


Isikliku kasutusõiguse seadmise plaan

IKÕ ala Pos nr (plaanil)	Kinnistu registriosa nr	Katastriüksuse tunnus, nimi ja sihtotstarve	IKÕ ala pindala ruutmeetrites m ²	
Pos 1	3195750	18501:001:0027; 22140 Tõrvandi-Roiu- Uniküla tee; transpordimaa	30	
Pos 10	23079750	29101:001:1627; 22140 Tõrvandi-Roiu- Uniküla tee T39; transpordimaa	6	
Pos 11	23079650	29101:001:1449; 22140 Tõrvandi-Roiu- Uniküla tee T38; transpordimaa	12	

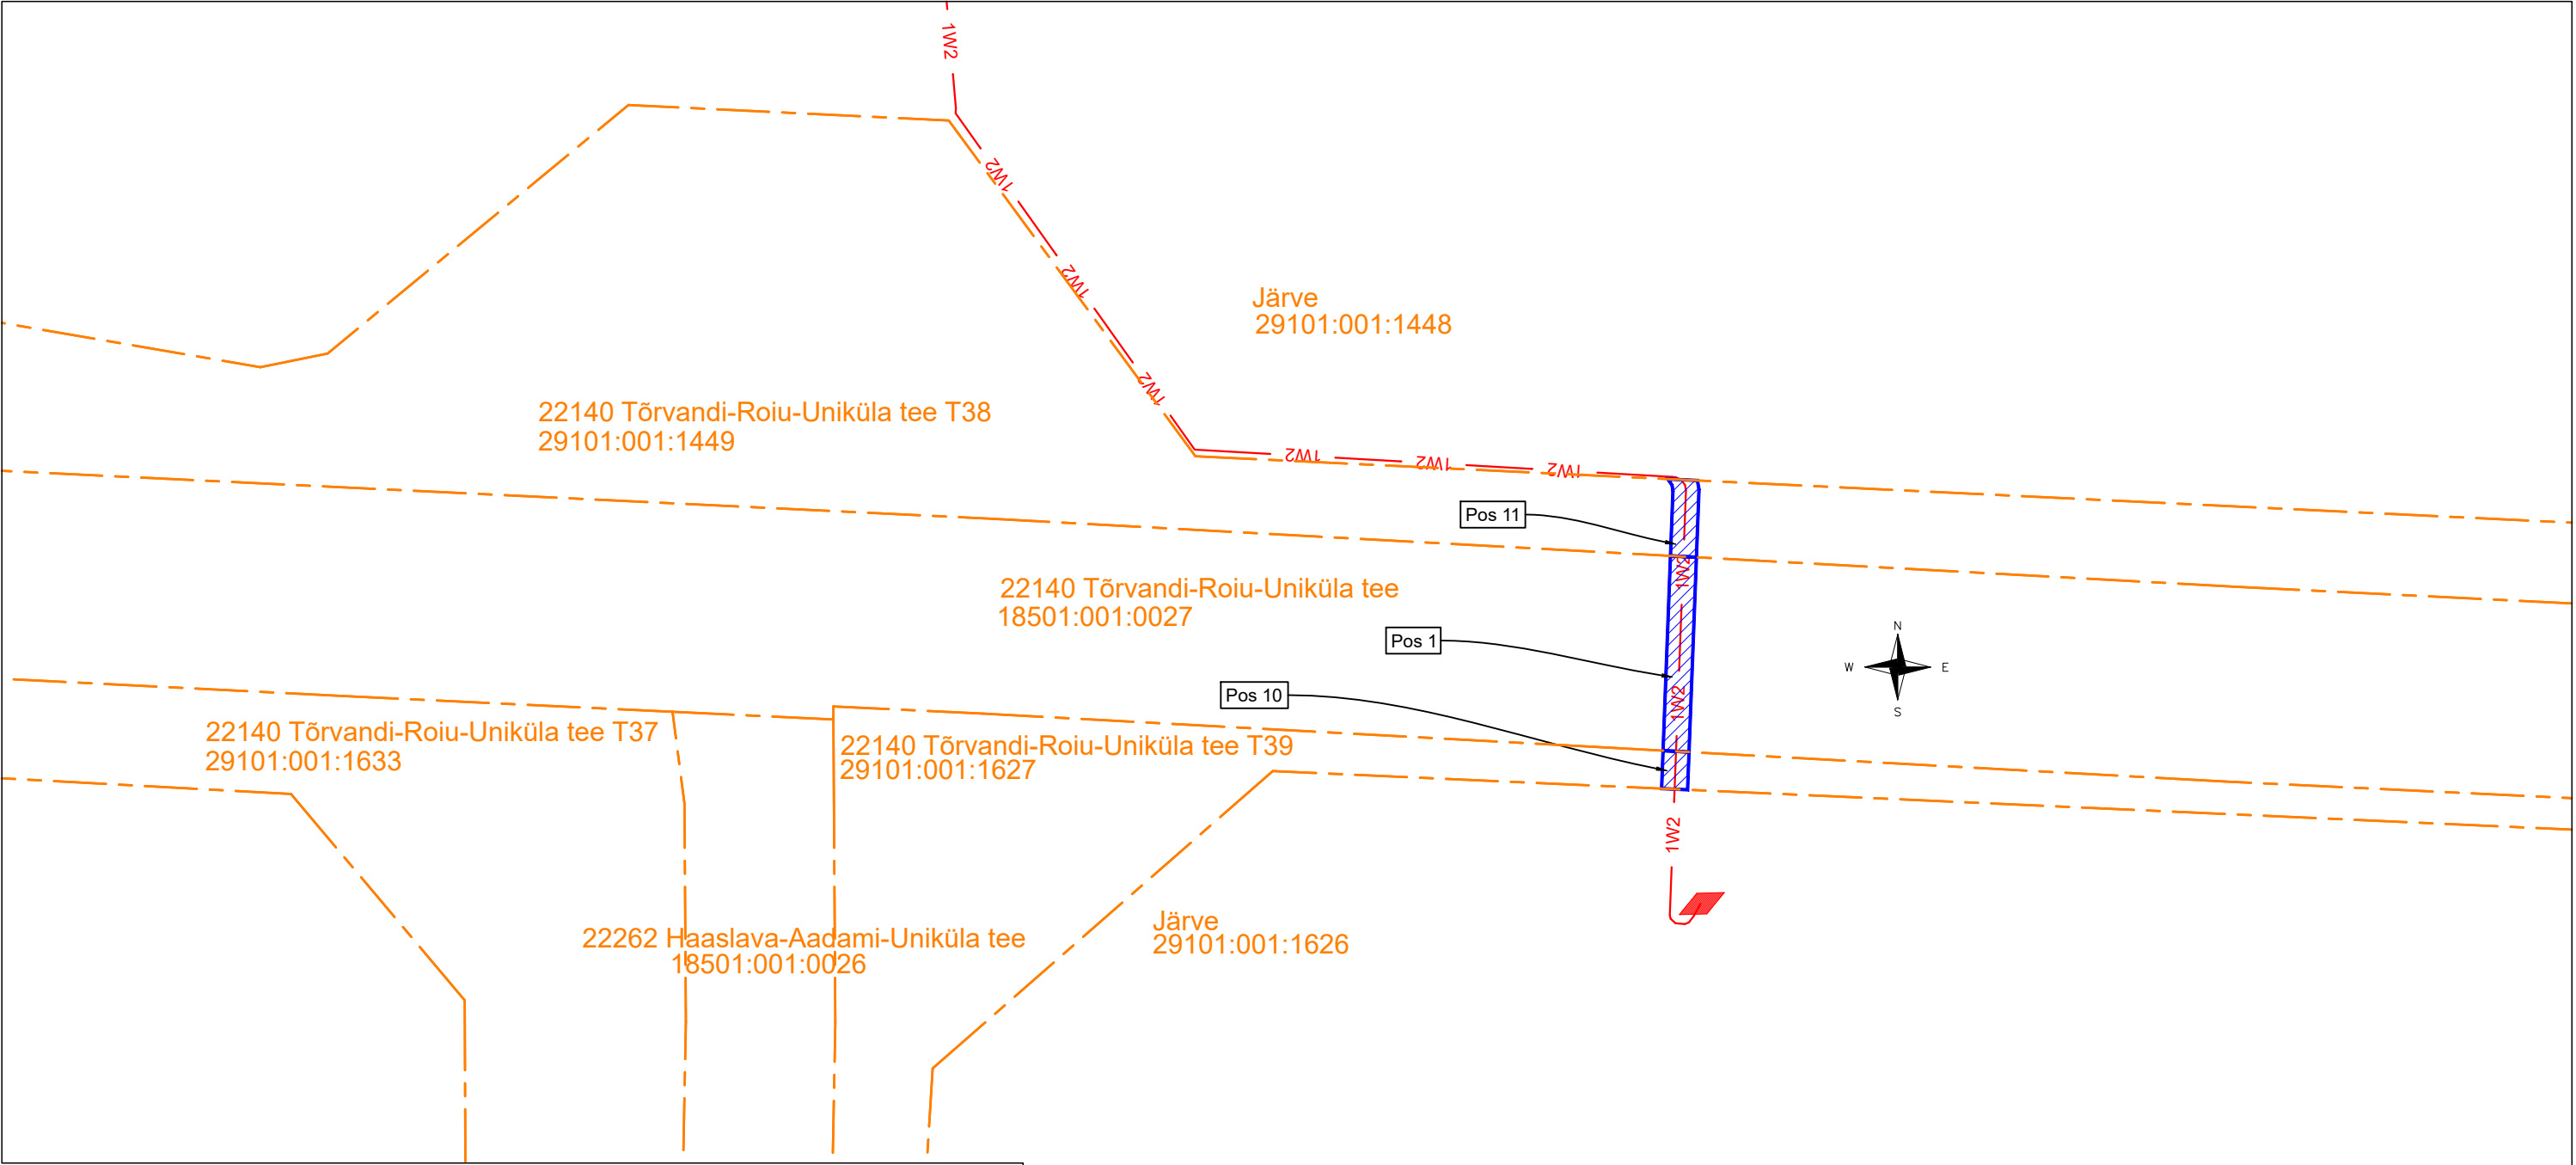

Haaslava ja Reola10 kV fiidrite osaline üle viimine maakaablis (Männitee-Aardlapalu)			Töö nr IP7480
Koostaja: Enersense AS Siim Sulamägi	Möötkava 1:500	Leht/ formaat : /A3	Kuupäev 06.08.2025

- Tingmärgid Enersense AS
- Kinnistupiir
- Isikliku kasutusõiguse seadmise ala
- 1W2

Projekteeritud keskpinge kaabel