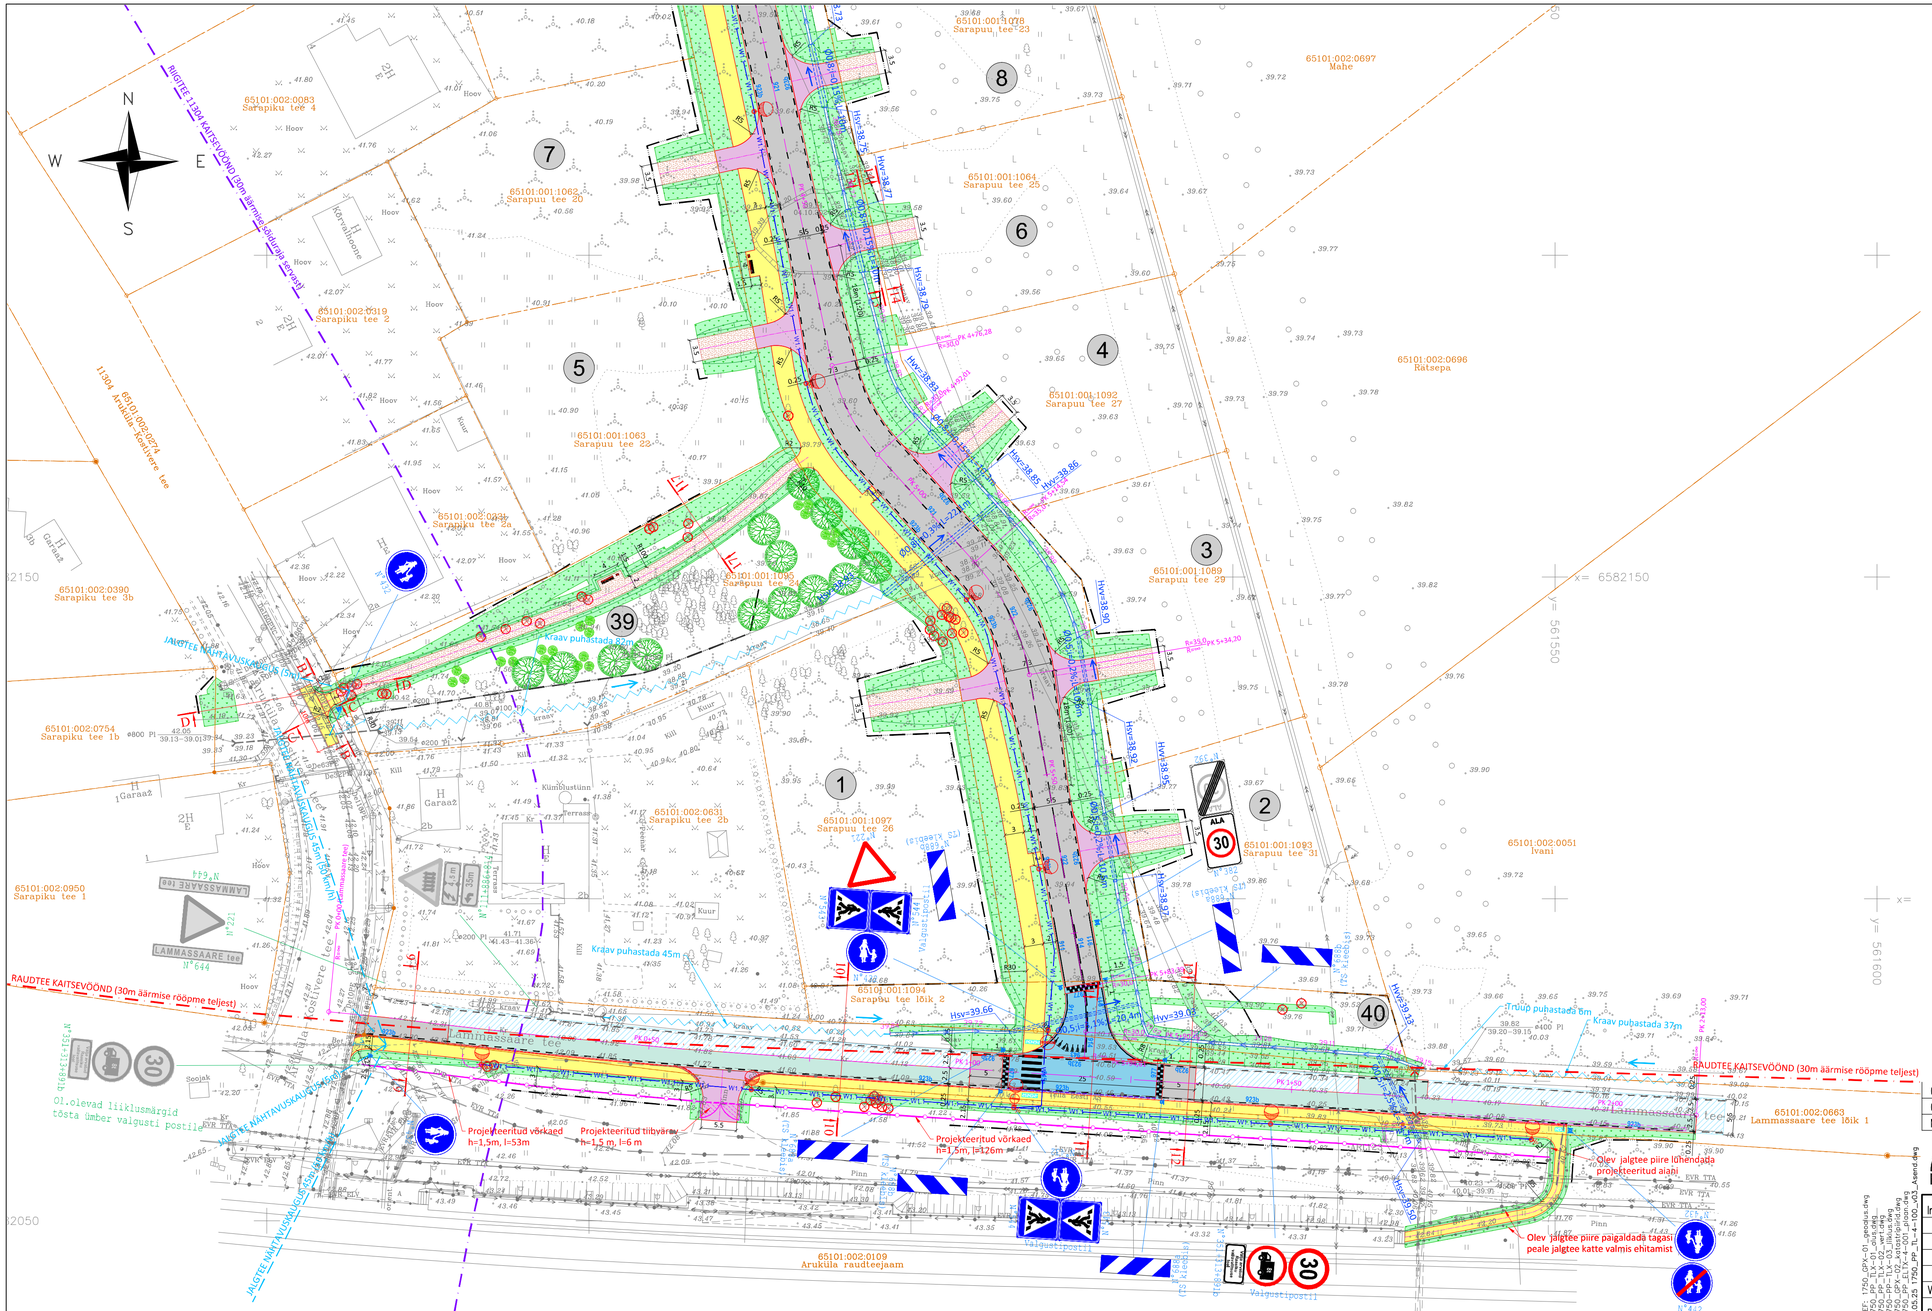

Nr.	Muudatus	Muutja	Kontrollis	Kuupäev
03	Muudetud vastavalt märkustele	R.Piikmann		23.05.2025
02	Muudetud vastavalt märkustele	R.Piikmann		17.04.2025

Novarc Group AS
Reg. kood 10226774
A.H.Tammsaare tee 92
13423 Tallinn
novarc@novarc.ee

Insener: RENE PIIKMANN	Objekt: Sarapuu ja Pähkli kinnistute infrastruktuuri projekteerimine Aruküla alevik, Kurgla küla, Raasiku vald, Harju maakond		Kuupäev: 31.01.2025
	Joonis: ASENDIPLAAN LIIKLUSKORRALDUSEGA		Mõõt: 1:500
			Lehti kokku: 1
Vastutav spetsialist: TOOMAS NAELAPÄÄ			Leht: 1
Projektijuht: TOOMAS NAELAPÄÄ	Projekt: 1750	Staadium: PÕHIPROJEKT	Dokument: TL-4-103 / Vers.: 03

XREF: 1750_GPX-01_geodata.dwg
1750_PP_TLX-01_vert.dwg
1750_PP_TLX-02_vert.dwg
1750_PP_TLX-03_Liiklus.dwg
1750_PP_TLX-04_Liiklusmärgid.dwg
1750_PP_ELTX-4-001_plaan.dwg
23.05.25 1750_PP_TL-4-103_Asend.dwg