



M 1:100

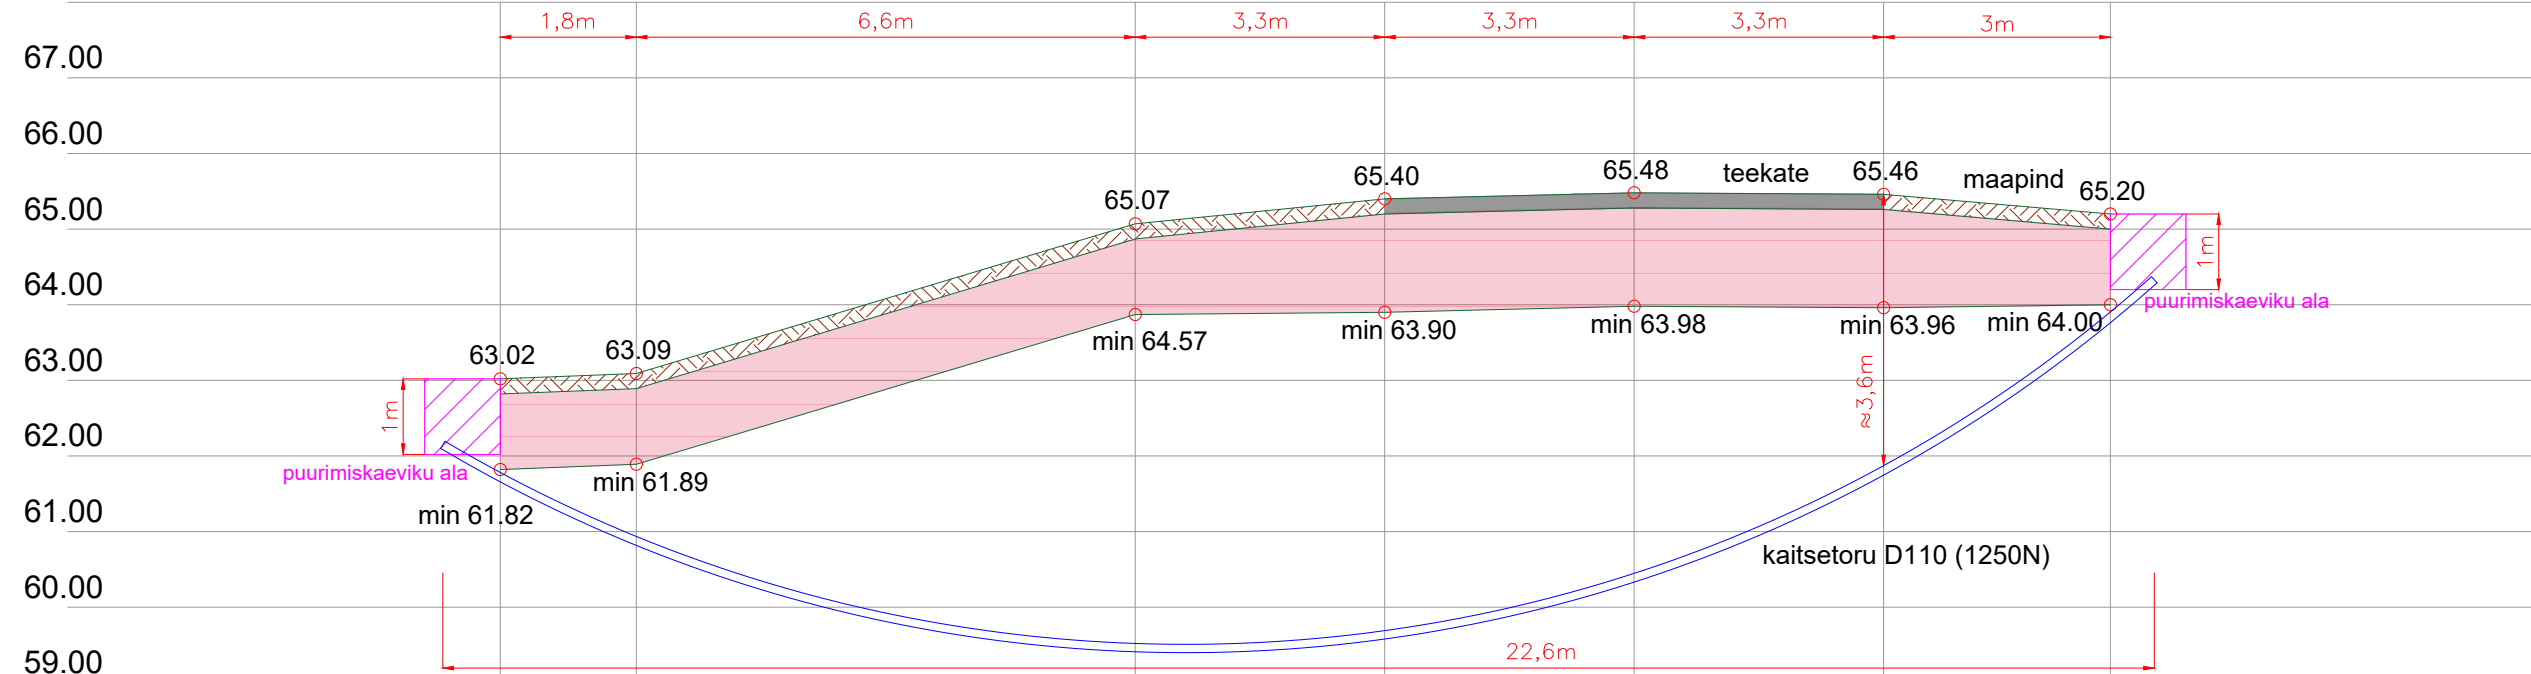



Kaablikanaliseerimise torude / kaitsetorus kaablite paigaldamine sõidutee alla kinnisel meetodil



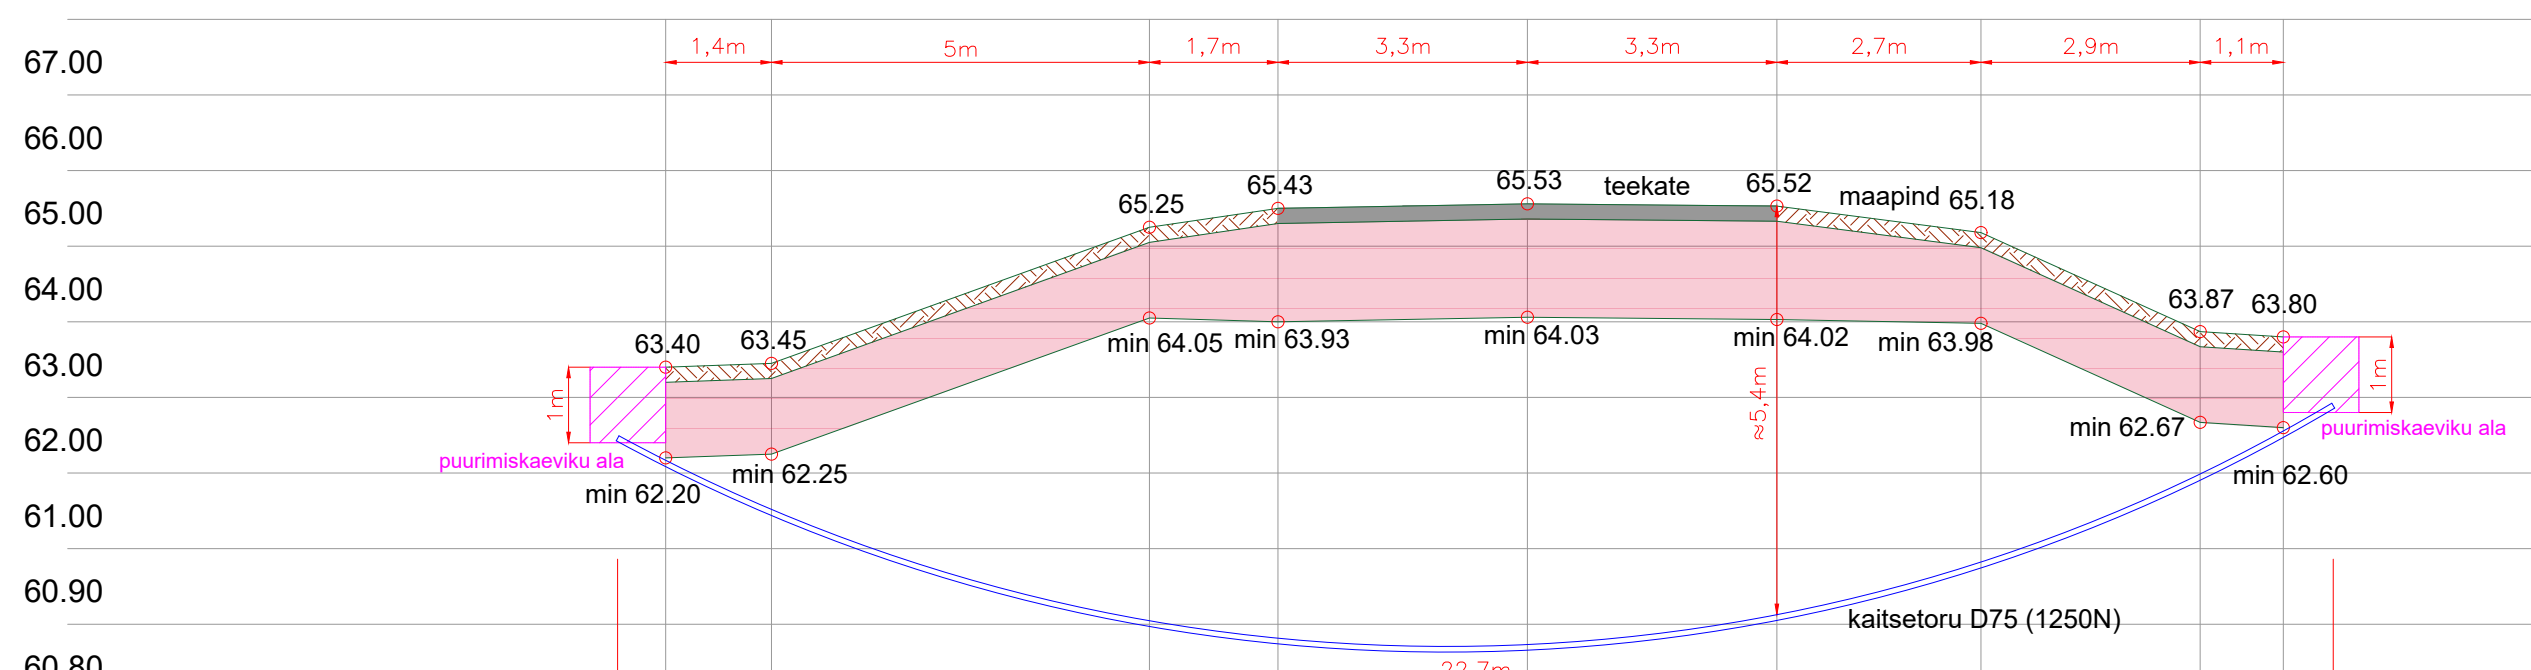M 1:100


Kaablikanalisatsiooni torude / kaitsetorus kaablite paigaldamine sõidutee alla kinnisel meetodil




Ristlõiked					 INGENIERIA Y CONTROL FERROVIARIO S.A. Reg nr. A33877812	
Vastutav isik	R.Campo	09.07.24		Joonise nr: EA-4-03		
Kontrollija	S.Berezin	09.07.24				
Projekteerija	E.Viljaste	09.07.24		Seotud projektiga: UAS407		
					Version:	Leht:
					2	1/3




Ristlõiked: Nõo raudteeülesõit km 443,684
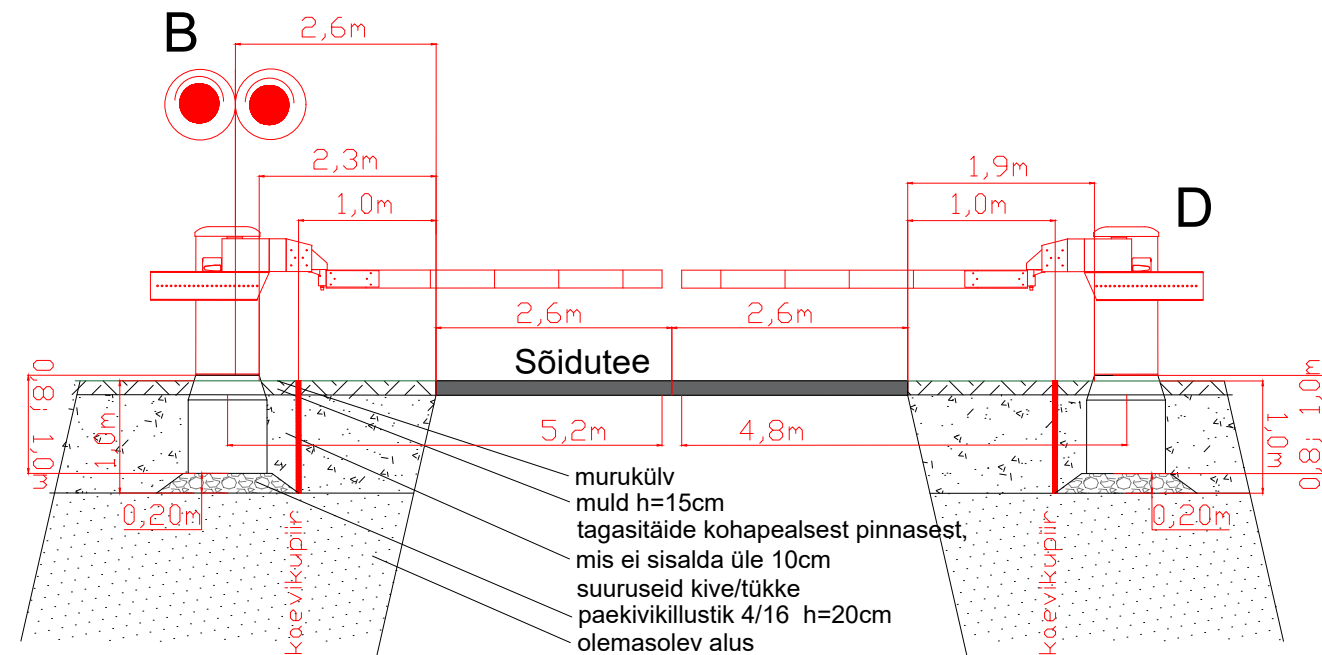
## Lõige 1-1

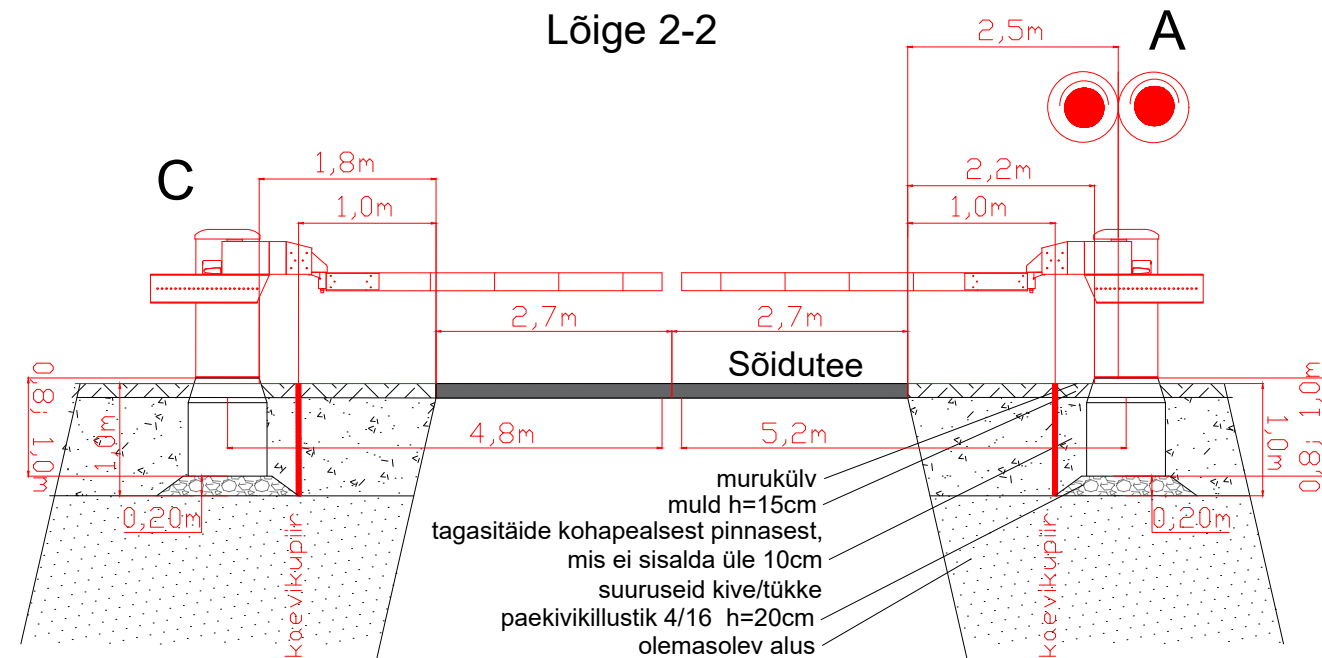

## Lõige 2-2






Ristlõiked					<div>ICF</div> <div>INGENIERIA Y CONTROL FERROVIARIO S.A. Reg nr. A33877812</div>	
Vastutav isik	R.Campo	09.07.24		Joonise nr: EA-4-03		
Kontrollija	S.Berezin	09.07.24				
Projekteerija	E.Viljaste	09.07.24		Seotud projektiga: UAS407		
					Version:	Leht:
					2	2/3

Ristlõige: Nõo raudteeülesõit km 443,684 (riigitee nr 22155 Nõo-Tamsa tee)

M 1:100

Kaablite paigaldamine lahtisel meetodil ja tee mulde taastamine

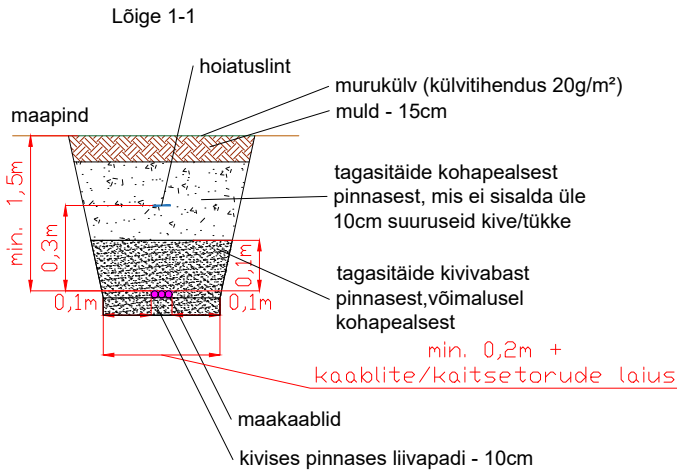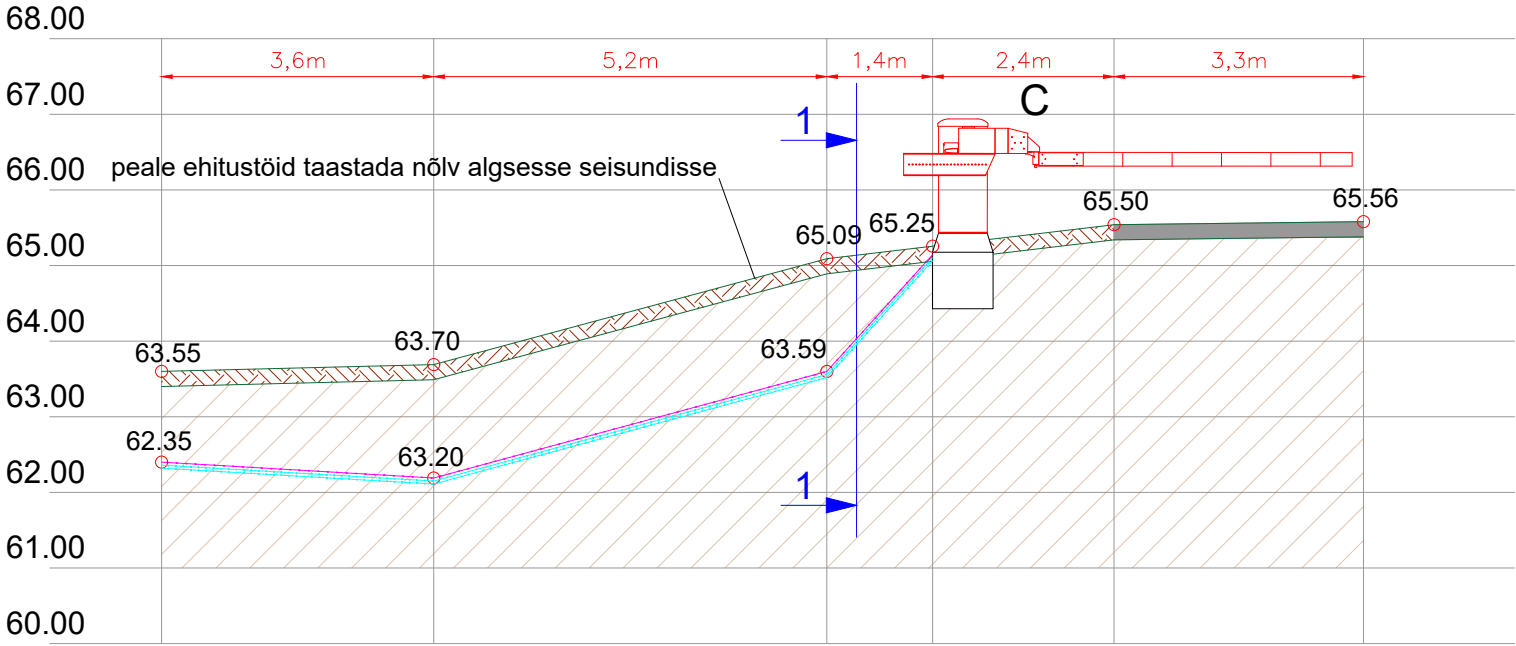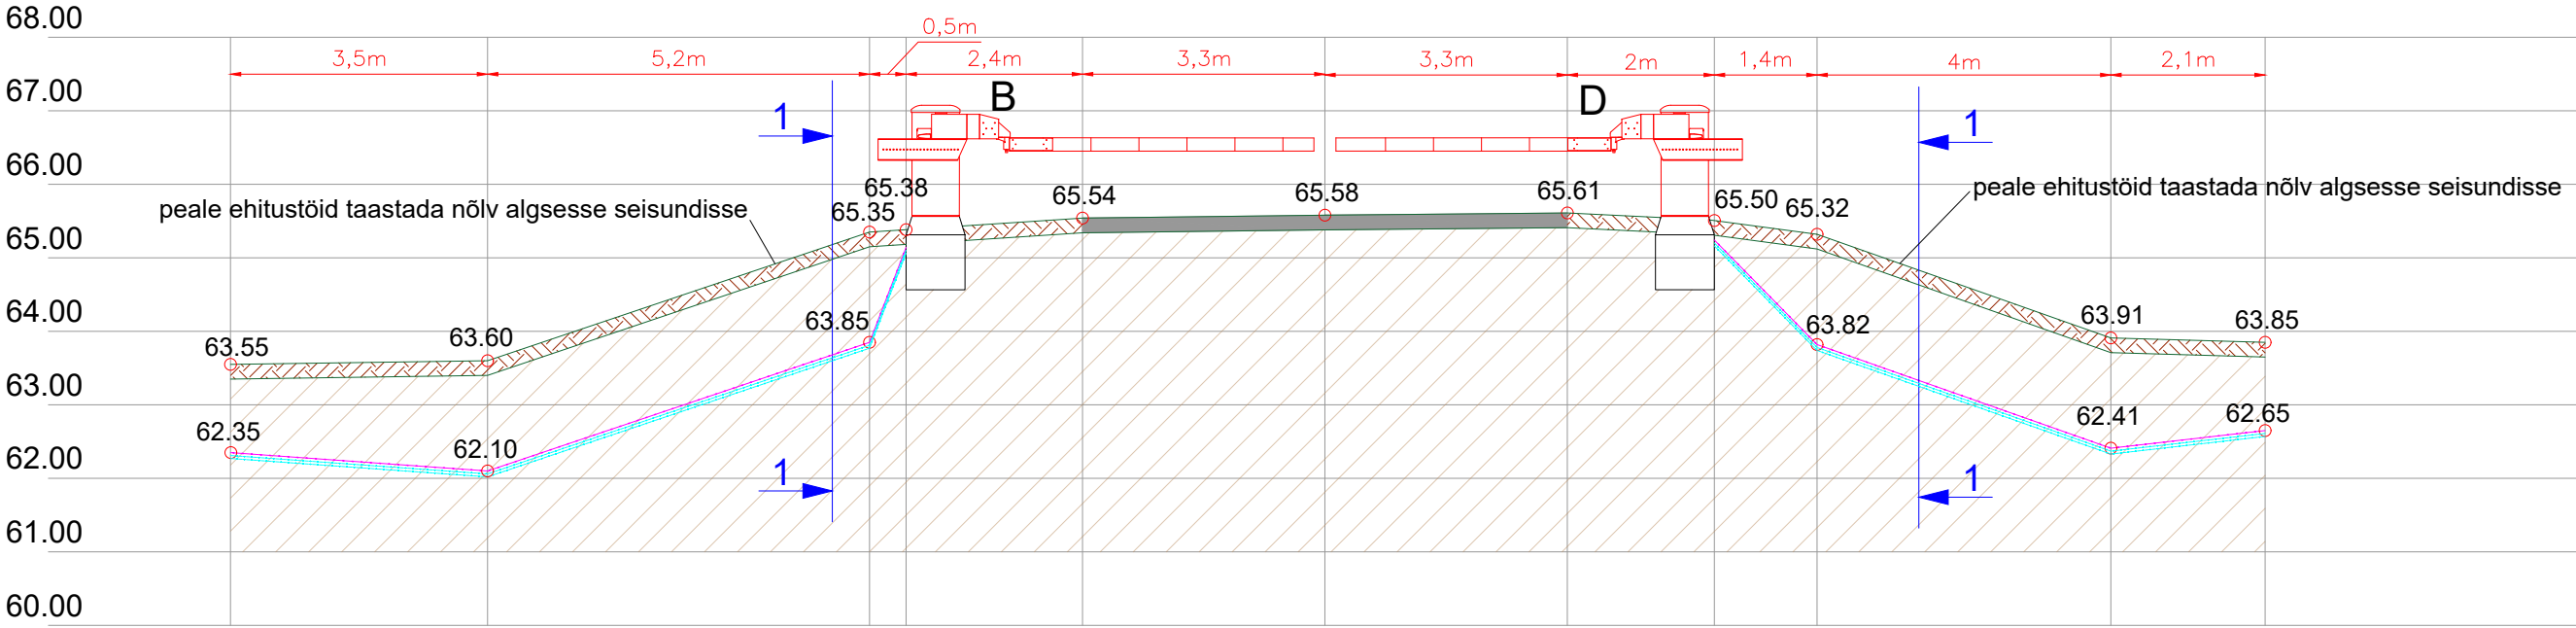

Ristlõiked					ICF	
Vastutav isik	R.Campo	09.07.24		Joonise nr: EA-4-03	INGENIERIA Y CONTROL FERROVIARIO S.A. Reg nr. A33877812	
Kontrollija	S.Berezin	09.07.24		Seotud projektiga: UAS407		
Projekteerija	E.Viljaste	09.07.24			Versioon: 2	Leht: 3/3