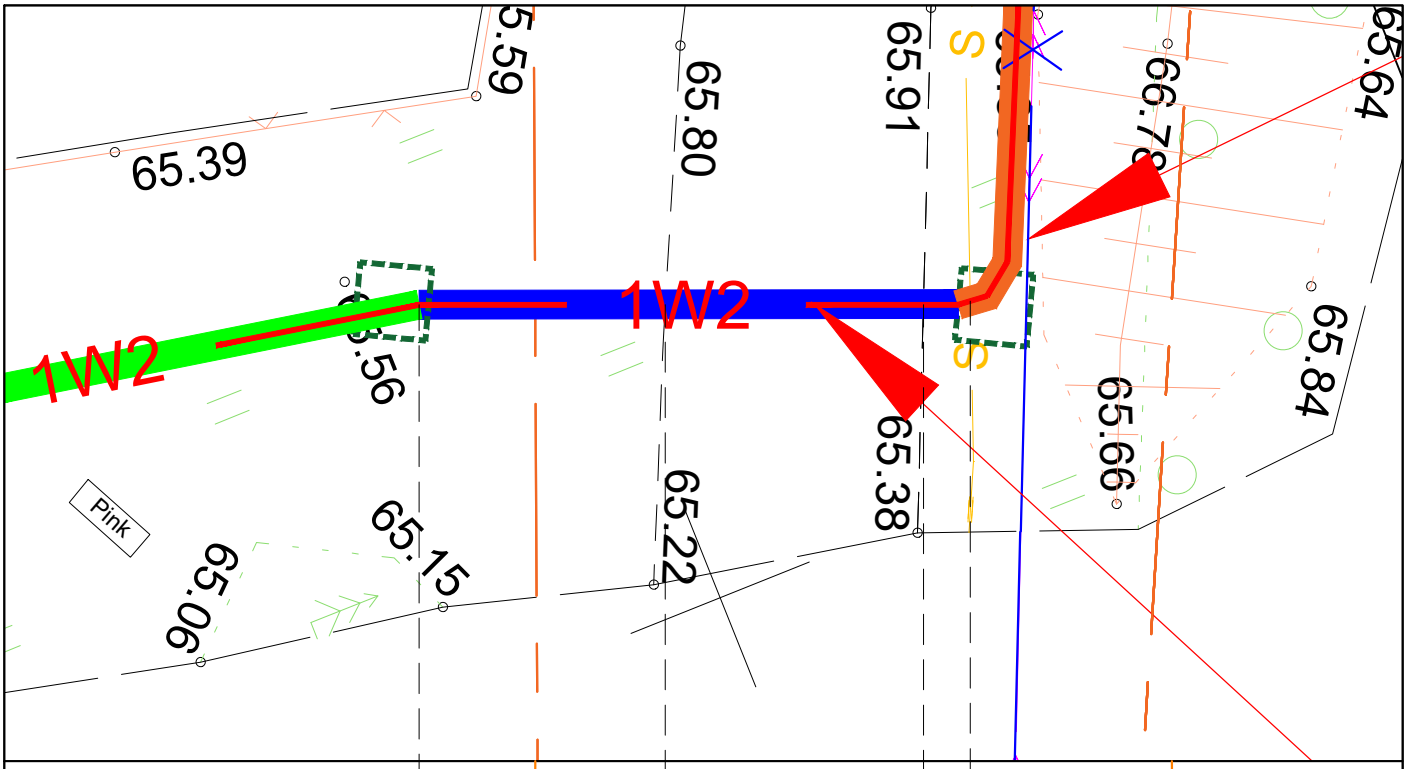

1:100

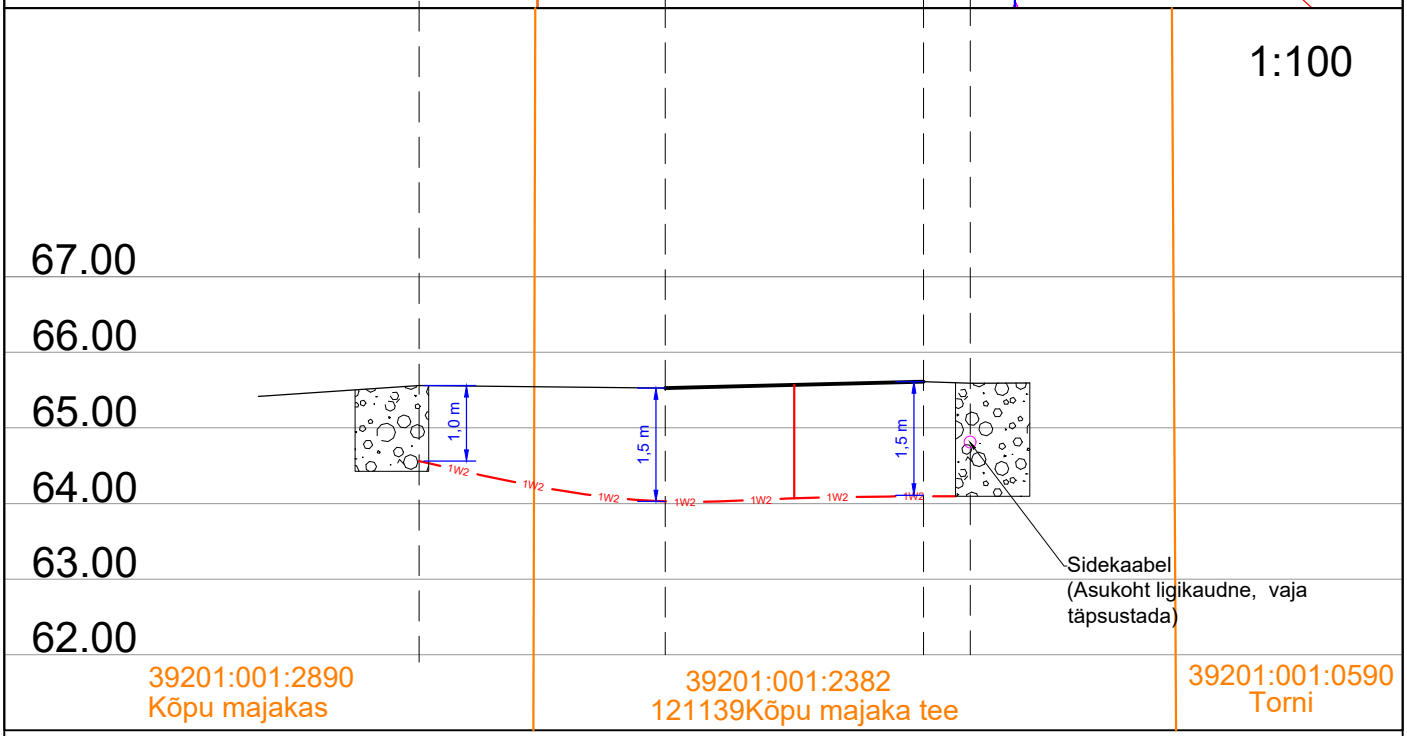

Ristumine 12139 Kõpu majaka tee teega km-l 0,65

Muudatuse nr	Kuupäev	Projekteerija	Vastutav spetsialist	Selgitus

Projekteerija

Keskkonnaprojekt
ENGINEERING & CONSULTATIONS

OÜ KESKKONNAPROJEKT
A: Ringtee 12, 51013 Tartu
T: +372 7305 060
E: kp@keskkonnaprojekt.ee
MTR reg nr EL10769210-0001

Töö nimetus: Kõpu kordon, Mägipe küla, Hiiumaa.		Töö tellija: Elektrilevi OÜ	
Joonise nimetus: Ristmevälja joonis		Töö väljaandmise aeg: 20.02.2026	
		Joonise digiaadress: LC4212_TP_EL-6-01_Ristmeväli	
Kontrollis: M. Uiboupin	Allkiri /allkirjastatud digitaalselt/	Objekti aadress: Kõpu kordoni, Mägipe küla, Hiiumaa vald	Projekti staadium: TP / Töö number: LC4212
Projekteeris: K.Loite	Allkiri /allkirjastatud digitaalselt/		Mõõtkava: - / Joonise number: EL-6-01