



LÕIGE JÕE TELJEGA RISTI

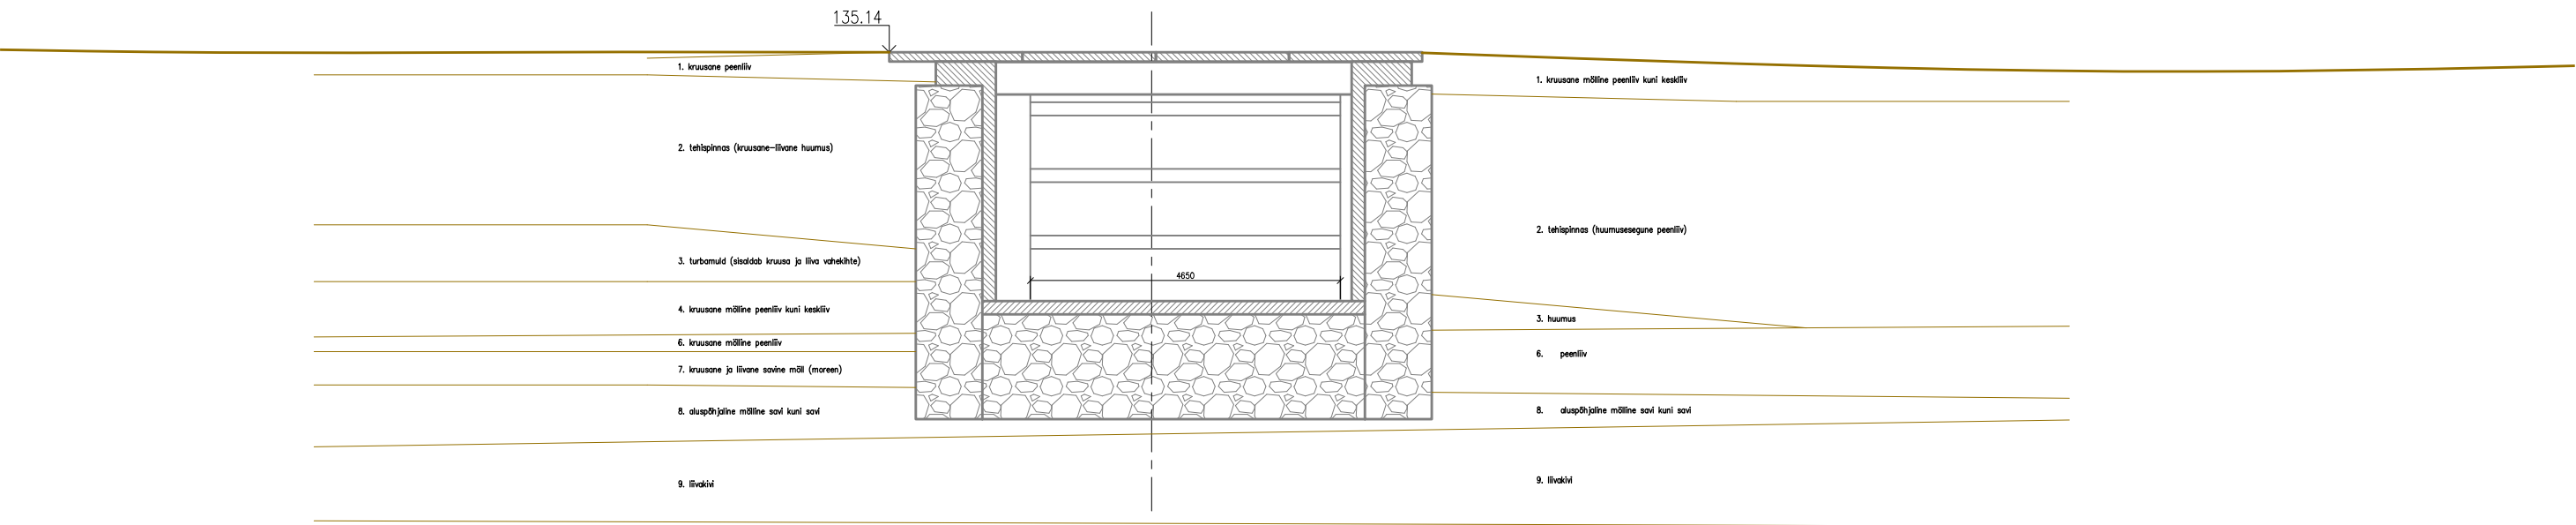

LÕIGE PIKI JÕE TELGE

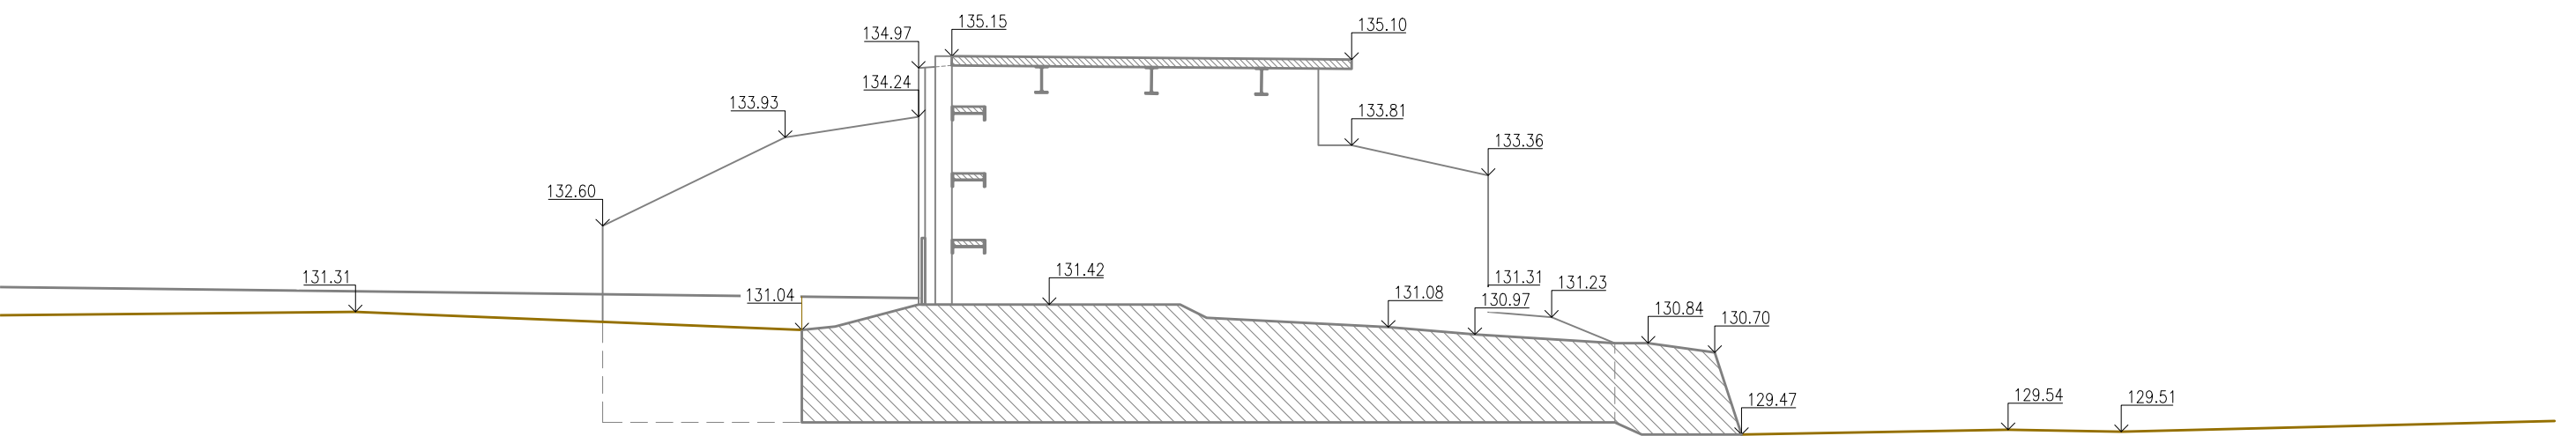

<div><div></div><div>Vesiaed OÜ Miku, Sava küla, Luunja vald 62214 Tartu maakond tel +372 5560 9245</div></div>			Töö nimetus Pärlijõe paisu likvideerimise projekteerimistööd			
Asukoht Saaralsõ küla, Rõuge vald, Võru maakond			Joonise nimetus Olemasoleva veelaskme lõiked			Mõõtkava M 1:50
Projekteerija	Peeter Napp		Töö nr VA2418	Stadium TP	Kõide; eriosa AA	Joonise nr 7-01
Kontrollija						
Projekti juht	Peeter Napp					
Vastutav insener	Peeter Napp					