




3 taldmiku armeering
1 : 50

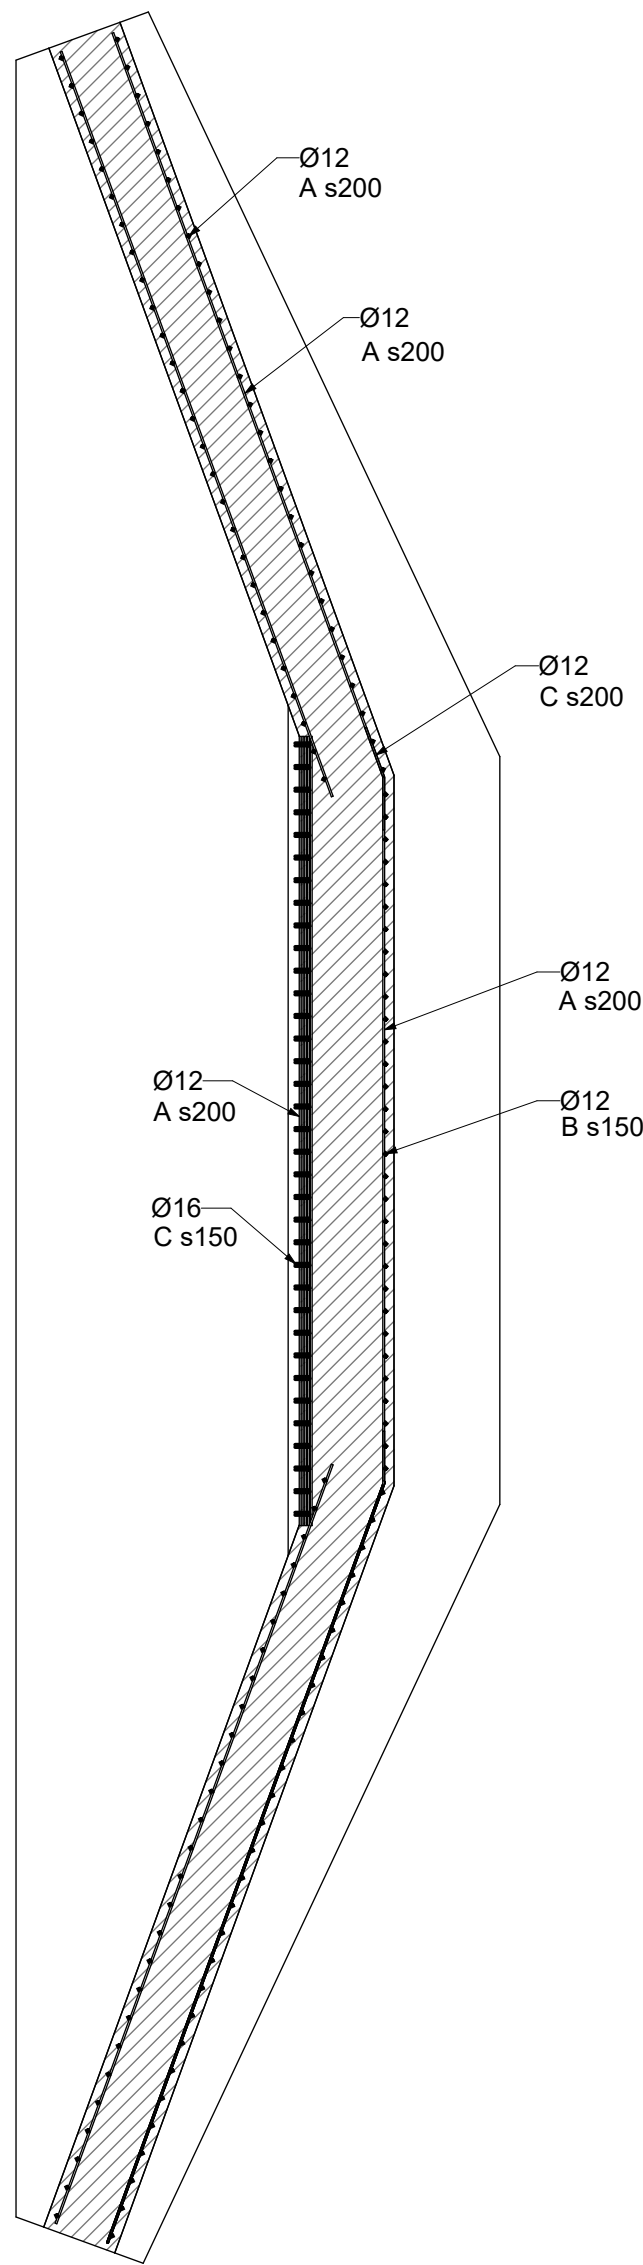

4 sillasamba horisontaallõige 1
1 : 50

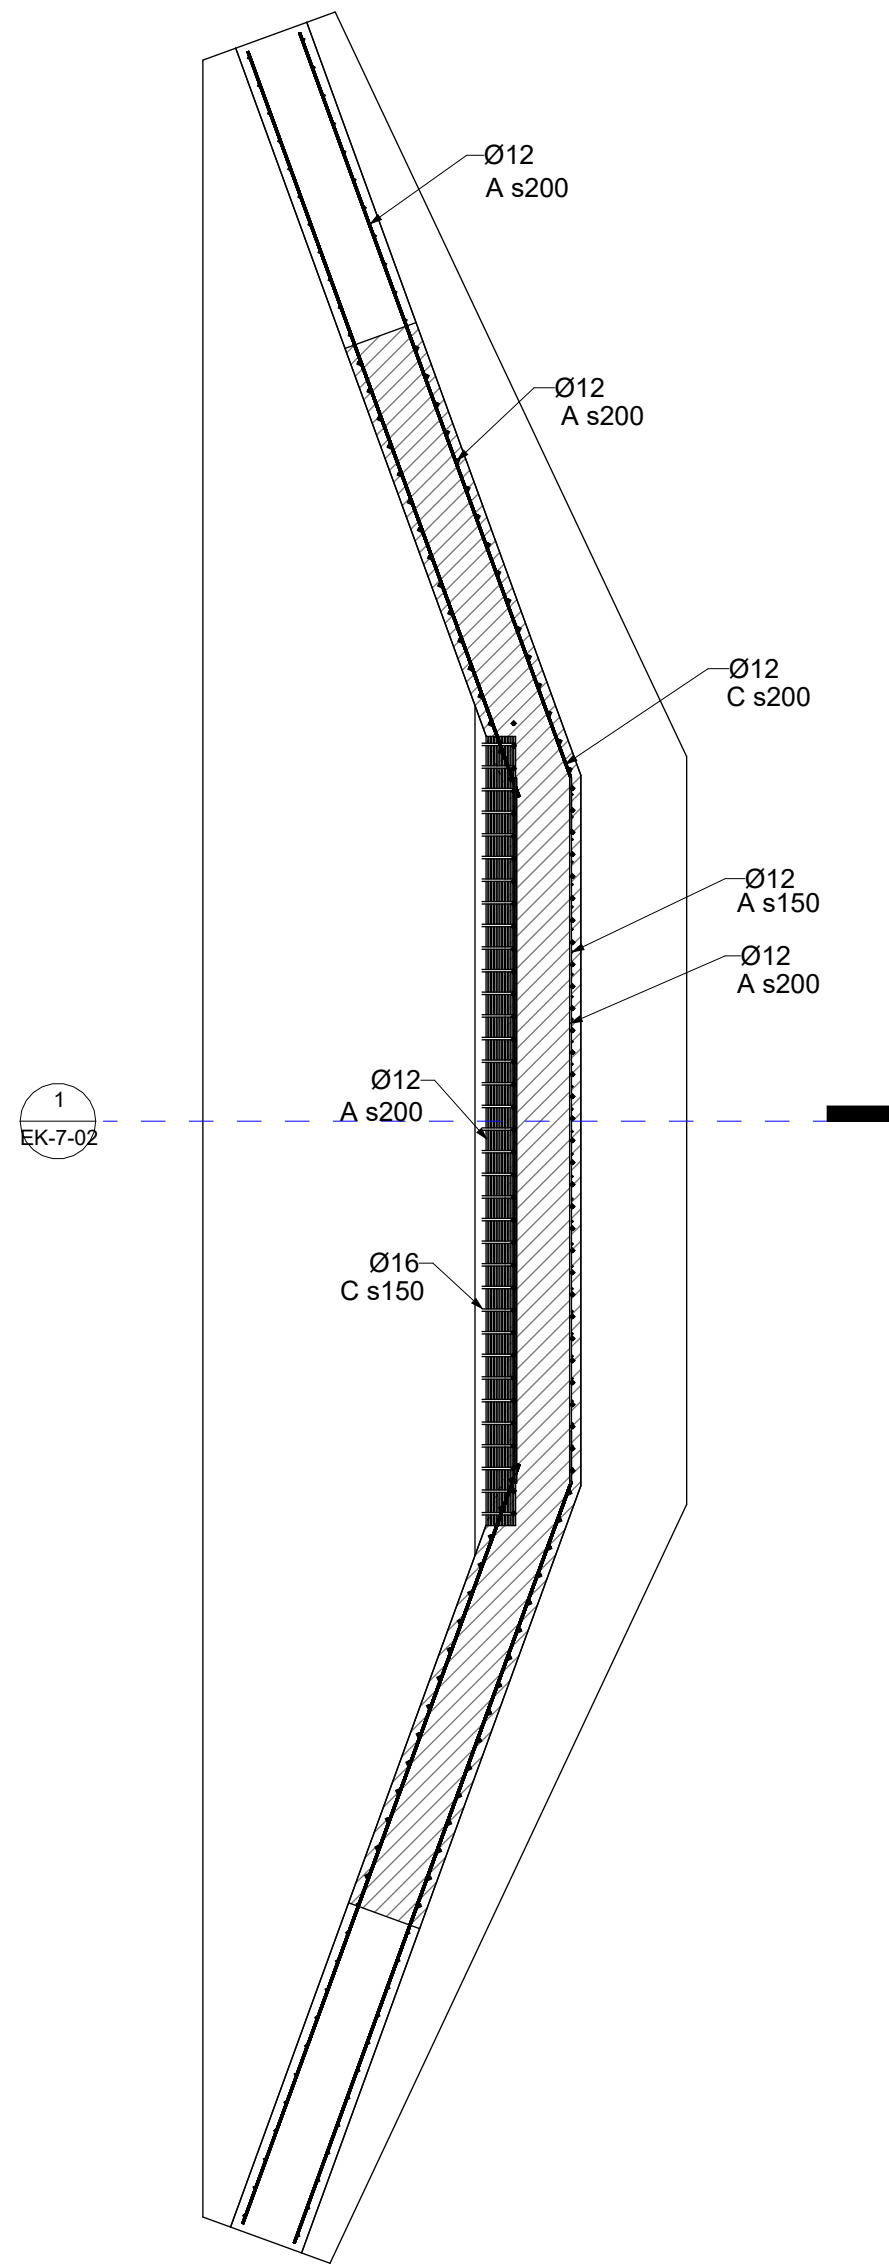

5 sillasamba horisontaallõige 2
1 : 50

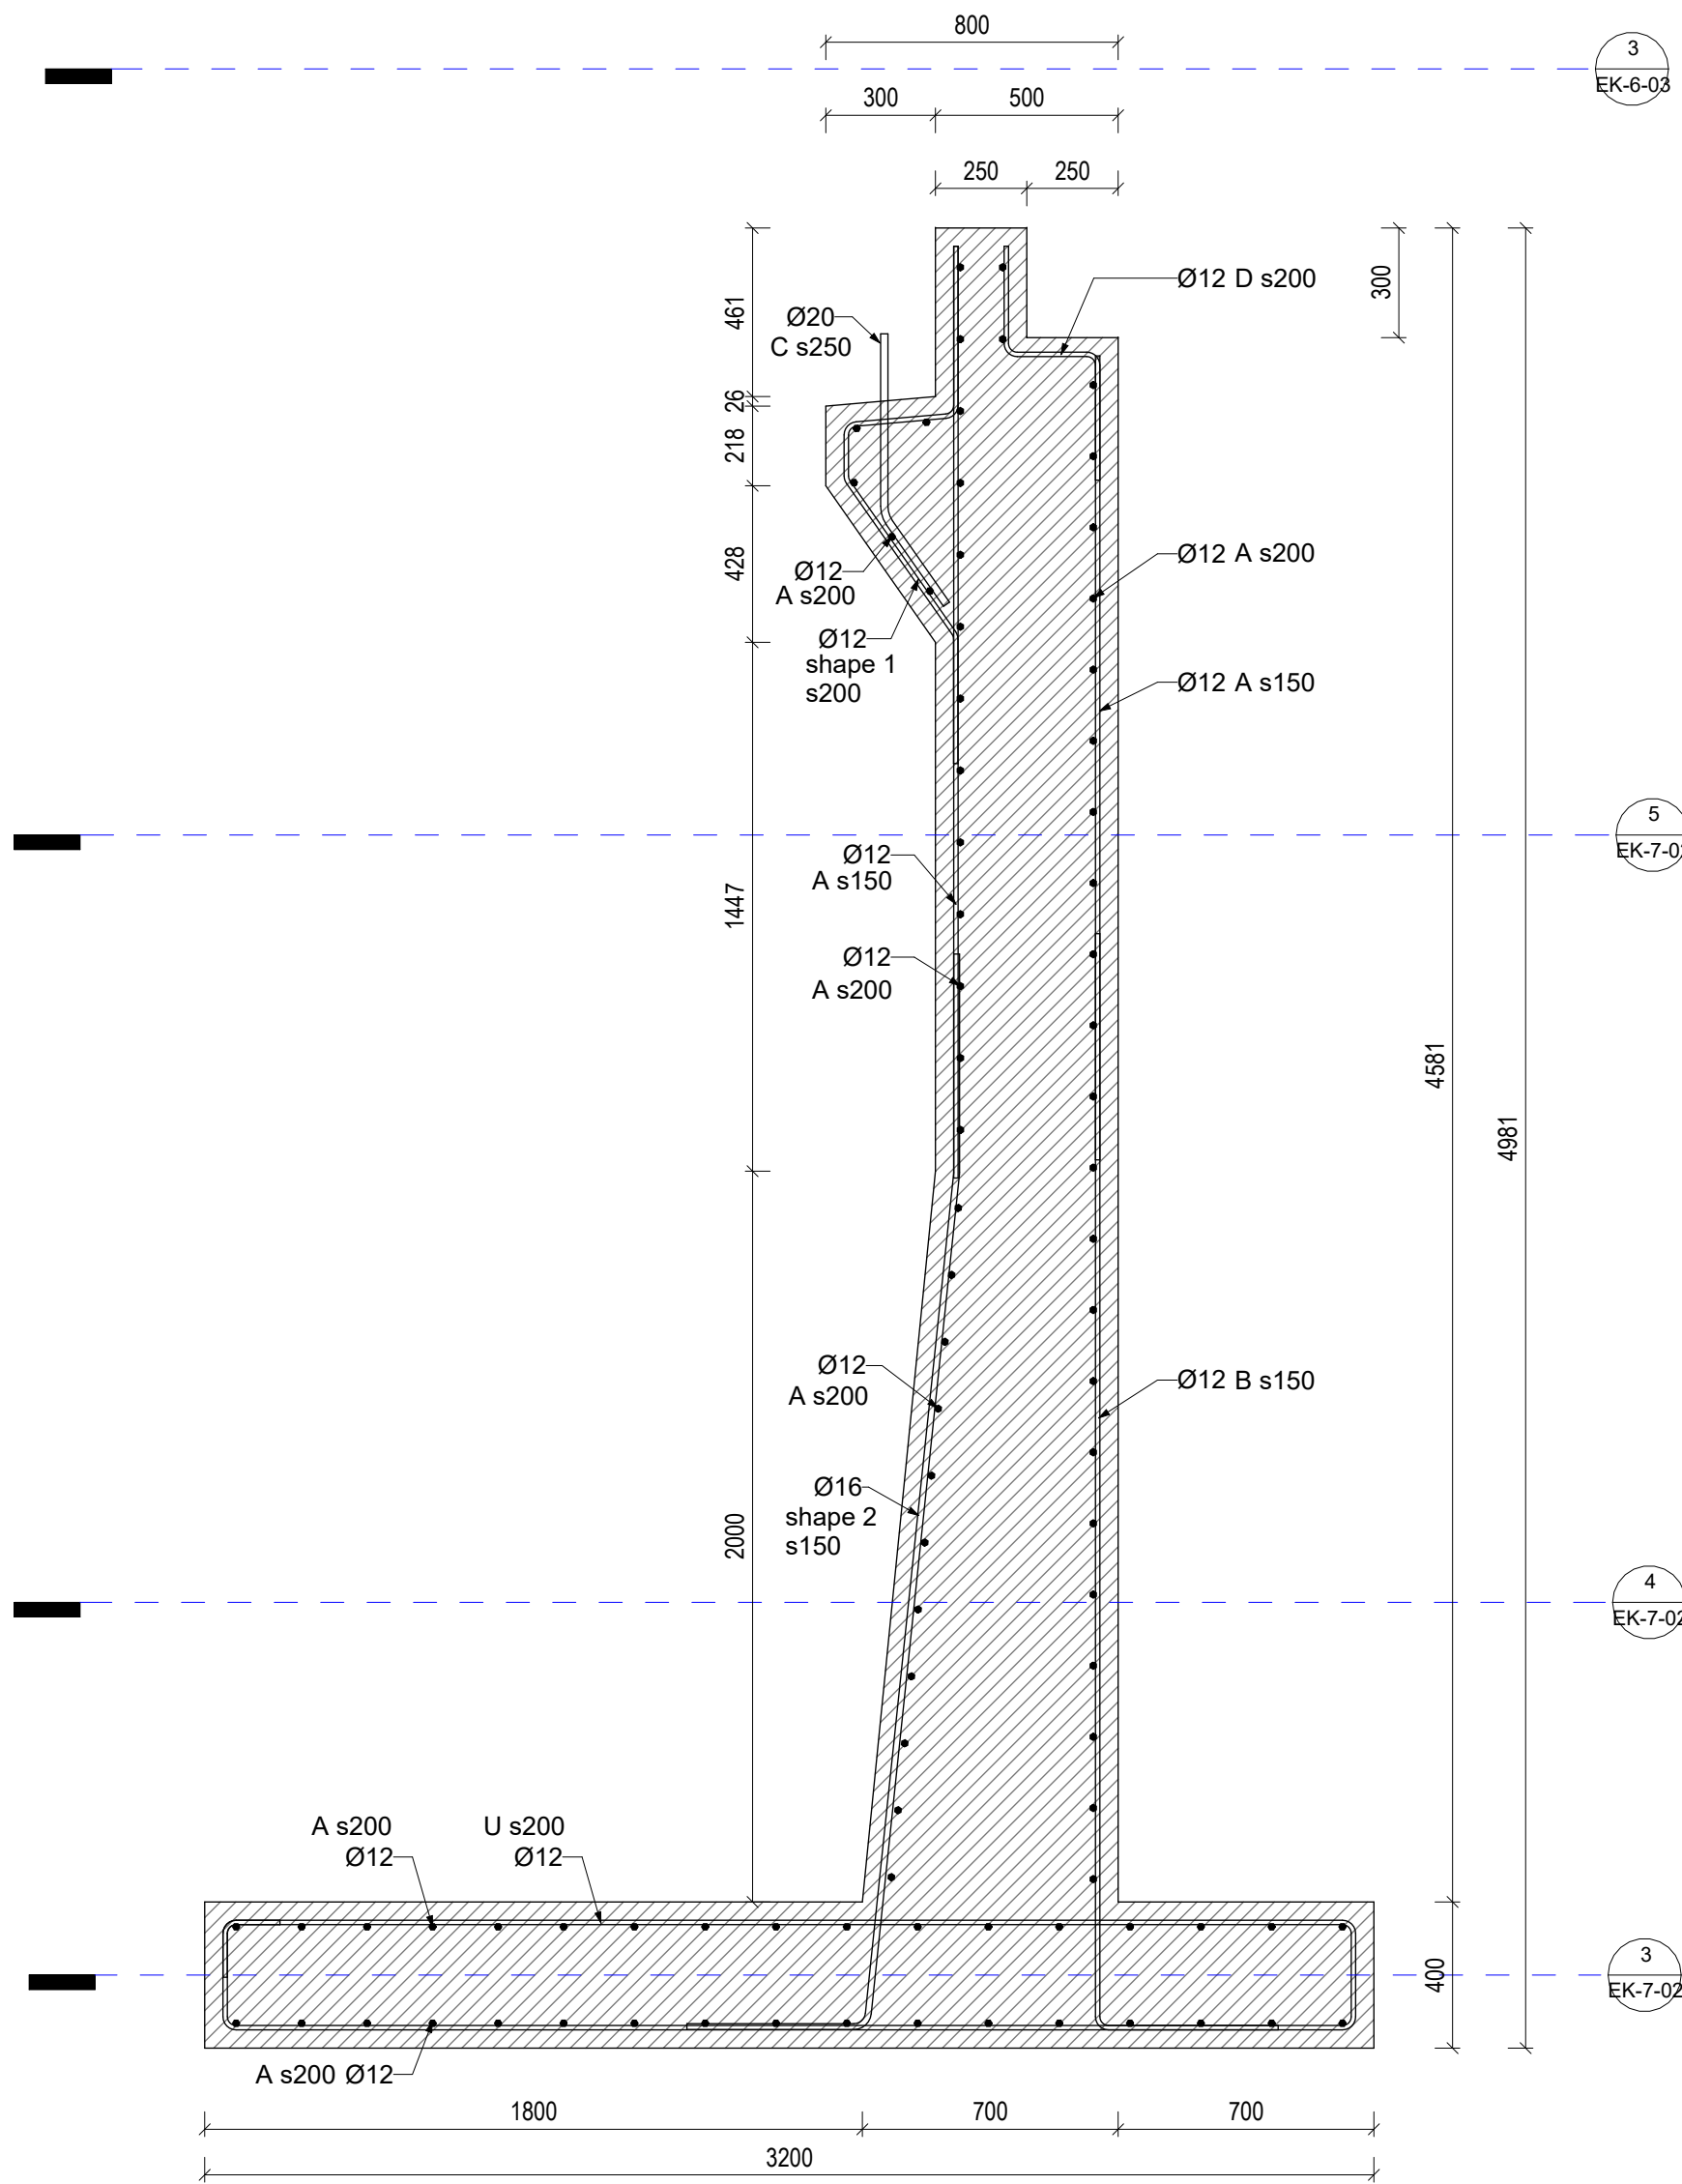


1 Armatuur lõikes A
1 : 20

MÄRKUSED

1. Betoon klass C30/37 XC4 XF3
2. Armatuuri nominaalne kaitsekihi paksus on 50 mm, lubatud hälve 10 mm
3. Armatuuri kulu on antud ühe elemendi kohta kohta
4. Täiendavalt on vaja arvestada sidevarraste armatuuri kuluga

Märkused - bet
1 : 10

 <div>Veesaied OÜ Mäe, Sõra küla, Luunja vald 62114 Tartu maakond tel +372 5560 9245</div>		Töö nimetus Pärlijõe paisu likvideerimise projekteerimistööd	
Asukoht Rundsoveski, Uderna küla, Elva vald, Tartu maakond	Joonise nimetus Sillasamba armeering	Mõõtkava As indicated	
Projekteerija Peeter Napp	Töö nr VA2418	Stadium TP	Joonise nr EK-7-02
Kontrollija			
Projekti juht			
Vastutav insener Peeter Napp			