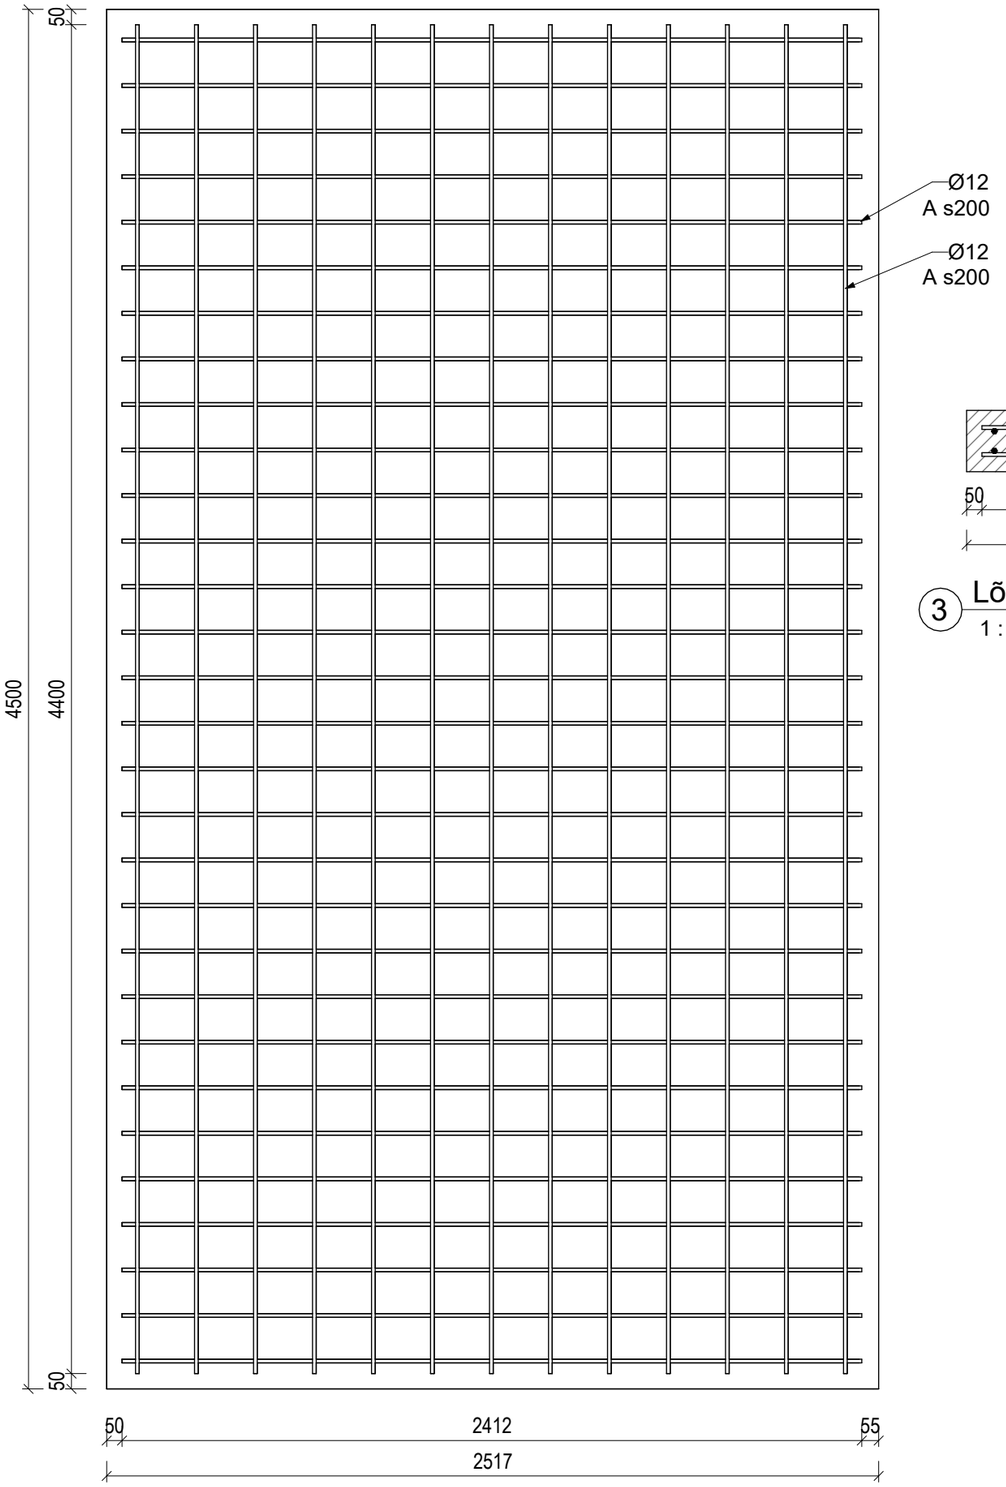

1 Pealtvaade

1 : 20

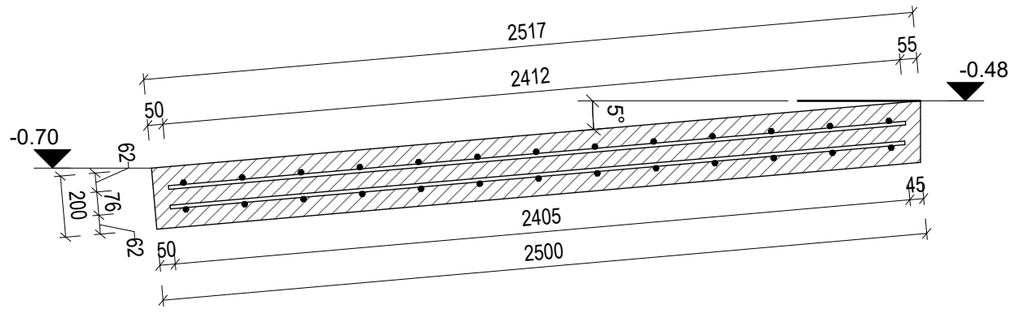

2 Lõige piki tee telge

1 : 20

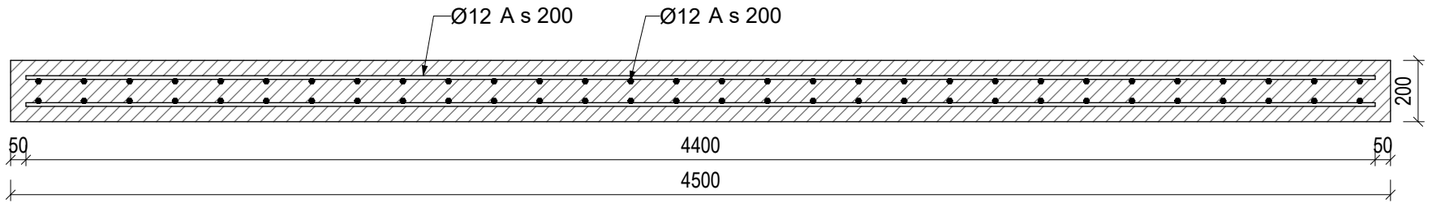

3 Lõige tee teljega risti

1 : 20

Pealesõiduplaadi armatuurvarraste loend

Kuju	Läbimõõt	Pikkus	Kogus	Maht	Kaal	Painutusskeem
A	12 mm	2405 mm	30	8160.0 cm³	64.1 kg	2405 mm
A	12 mm	2410 mm	30	8176.9 cm³	64.2 kg	2410 mm
A	12 mm	4400 mm	13	12938.3 cm³	101.6 kg	4400 mm
Grand total				29275.2 cm³	229.8 kg	

MÄRKUSED

1. Betoon klass C30/37 XC4 XF3
2. Armatuuri nominaalne kaitsekihi paksus on 50 mm, lubatud hälve 10 mm
3. Armatuuri kulu on antud ühe elemendi kohta kohta
4. Täiendavalt on vaja arvestada sidevarraste armatuuri kuluga
5. Plaadi maht on 2,26 m³
6. Kõrgus on antud tee pinna suhtes

Vesiaed OÜ
Miku, Sava küla, Luunja vald
62214 Tartu maakond
tel +372 5560 9245

Töö nimetus	Pärlijõe paisu likvideerimise projekteerimistööd
Asukoht	Rundsoveski, Uderna küla, Elva vald, Tartu maakond
Projekteerija	Peeter Napp
Kontrollija	
Projektijuht	
Vastutav insener	Peeter Napp
Joonise nimetus	Pealesõiduplaadi armeering
Mõõtkava	As indicated
Töö nr	VA2418
Staadium	TP
Joonise nr	EK-7-04

Kuupäev: 03/23/25

420x297