Jrk nr	Katastriüksuse nimi	Katastriüksuse tunnus
1	Ööbiku	87401:004:1000
2	Kalmeti	87401:004:0411
3	Kirikla	87401:004:0041
4	25162 Vastseliina-Loosi tee	87401:004:0004
5	Kõrgesaare	87401:004:0077
6	Metsaveere	87401:001:0198
7	Misso metskond 112	46002:001:0223
8	2 Tallinn-Tartu-Võru-Luhamaa tee	87402:001:0680
9	Misso metskond 125	87401:005:0135

Jrk nr	Katastriüksuse nimi	Katastriüksuse tunnus
10	Missonuka	87401:001:0258
11	Kuuse	87403:001:0800
12	Misso metskond 121	87401:005:0136
13	Hiinu	87401:004:1174
14	Pikamäe	46002:001:1300
15	Misso metskond 183	87401:004:0175
16	Pikamäe	87401:004:0840
17	Oru	87401:004:0770
18	Misso metskond 242	87401:001:0261

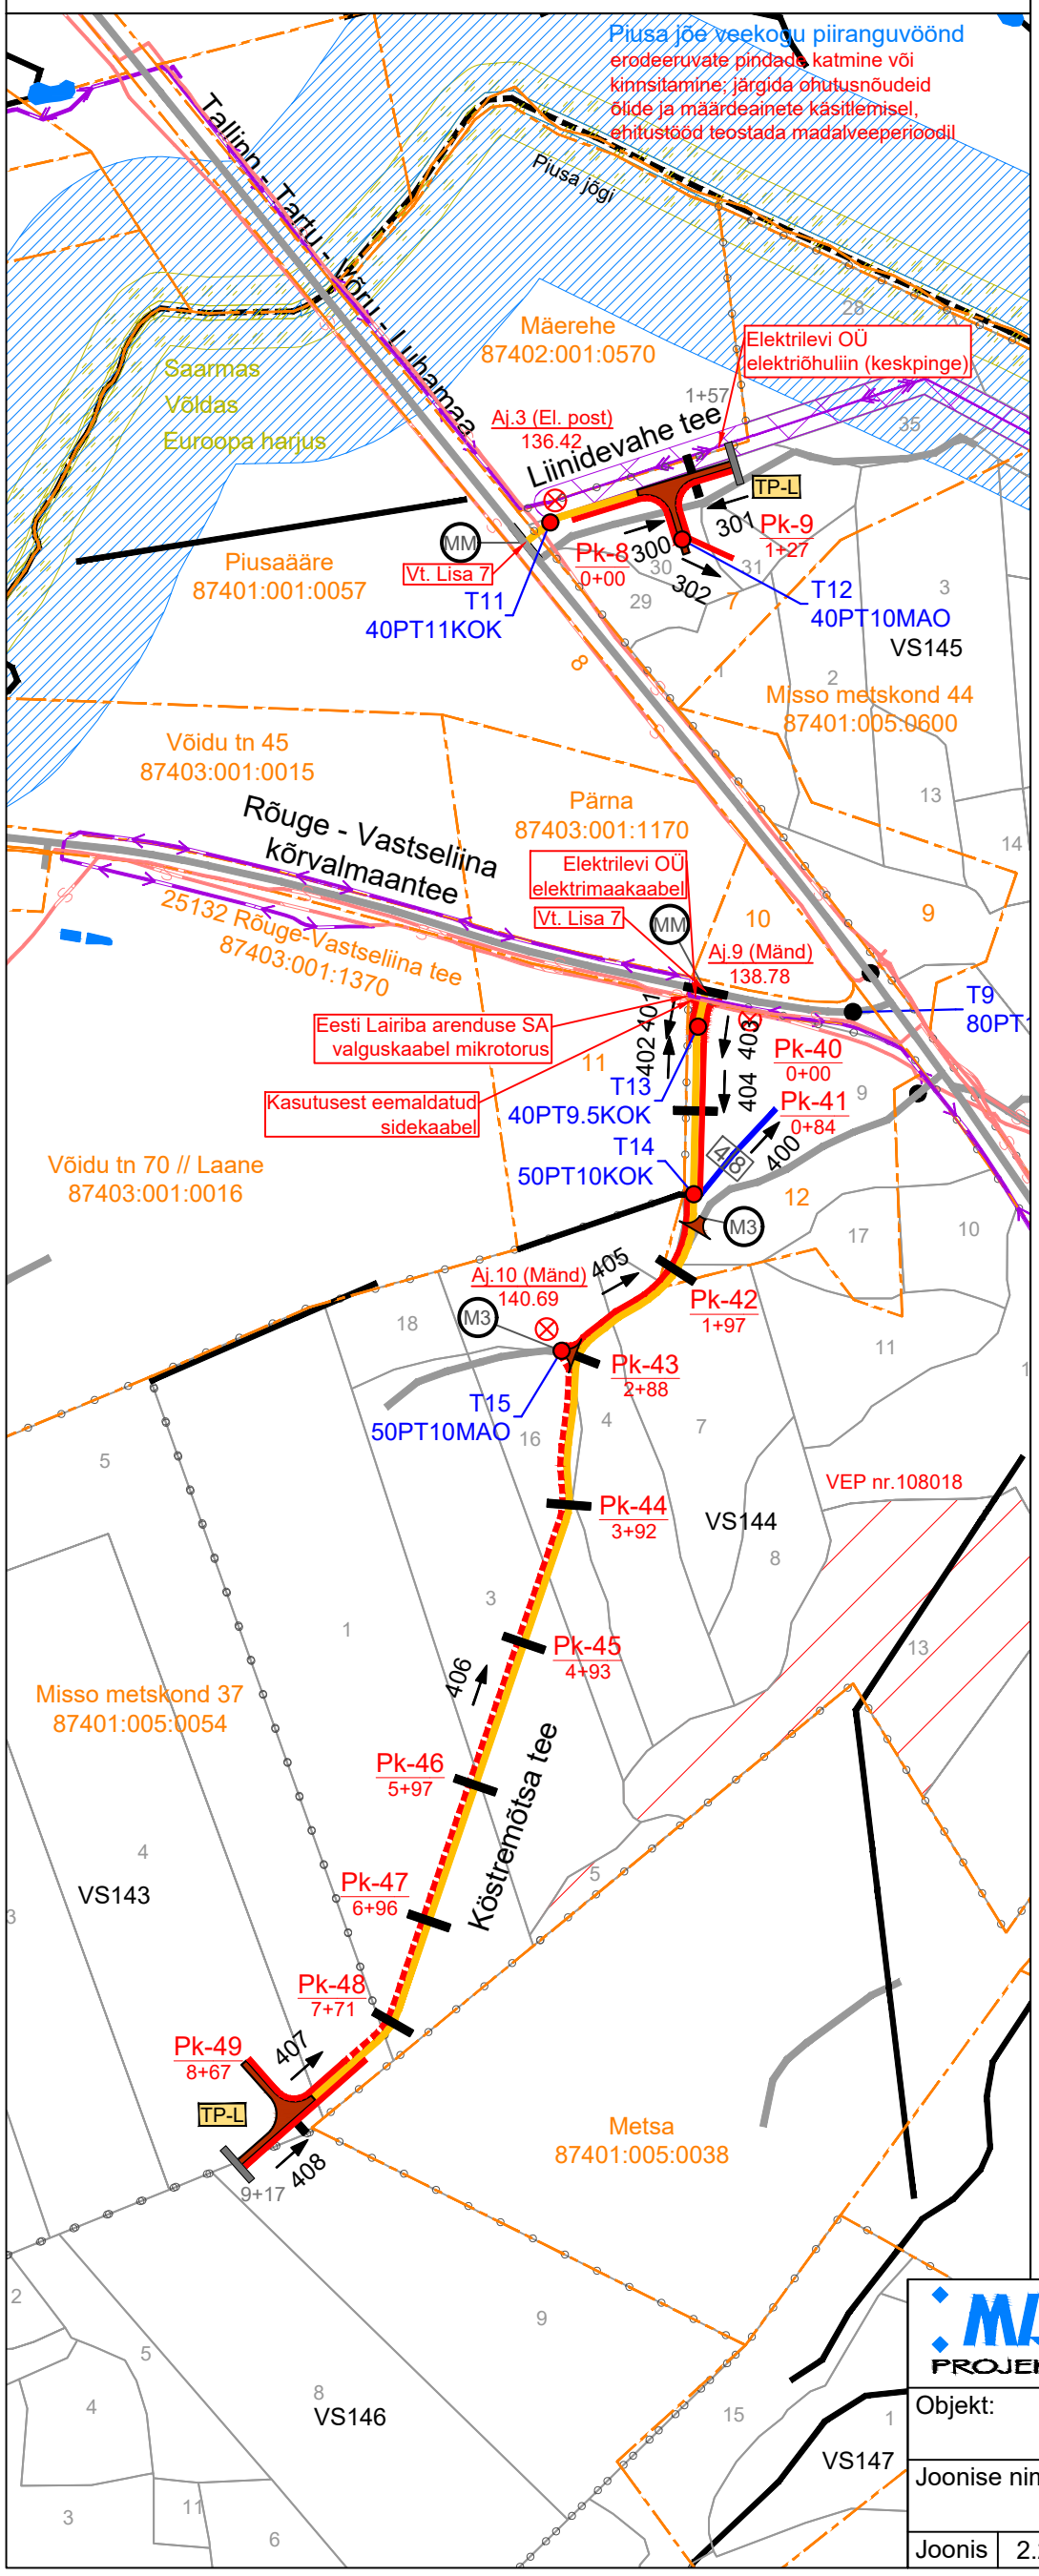

Misso metskond 23
87401:004:0520

Aj.1 (Mänd)
144.42

JURASKI II/002
2100020020070
VS132

4

Illimäe tee

Lakeniidu tee

Lakeniidu harutee

Pk-0
0+00

R-T
TP-I
TP-L
MS
MM
M3
M5

708
708
708
708
708
708

Juraski II

1-20 kV
<1 kV
S

T7
100PT15KOK

km 2,48

- Katastriüksuse piir nime ja tunnusega
- Ajutine reeper andmetega
- Maaparandusehitise ringpiir
- Maaparandusehitise lühitähis, ehitise nimetus ja kood ning maaparandussüsteemi kood
- Kvartali piir koos numbriga
- Eraldise piir ja number
- Olemasolev tee koos nimega
- Rekonstrueeritav tee koos nimega
- Ehitatav tee koos nimega
- Tee pikett koos tähisega looduses
- T-kujuline ristmik
- I-Kujuline sõidukite tagasipööramise koht tähisega
- L-Kujuline sõidukite tagasipööramise koht tähisega
- Möödasõidukoht koos tähisega (L=25m)
- Tee lõpp/algus
- Mahasõidukoht maanteelt
- Mahasõidukoht M3
- Mahasõidukoht M5
- Ol. olevasse seisundisse jääv kraav
- Rekonstrueeritav kuivendusraav numbri, trassilaiuse ja voolusuunaga, voolusuunajoon näitab kraavimulde asukohta, trassilaius mõõdetakse kraavi teljest
- Rekonstrueeritav teekraav numbri ja voolusuunaga, voolusuunajoon näitab kraavimulde asukohta
- Ehitatav nõva numbri ja voolusuunaga, voolusuunajoon näitab kraavimulde asukohta
- Ehitatav nõva numbri ja voolusuunaga, voolusuunajoon näitab kraavimulde asukohta
- Ehitatav teekraav numbri ja voolusuunaga, voolusuunajoon näitab kraavimulde asukohta
- Ol. olevasse seisundisse jääv eesvool
- Keskpinge õhuliin
- Madalpinge õhuliin
- Elektrimaakaabel
- Sidevõrgu kaabel
- Maardlate piir
- Olemasolevasse seisundisse jääv truup
- Rekonstrueeritav truup
- Ehitatav truup
- Likvideeritav truup
- Truubi number, läbimõõt (cm), materjal (PT, TT), pikkus (m) ning otsaku tüüp
- Voolusuuna muutepunkt
- Tekstiline märkus / informatsioon
- Seisuveekogu
- Liigi leiukoht
- Veekogu piiranguvöönd
- Vääriselupaik tunnusega
- Pärandkultuuri objekt
- Elektriliinide kaitsevööndid
- Elektrimaakaabelliinide kaitsevööndid
- Sidekaabli kaitsevööndid

MAA VESI PROJEKTEERIMISBÜROO
Tulika 19
10613 Tallinn
tel. 6528408
tel. 5070951
maajavesi@maajavesi.ee
MATER reg.nr.MP0008-00
MTR reg.nr.EP100336670001

Töö number:	221410
Tellija:	Riigimetsa Majandamise Keskus
Autor:	J.Käsk
Vast.spets:	H.D.Ots
Objekt:	Muzako teed
Joonise nimi:	Liinidevahe tee ja Köstremõtsa tee projektplaan

Joonis	2.2	Leht	2/4	Mõõt	1:5000	Kuup.	01.2023