


TINGMÄRGID:	
	PROJ. JUURDEPÄÄSUTEE KATTESERV
	PROJ. MULDE NÕLV
	PROJ. A/B KATE
	PROJ. KRUUSKATE
	PROJ. NÕLVA HALJASTUS
	PROJ. KRAAV
	OL.OL. TELIA EESTI AS SIDETRASS
	OL.OL. ELA SA SIDETRASS
	KATASTRIÜKSUSE PIIR
	LIKVIDEERITAV OBJEKT

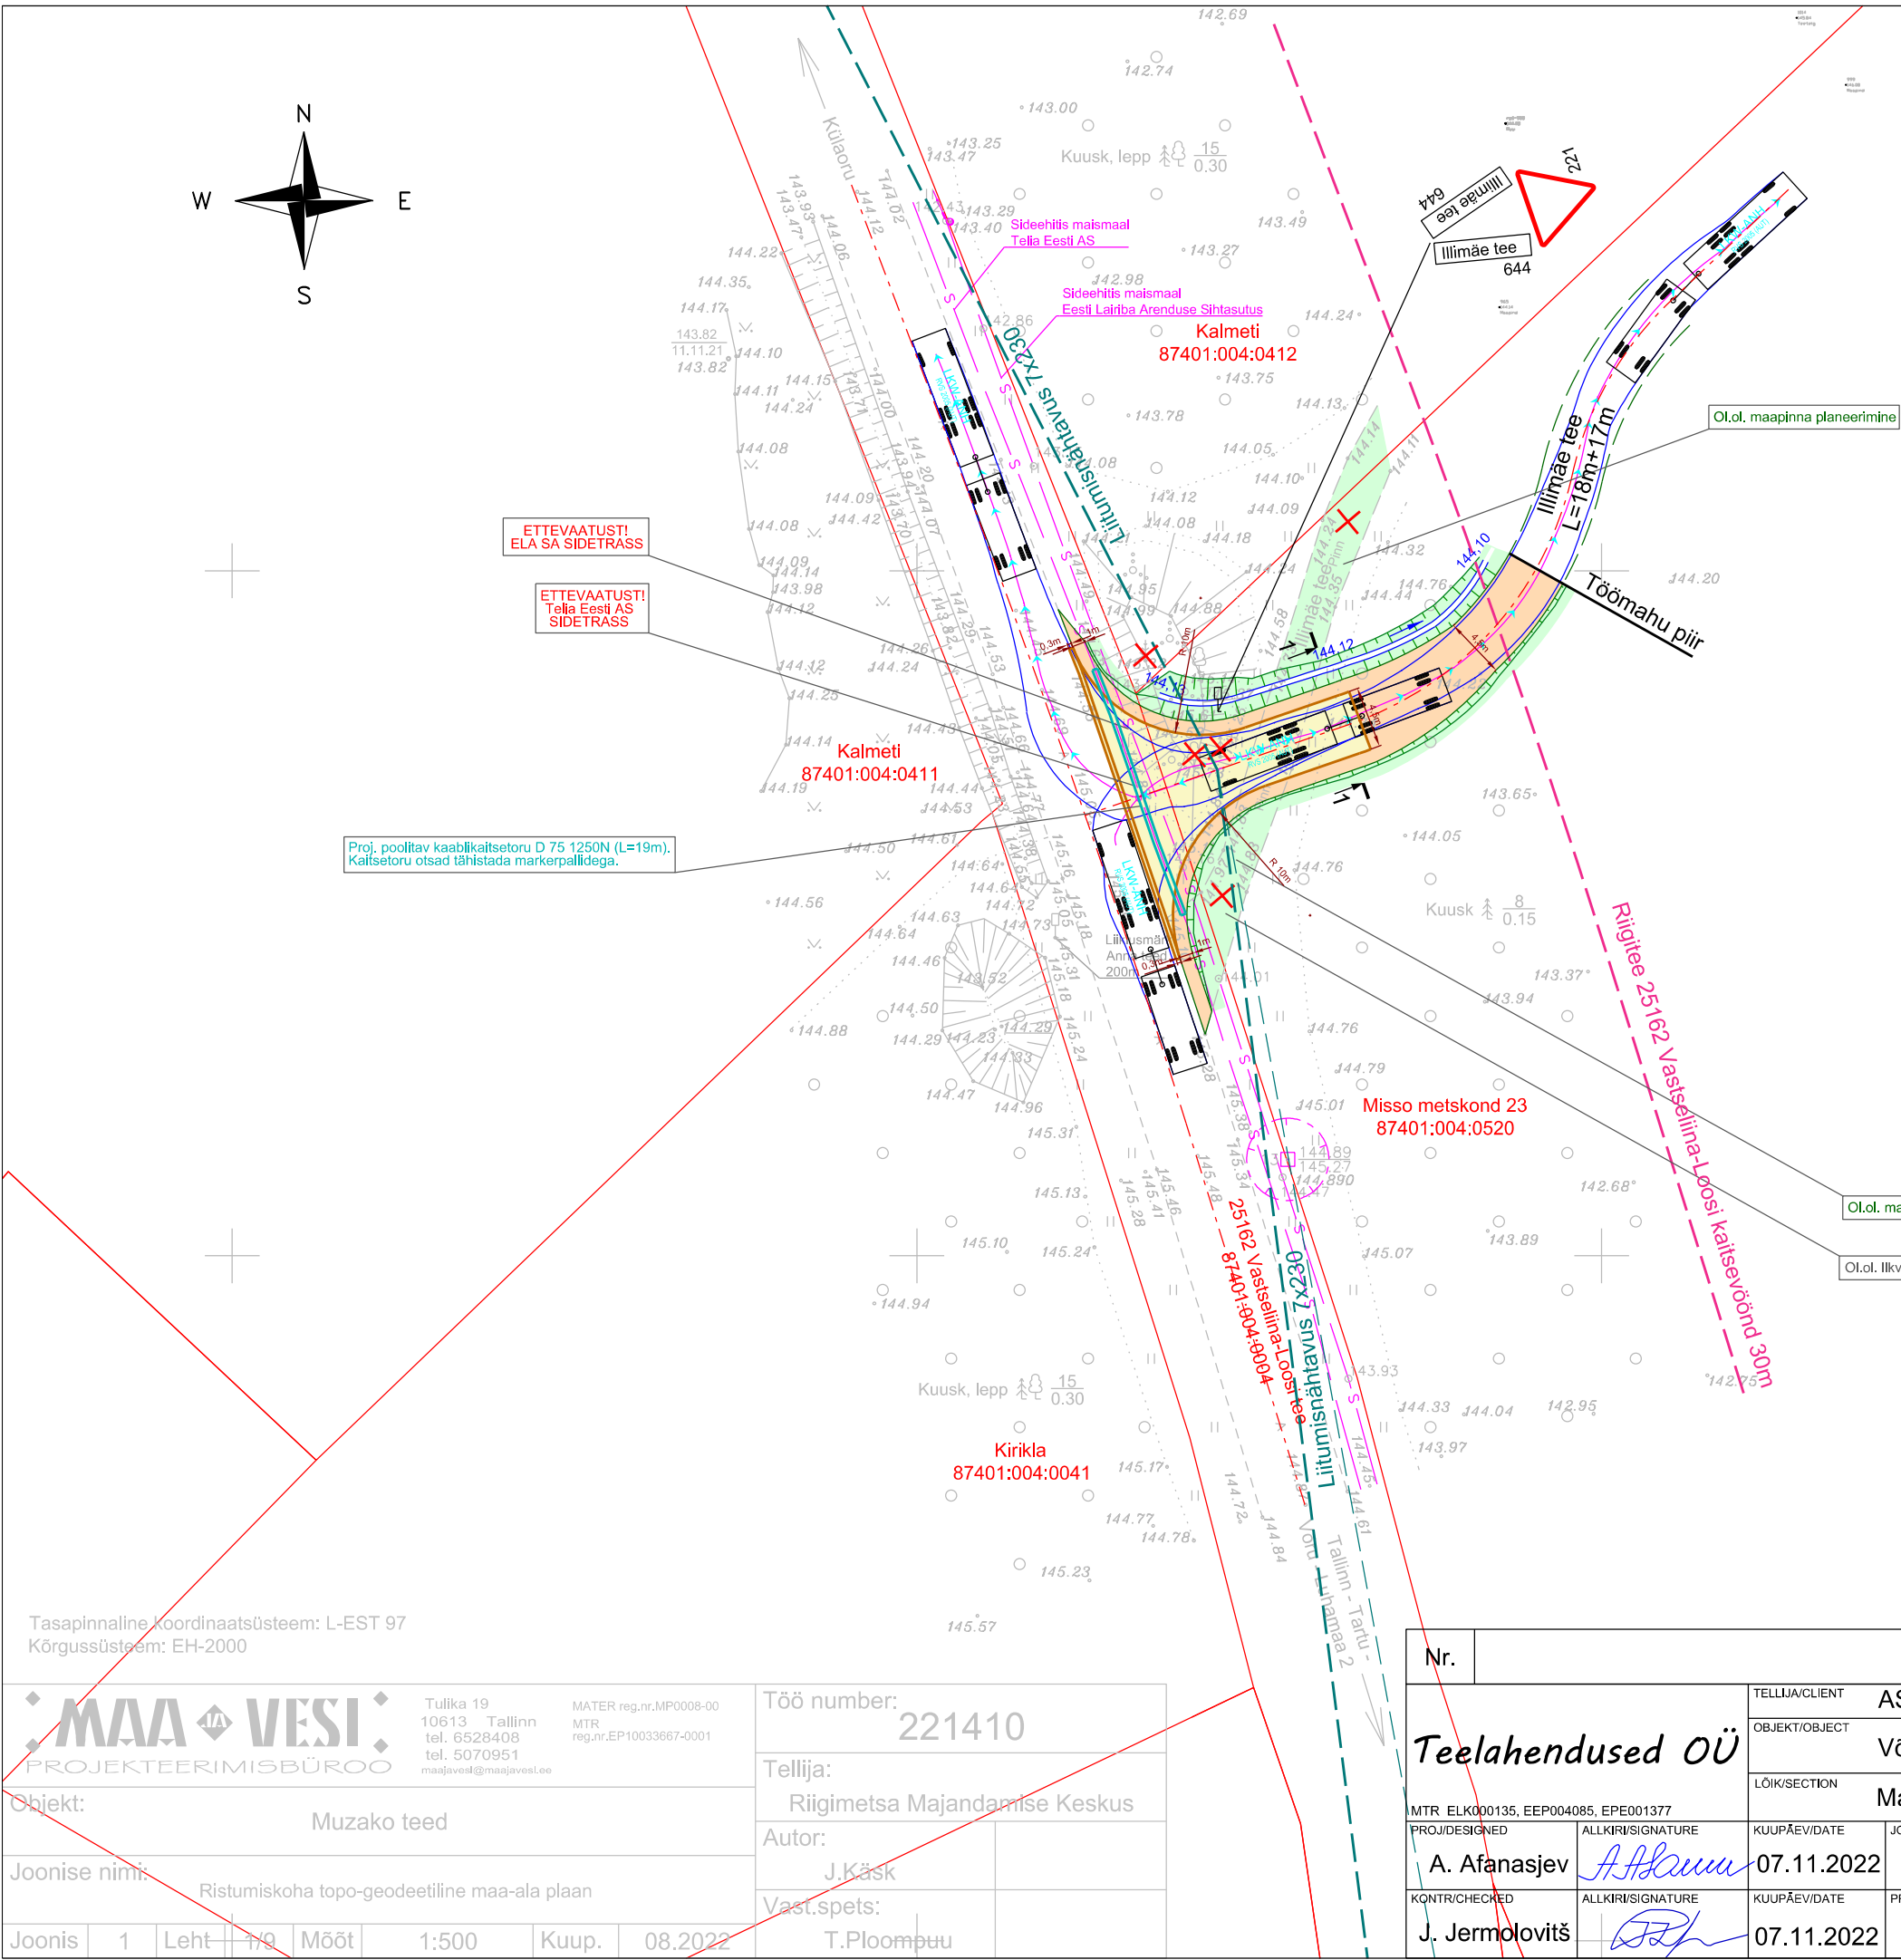

Tasapinnaline koordinaatsüsteem: L-EST 97
Kõrgussüsteem: EH-2000

		Tulika 19 10613 Tallinn tel. 6528408 tel. 5070951 maajavesi@maajavesi.ee	MATER reg.nr.MP0008-00 MTR reg.nr.EP10033667-0001	Töö number: 221410
Objekt: Muzako teed		Tellija: Riigimetsa Majandamise Keskus		
Joonise nimi: Ristumiskoha topo-geodeetiline maa-ala plaan		Autor: J.Käsk		
Joonis		Vast.spets: T.Ploompuu		
1	Leht	1/9	Mõõt	1:500
Kuup.	08.2022			

Nr.			
TELLIJA/CLIENT		AS Projekteerimisbüroo Maa ja Vesi	
OBJEKT/OBJECT		Võru maakond, Võru vald, Kõlaoru küla, 25162 Vastseliina-Loosi tee	
LÕIK/SECTION		Mahasõidukoht Illimäe teele km 0,203	
MTR ELK000135, EEP004085, EPE001377			
PROJ/DESIGNED	ALLKIRI/SIGNATURE	KUUPÄE/DATE	JOONISE NIMETUS/DRAWING NAME
A. Afanasjev		07.11.2022	Autorongi pöördekoridorid (18,75m)
KONTR/CHECKED	ALLKIRI/SIGNATURE	KUUPÄE/DATE	PROJ NR/PROJ NO
J. Jermolovitš		07.11.2022	PP-22-32
		JOONISE NR/ DRAWING NO	PROJ ETAPP/DESIGN STAGE
		3.1	Põhiprojekt
		MÕÖT/SCALE	REV
		1:500	0