



Diagram illustrating a triangular structure with dimensions and labels:

- Top side: 221
- Left side: 644
- Right side: 644
- Labels on the sides: "ilimäe tee" (left) and "ilimäe tee" (right)
- Text to the right: "Proj. trupp Ø0.4m", " $I=10m$ $i=0,01$ ", " $h=139.95 \rightarrow 139.85$ ", "otsad kindlustada munakividega"

Truubi
otste kindlustus
munakividega

Misso metskond 23
87401:004:0520


Liitumisnähtävis 7x230

2 Tallinn-Tartu-Võru-Luhamaa te
87401:004:0980

Misso metskond 78
87401:004:0136

Kalmistu
87403:001:0074

Scale/Mõõtkava 1:500

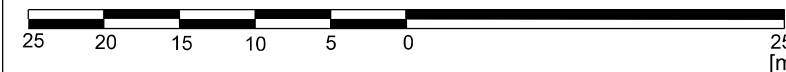

Tasapinnaline koordinaatsüsteem: L-EST 97
Kõrgussüsteem: EH-2000



Tulika 19
10613 Tallinn
tel. 6528408
tel. 5070951
maajavesl@maajaveslee

MATER reg.nr.MP0008-00
MTR
reg.nr.EP10033667-0001

Töö number: 221410

Tellija:	Riigimetsa Majandamise Keskus
----------	-------------------------------



Autor:
J.Käsk

Vast.spets:
T.Ploompuu

Objekt:	Muzako teed
---------	-------------

Joonise nimi: Ristumiskoha topo-geodeetiline maa-ala plaan

Joonis	1	Leht	1/9	Mõõt	1:500	Kuup.	08.2022
--------	---	------	-----	------	-------	-------	---------

Nr.										
Teelahendused OÜ		TELLIJAJ/CLIENT AS Projekteerimisbüroo Maa ja Vesi								
		OBJEKT/OBJECT Võru maakond, Võru vald, Külaoru küla, 2 Tallinn-Tartu-Võru-Luhamaa t								
		LÕIK/SECTION Mahasõidukoht Illimäe teele km 270,124								
MTR ELK000135, EEP004085, EPE001377										
PROJ/DISEIGNED A. Afanasjev		ALLKIRI/SIGNATURE 		KUUPÄEV/DATE 07.11.2022		JOONISE NIMETUS/DRAWING NAME Autorongi pöördekoridorid (18,75m)				
KONTNR/CHECKED J. Jermolovištš		ALLKIRI/SIGNATURE 		KUUPÄEV/DATE 07.11.2022		PRÖJ NR/PROJ NO PP-22-32	JOONISE NR/ DRAWING NO 3.2	PROJ ETAPP/DESIGN STAGE Põhiprojekt	MÕÖT/SCALE 1:500	REV 0