






# ISIKLIKU KASUTUSÕIGUSE SEADMISE PLAAN

IKÕ ala Pos nr (plaanil)	Kinnistu registriosa nr	Katastriüksuse tunnus, nimi ja sihtotstarve	IKÕ ala pindala ruutmeetrites m <sup>2</sup>
Pos 1	6005950	65701:002:3210; 14110 Murru-Mustvee tee; transpordimaa	29

## TINGMÄRGID

	IKÕ seadmise ala
	Projekteeritud maakaabel
	Kinnistute piirid
	Projekteeritud liitumiskilp

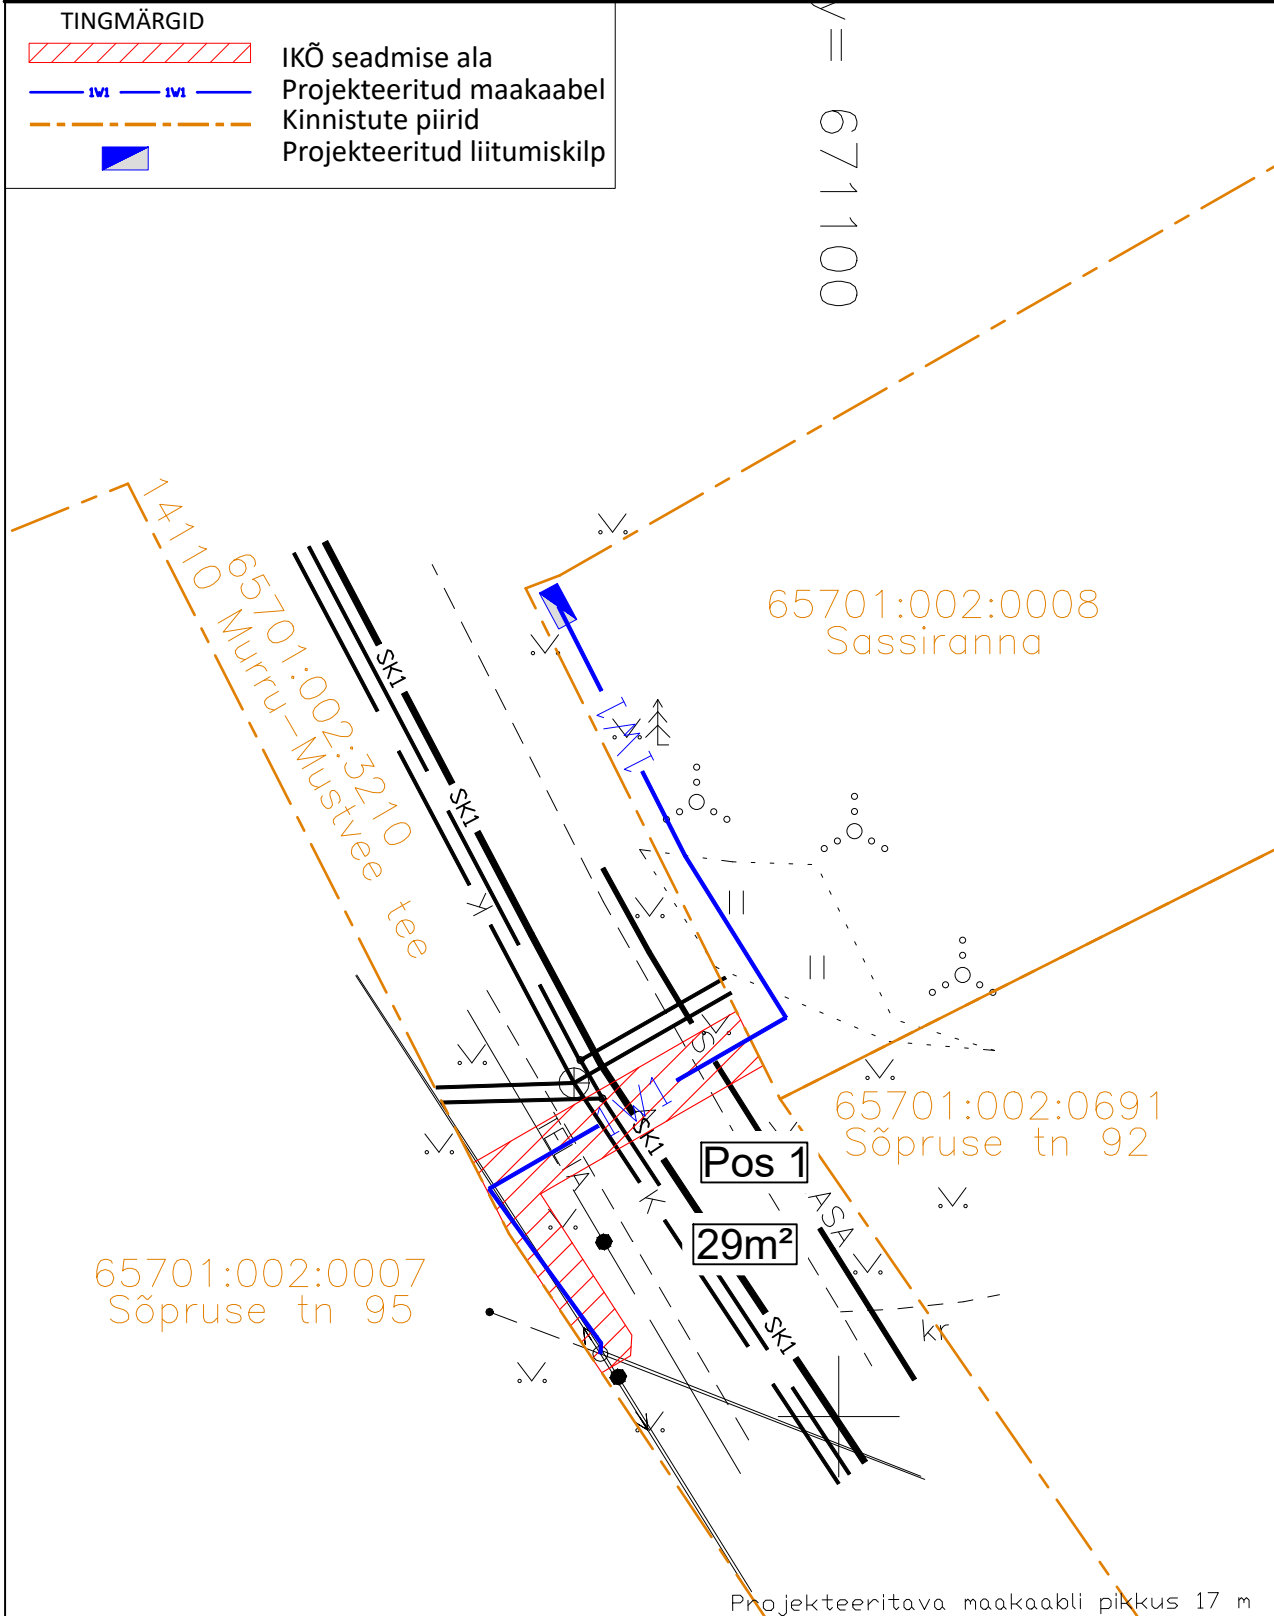

Projekti nimi / aadress Sassiranna kinnistu liitumine, Kasepää küla, Mustvee vald.			Töö nr LC2092
Koostaja Mariliis Kartau	Möötkava M 1:250	Leht / formaat A4	Kuupäev 20.09.2024