

Koormatava ala asendiplaan


Kinnistu nimi: Uljaste tee 3 // Sonda raudteejaam (reg.nr 3622608; 3783008)

Katastritunnus: 75101:006:0076

Asukoht: Ida-Viru maakond, Lügánuse vald, Sonda alevik

Kirjanurk OÜ töö nr 2299P

Sonda RMK kontori sideühendus

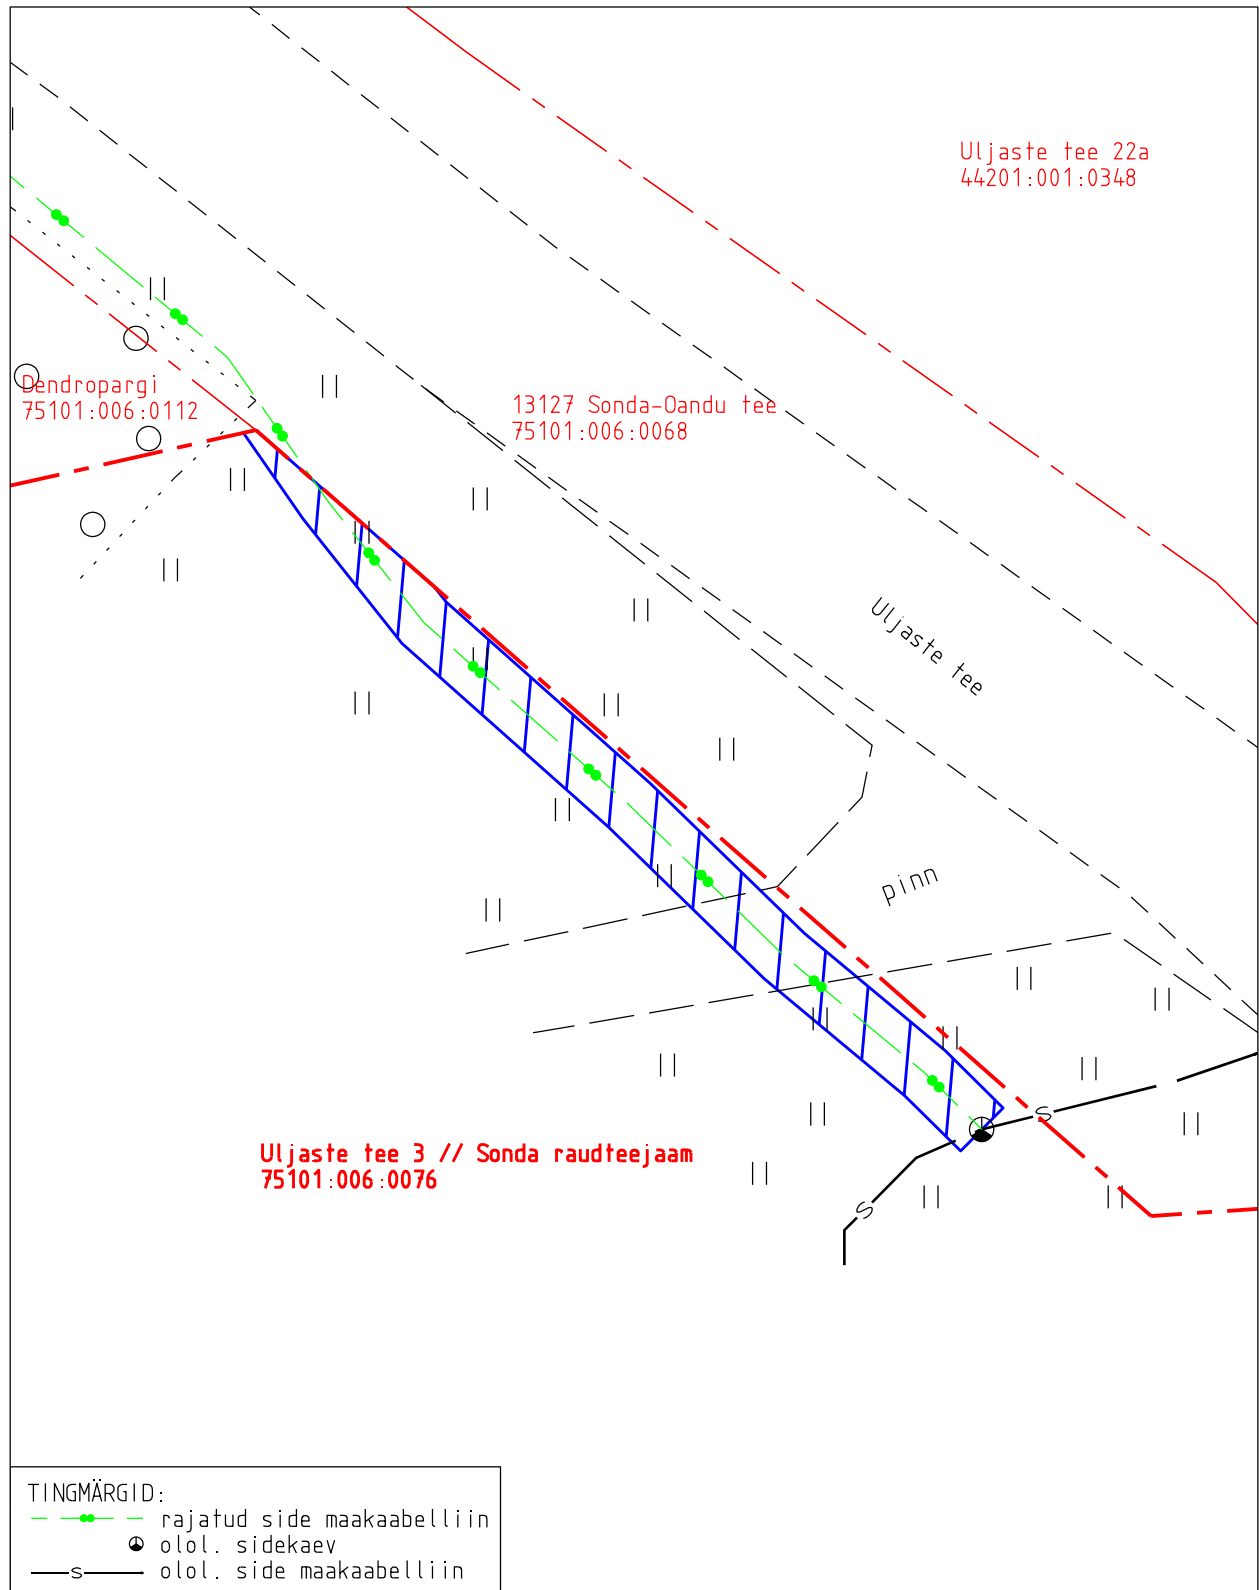

- Koormatava ala pindala kokku ligikaudu 61 m²
- Koormatava katastriüksuse piir
- Katastriüksuste piirid (väljavõte 16.02.2026)

Plaan 1-1
M 1:250

Koostaja:
OÜ Kirjanurk