


Kullerkupu mahasõit

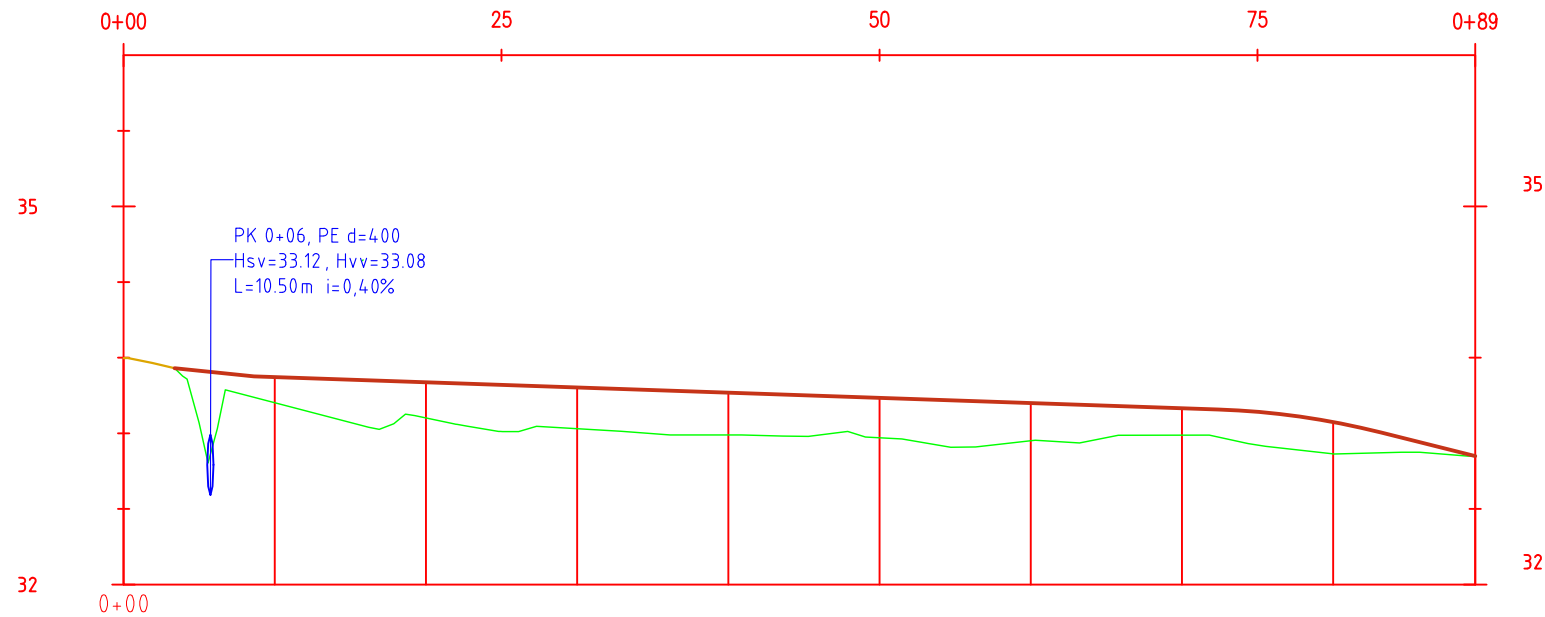

VAHEKAUGUSED	0	3	5	1	10	10	10	10	10	10	2	5	2	3	6
PLAANILINE GEOMEETRIA	L=89.40														
VERTIKAALGEOMEETRIA	0+00	0+03	0+08	0+09	L=63.78 i=-0.34%						0+72	R=500 L=10.78		0+83	0+89
PROJEKTKÕRGUS				33.87		33.84		33.80		33.77		33.73		33.70	
PROJEKTTÖÖKÕRGUS				0.17		0.23		0.27		0.28		0.26		0.25	
MAAPINNA KÕRGUS	34.00			33.70		33.60		33.53		33.49		33.47		33.45	

PROJEKTJÕON
MAAPINNA JÕON
RISTUV TEE
RISTUV TRUUP

Projekti nimetus					
Kullerkupu kinnistu mahasõidu põhiprojekt					
Joonise nimetus					
Pikiprofiil					
Projekteerija			TODESIGN OÜ Pille 9/4 10138 TALLINN EESTI Tel. +37253474995 mahasoit@mahasoit.ee		Tellija Sunly Solar 2 OÜ Harju maakond, Tallinn, Põhja-Tallinna linnaosa, Telliskivi tn 60/5 55624329 mirko.nommsalu@sunly.ee
Projekteerija	Marko Toode		Staadium	PP	Mõõtkava
			Kuupäev	10.06.2024	Projekti nr 2024_021
					Joonise nr AR-6-02