




Lisa märkused:

- | | | | | |
|----|---|----|---|---------|
| 1. | Muud olemasolevad liiklusrärgid, mis lähevad vastuollu antud ajutise ehitusega liikluskorraldusega, tuleb kindlalt katta. | 1. | Aasta keskmine ööpäevane liiklus | 713 |
| 2. | Vajadusel korrigeerida liikluskorraldust töötajate olukorra kohaseks. | | Sõiduauto ja pakiauto (%) | 94 |
| 3. | Vajadusel lisada objektile täiendavaid liiklusrärgid. | | Veoauto ja autobussid (%) | 4 |
| 4. | Ajutised ehitused liiklusrärgid tuleb paigaldada nii, et nad on liiklejale üheselt mõistetavad ja arusaadavad. | 2. | Autorongid (%) | 2 |
| 5. | Tagada kogu ehitustööde vältel ajutiste liiklusrärgide puistolek ja loetavus. | | Antud asulavälisel lõigul kehtib statsionaarne kiirusepiirang | 90 km/h |
| 6. | Joonist lugeja märgitud numbrite järgi. | | | |

Olemasolev liiklusmärk

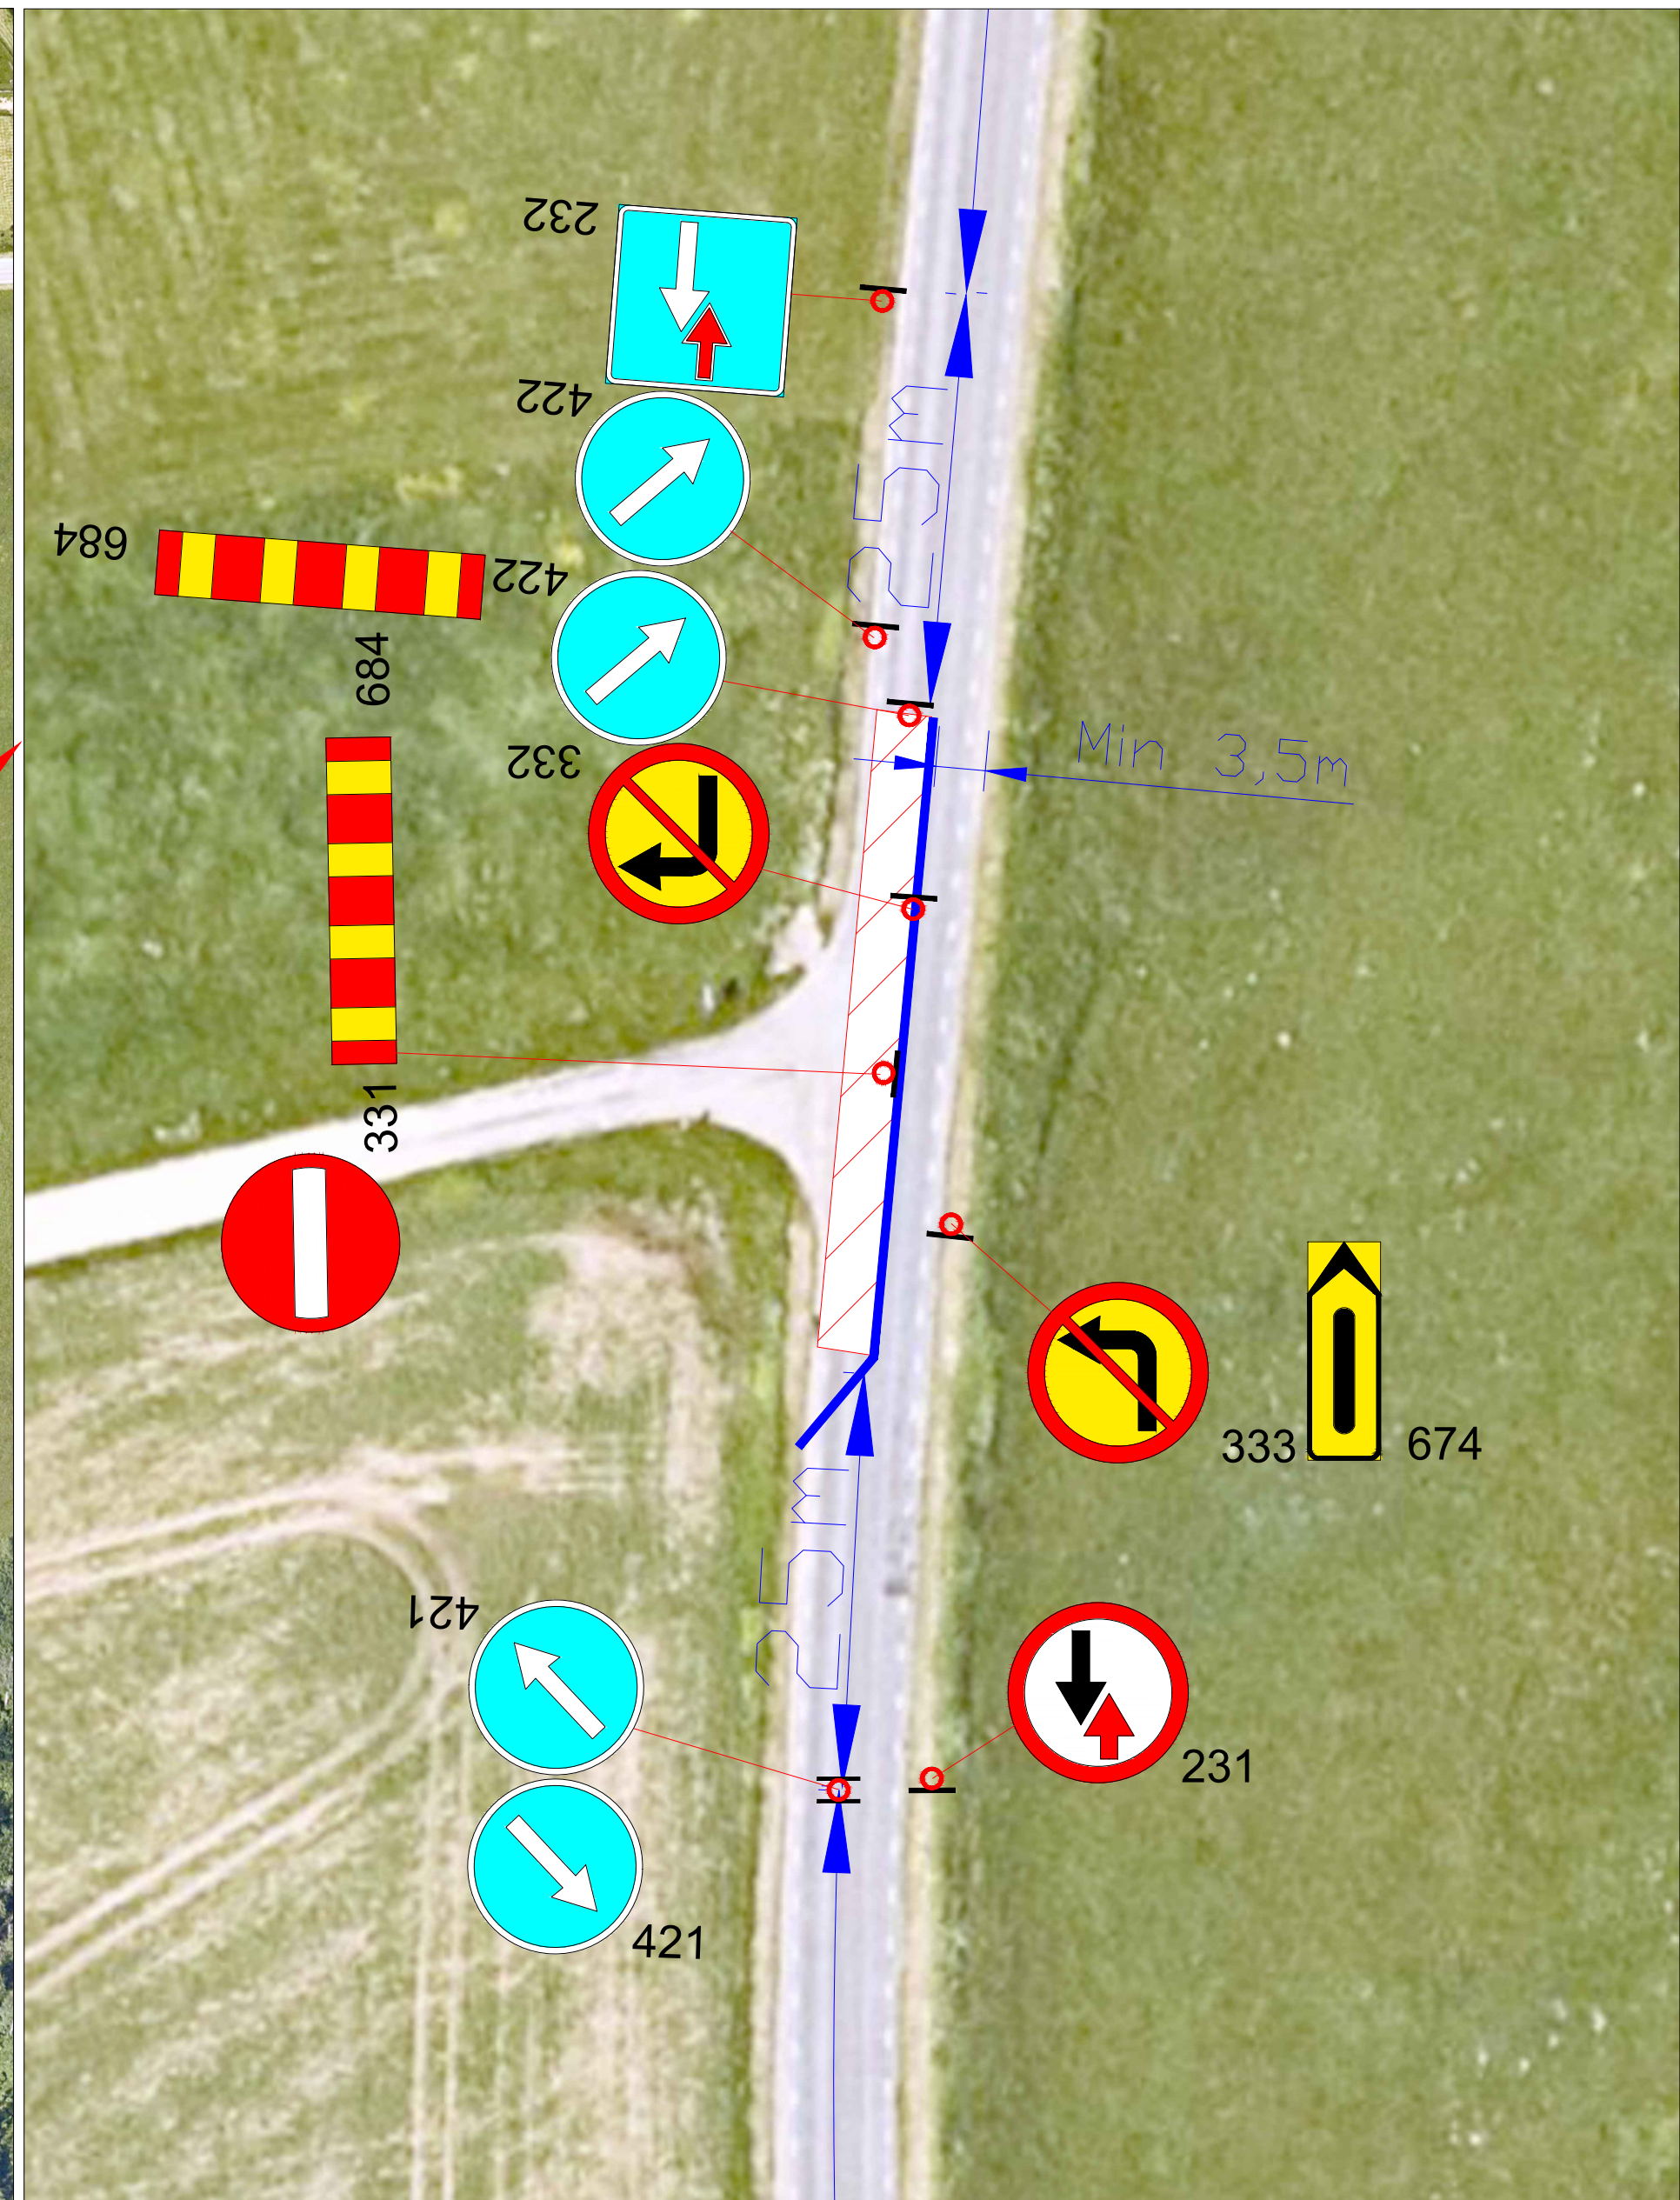

Projekti nimetus:
.

Objekti asukoht:
Tee nr 22155 Nõo-Tamsa km 2,02-2,06

Joonis: 

Kuupäev
30.09.2026

Töö nr: 266/26

Joonis nr :
1 - (1)

Mõõtkava