
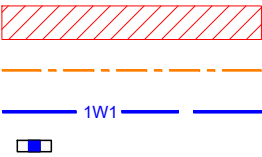


Isikliku kasutusõiguse seadmise plaan			
IKÕ seadmise ala Pos nr (plaanil)	Kinnistu registriosa nr	Katastriüksuse tunnus, nimi ja sihtotstarve	IKÕ seadmise ala pindala ruutmeetrites m²
Pos 1	5603550	33101:001:0021 22163 Uueküla-Annikoru tee transpordimaa	84

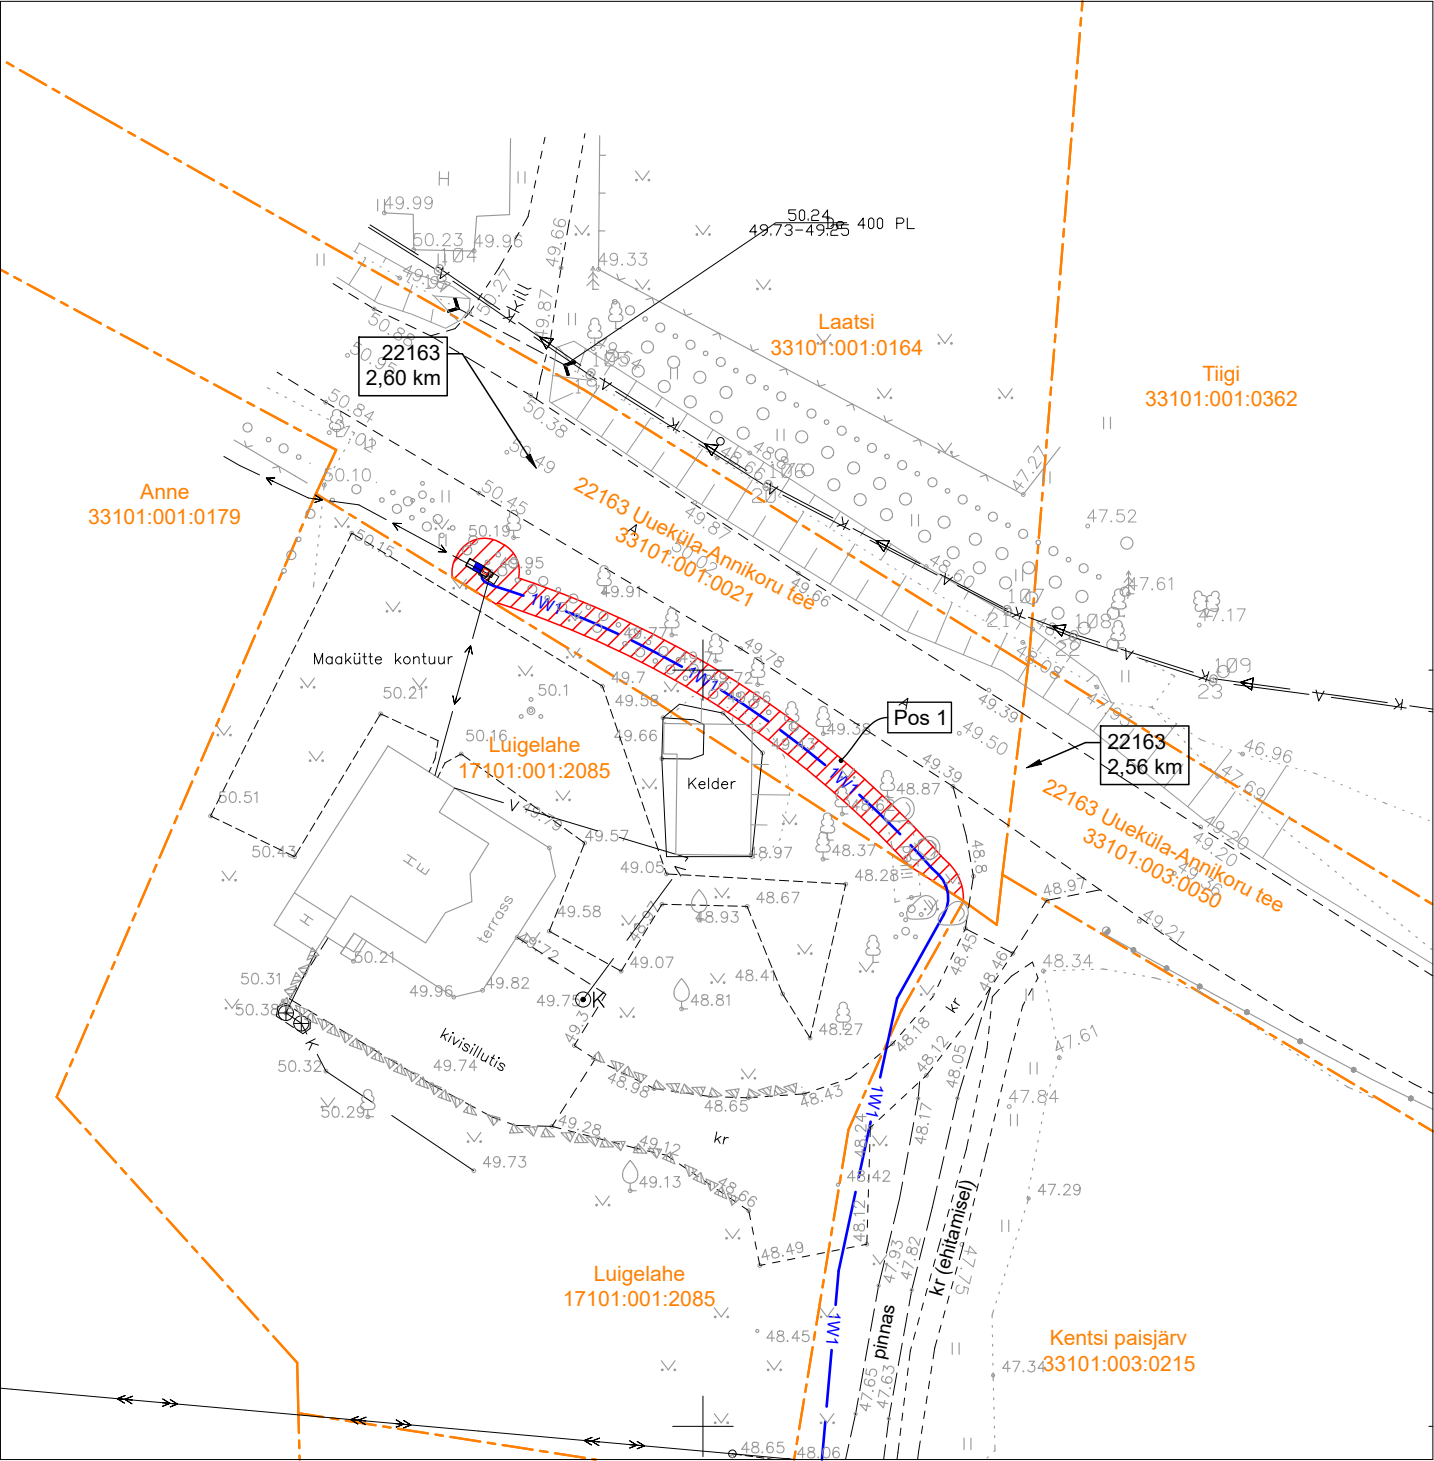

IKÕ seadmise ala
Katastriüksuste piirid
Projekteeritud 0,4 kV maakaabel kaitsetorus (esimene nr kaablite arv)
Projekteeritud 0,4 kV kaablikilp

Projekti nimetus / asukoht Lahe kinnistu elektriliitumine. Annikoru küla Elva vald Tartu maakond.			Töö nr LC2108
Koostaja A. Mee, tel. 511 9005	Möötkava M 1: 500	Leht / formaat 1 / A4	Kuupäev 29.10.2024