




"Juhkentali tn 44 kinnistu detailplaneering "
(AB TÄÄKER OÜ, töö nr 02-2017)
DP läbivaatamine (17.04.2019)

TINGMÄRGID

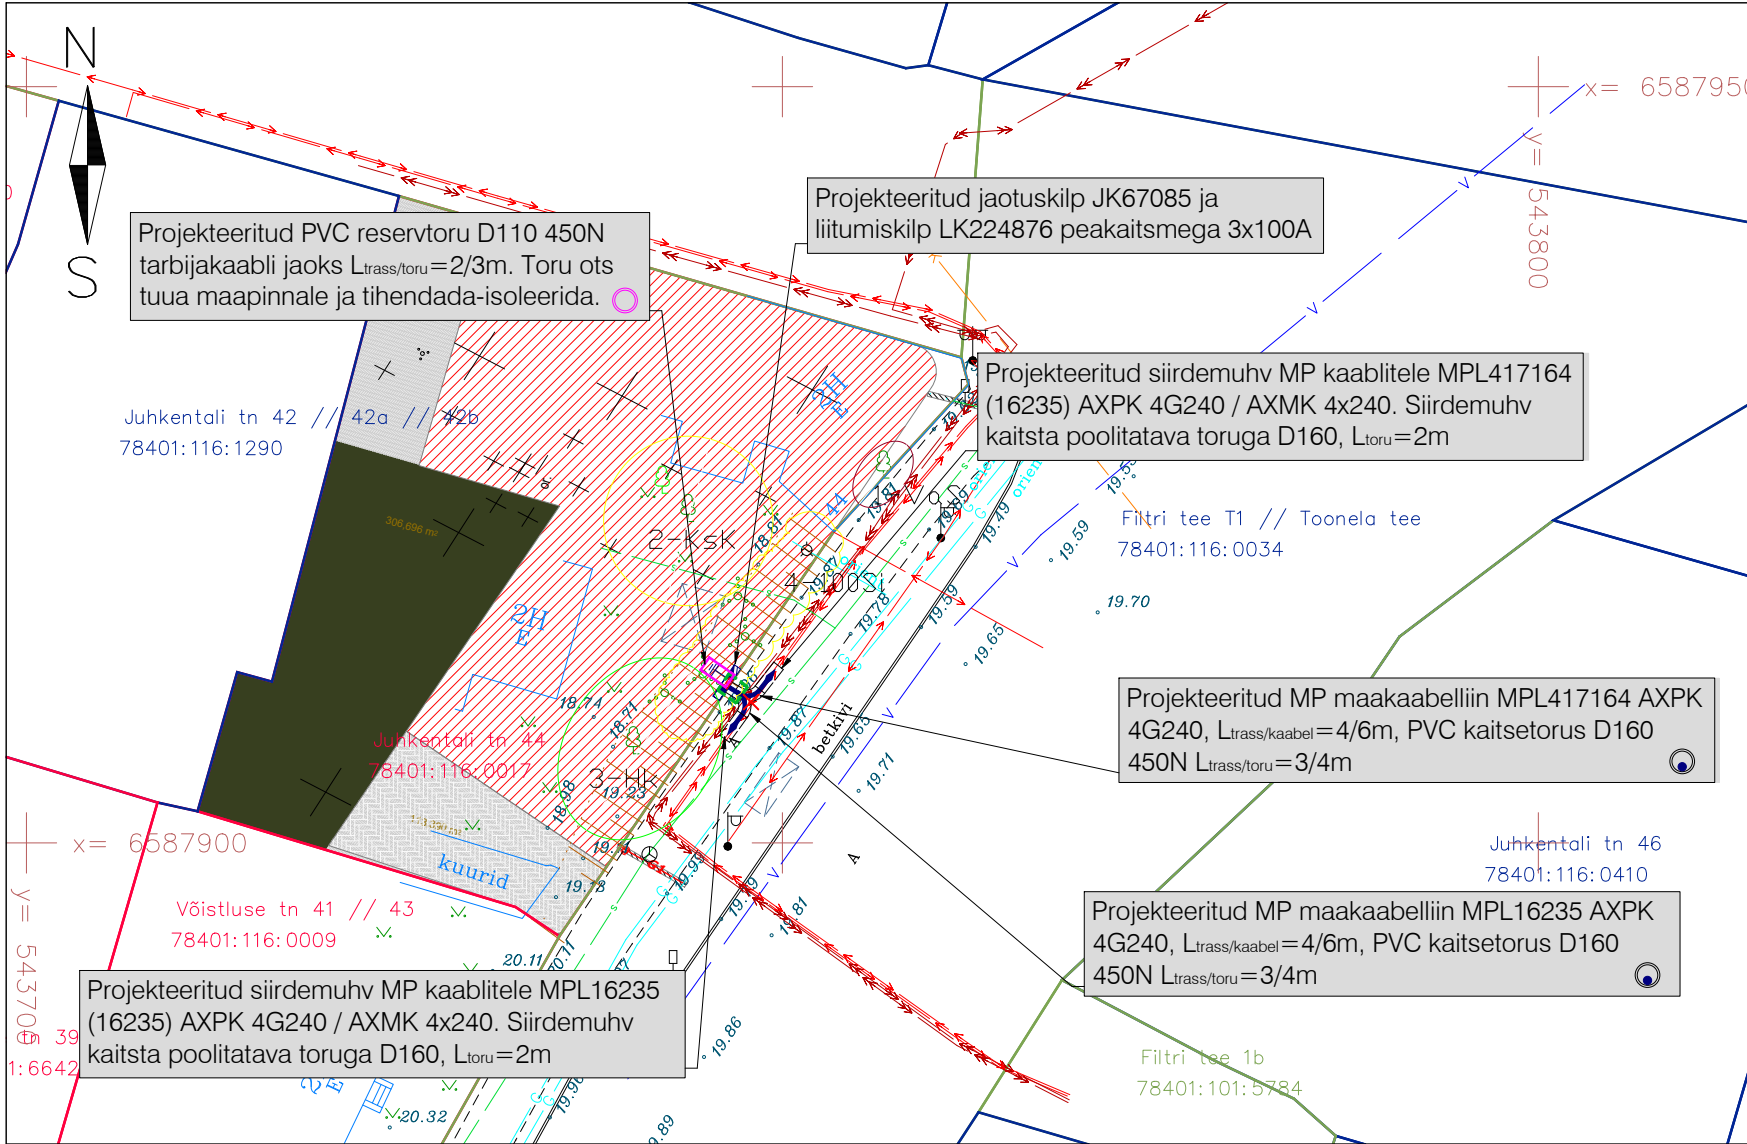


"Juhkentali tn 44 kinnistu detailplaneering "
(Grün-E OÜ, töö nr 160424-2)



MÄRKUSED:

- Geodeetilise alusplaanina kasutatakse maa-ala plaani tehnovõrkudega, mis on koostatud Geodeesia Partner OÜ-poolt (töö nr 1718-24, aprill 2014). Märkused: koordinaadid L-EST 97 süsteemis, kõrgused EH2000 süsteemis.
NB! "orient" trassi(-de) asukoht on määramata (täpsus ≈ ±10 m), tehnovõrgu kahjustamise vältimiseks täpsustada asukoht enne ehitamisega alustamist omaniku juuresolekul.
- Haljasalal ja kõnnitee all kaabelliinid rajada lahtise kaeve teel kaablikaitsetorus tugevusega 450N sügavusele vähemalt 0,7m, 5...10cm liivaalusele ning katta 5...10cm liivakihi.
- Kaablite paigaldamisel juhinduda Tallinna linna kaevetööde eeskirjast (Tallinna Linnavolikogu määrus nr 32, 2.septembri 2004.a.).
- Kaabli paigaldamisel, ristumisel kommunikatsioonitrassidega, tagada normikohased vahekaugused (vt. seletuskiri).
- Kaabli rajamisel lahtise kaeve teel tehnovõrkude kaitsetsoonides kaevatakse käsitsi. Tööde teostamisel tuleb lähtuda liinirajatiste kaitsevööndis tegutsemise eeskirjast.
- Kaablite rajamisel lahtise kaeve teel puude kaitsevööndis kaevatakse käsitsi. Tagada olemasolevate puude kasvutingimuste säilimine. Ehitustööde käigus arvestada Tallinna linna kaevetööde eeskirjaga (§ 24). Kaevetööde tsoonis paigaldatakse puudele tüvekaitse. Ehituse ajal kaitsta puutüvi ajutiste piirdega (ehitustehnika kasutamisel). Tüve ümber siduda püstised lauad, laudade ja tüve vahele panna pehmendus (kivivill, autokummid, vms). Laudadest kaitse peab ulatuma kogu tüve ulatuses võrani. Üle 4 cm läbimõõduga juuri ei tohiks läbi raiuda. Kui sellise läbimõõduga juured jäävad kaevetööde alasse, siis tuleb seal kaevata labidaga käsitsi ja seda ka vaid puu ühelt küljelt. Paljastunud juured tuleb katta nii ruttu kui võimalik mulla, multši või niiske kangaga. Jälgida, et ehitustööde käigus ei vigastataks puude oksa. Kui puude alumised oksad segavad kaevetöid, kooskõlastatakse nende kärpimine linnaosa valitsusega ning tellitakse töö haljastusettevõttelt. Puude võrade kärpimise vajaduse ilmnemisel ehitustööde käigus taotleda hooldusloikustluba <https://www.tallinn.ee/Teenus-Raieluba>. Hooldusloikuse peab teostama arborist. Väljakaevatud pinnas ei ladusta võra alla.
- Kaabli jätkumuhv peab olema tehtud sirgetel lõikedel. Jätkumuhv kaitsta poolitatavate torudega.
- Jaotus- ja liitumiskilp paigaldatakse krundile Juhkentali tn 44, nii et kilpide esiküljed oleksid piiriga samal joonel ja uksed avaneksid Odra tänav poole. Kilbid on teenindatavad Odra tänav poolt.
- Kilbile peab jääma ööpäevaringne vaba juurdepääs ja piisav ruum kilbi teenindamiseks.
- Liitumiskilbi maendus rajatakse MP kaabliga ühes kraavis.
- Liitumiskilbis on projekteeritud tarbijakaabli(-te) jaoks ühendusklemmid vastavalt Elektrilevi OÜ standardi P343 „0,4-20 kV võrgustandard - 0,4 kV liitumispunkt“ punkti 5.7.3 tabelis 3 toodud tarbijakaabli soovituslikule ristlõikele.
- Ehituse käigus tekitatud kahju likvideerida. Kõlvikult koristada tööde käigus tekkinud ehitusjäätmed. Peale ehitustööde lõppu taastada endine olukord.

TINGMÄRGID:

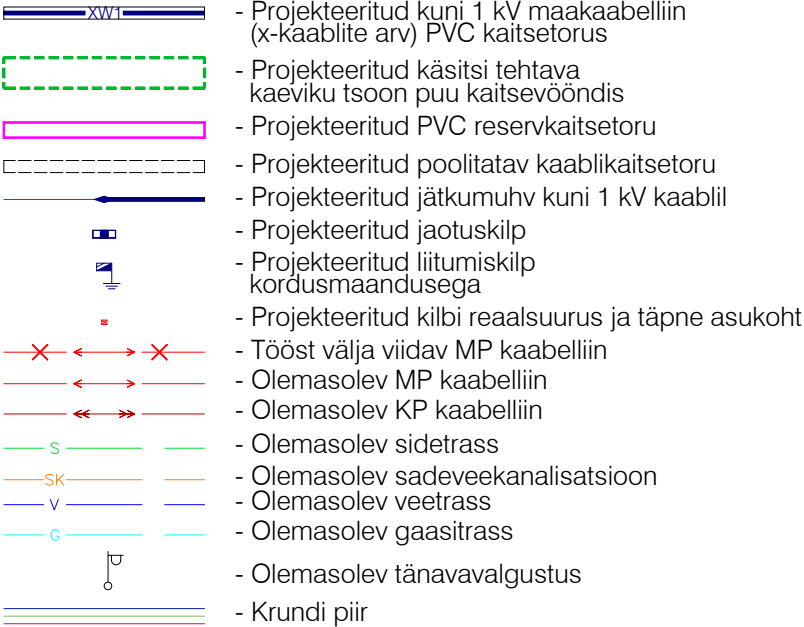

Töö nimetus: Juhkentali tn 44 liinipinge muutmine				Objekti aadress: Filtri tee T1 // Toonela tee, Juhkentali tn 44, Kesklinna LO, Tallinn			
Tellija Elektrilevi OÜ			Joonise nimetus: ELEKTRIKAABLITE ASENDIPLAAN			 OÜ PLUVO EESTI Värvi tn 4, 10621 Tallinn, Eesti Tel. : (+372) 660 7008 Faks : (+372) 660 7008 e-mail : info@pluvo.ee www.pluvo.ee	
Kontrollis	I. Kozlov	17.04.24					
Koostas	I. Kozlov	17.04.24					
Töö nr: PL23-75-5		Stadium: TP	Version: -	Joon. nr: EV-1	Möötkava: 1:500	Faili nimi: PL23755_TP_EL-4-01_EV-1-Asend.dwg	Leht: 10/15