LÕIGE 1-1

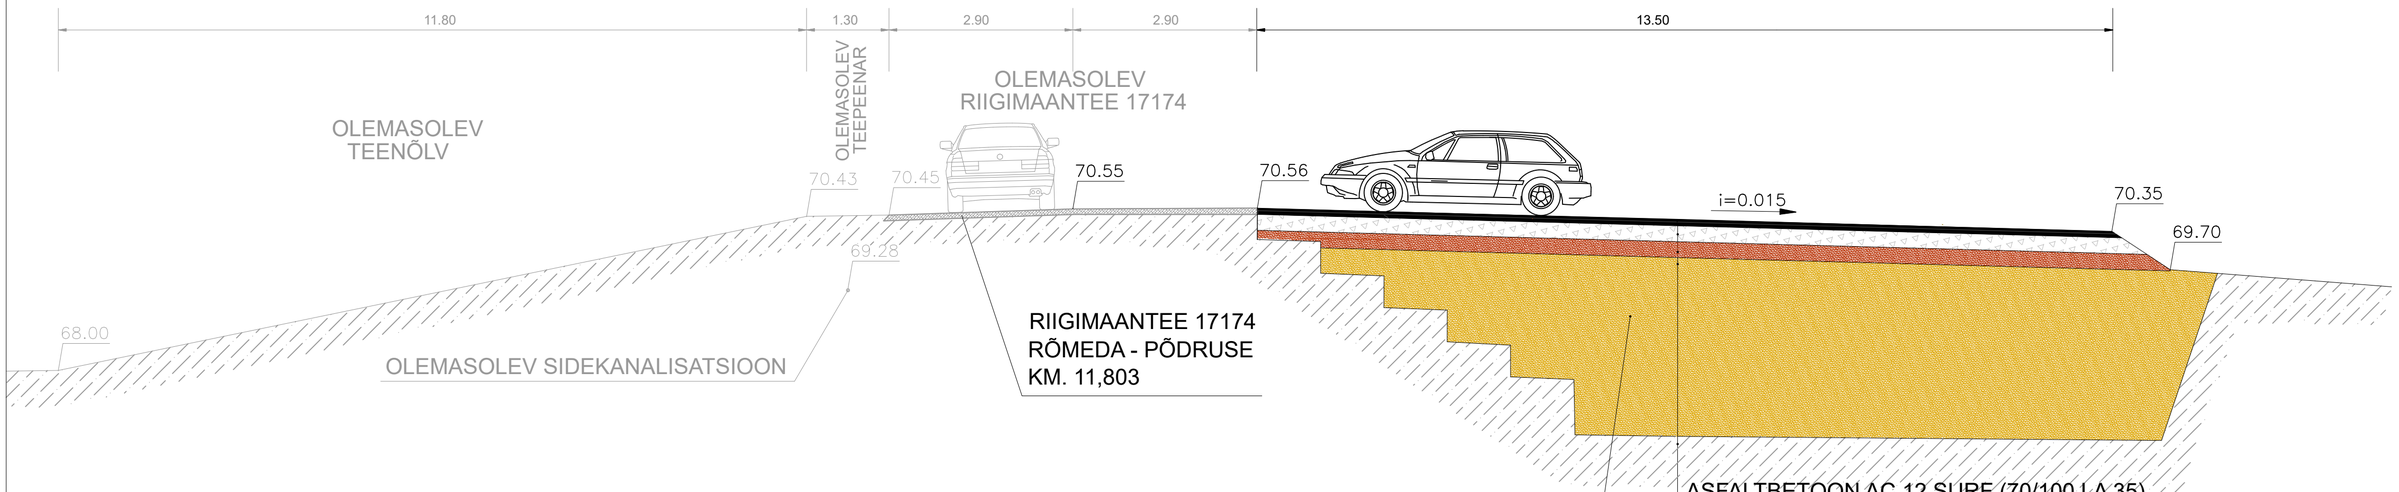

TEEDEEHITUSEKS SOBIV MULDEMATERJAL (K >=0,5 m/ööp) 0...285 cm

ASFALTBETOON AC 12 SURF (70/100 LA 35)	4 cm
ASFALTBETOON AC 20 BASE (70/100 LA 35)	6 cm
PAEKIVIKILLUSTIKUST 8/12 KIILUMISKIHT (KULUNORM 15 kg/m²) PAEKIVIKILLUSTIKUST 16/32 KIILUMISKIHT (KULUNORM 35 kg/m²) PAEKIVIKILLUSTIK 32/63	25 cm
KESKLIIV (k >=1,0 m/ööp)	25 cm
TEEDEEHITUSEKS SOBIV MULDEMATERJAL (k >=0,5 m/ööp)	0...285 cm
OLEMASOLEV ALUSPINNAS (KESKLIIV, PEENLIIVA VAHEKIHTIDEGA)	

TÖÖ NR 050125		TELLIJA AS CONNECTO EESTI			
PROJEKTIJUHT	I. HIMMIST	OBJEKT HALJALA VALD, HALJALA 110kV ALAJAAMA RIIGITEEGA 17174 KM 11,803 RISTUMISKOHT	STAADIUM	JOONISE TÄHIS	VERSIOON
KOOSTAS	R. REIN		PP	TL-6-05	01
			Teede- ja liikluse projekteerimine EEP003326; ELK000027 Ehitusik projekteerimine EP10207096-0001 Elektripaigaldamise projekteerimine EL 10207096-0001 Mõõdusvõtmiseks tegevusluba E 203/2005-P		
		JOONISE NIMETUS LÕIGE 1-1	Klotoid OÜ Reg kood 10207096 Tehnika 20, Kuressaare linn 93815, Saaremaa vald 453 3723 / 508 4489 klotoid@klotoid.ee		
KUUPÄEV	18.02.2025				
M 1:50					