







Isikliku kasutusõigusega koormatava ala plaan
Untaugu, Soovälja küla, Lääneranna vald, Pärnu maakond
Reg.osa: 2372732
M1:2500

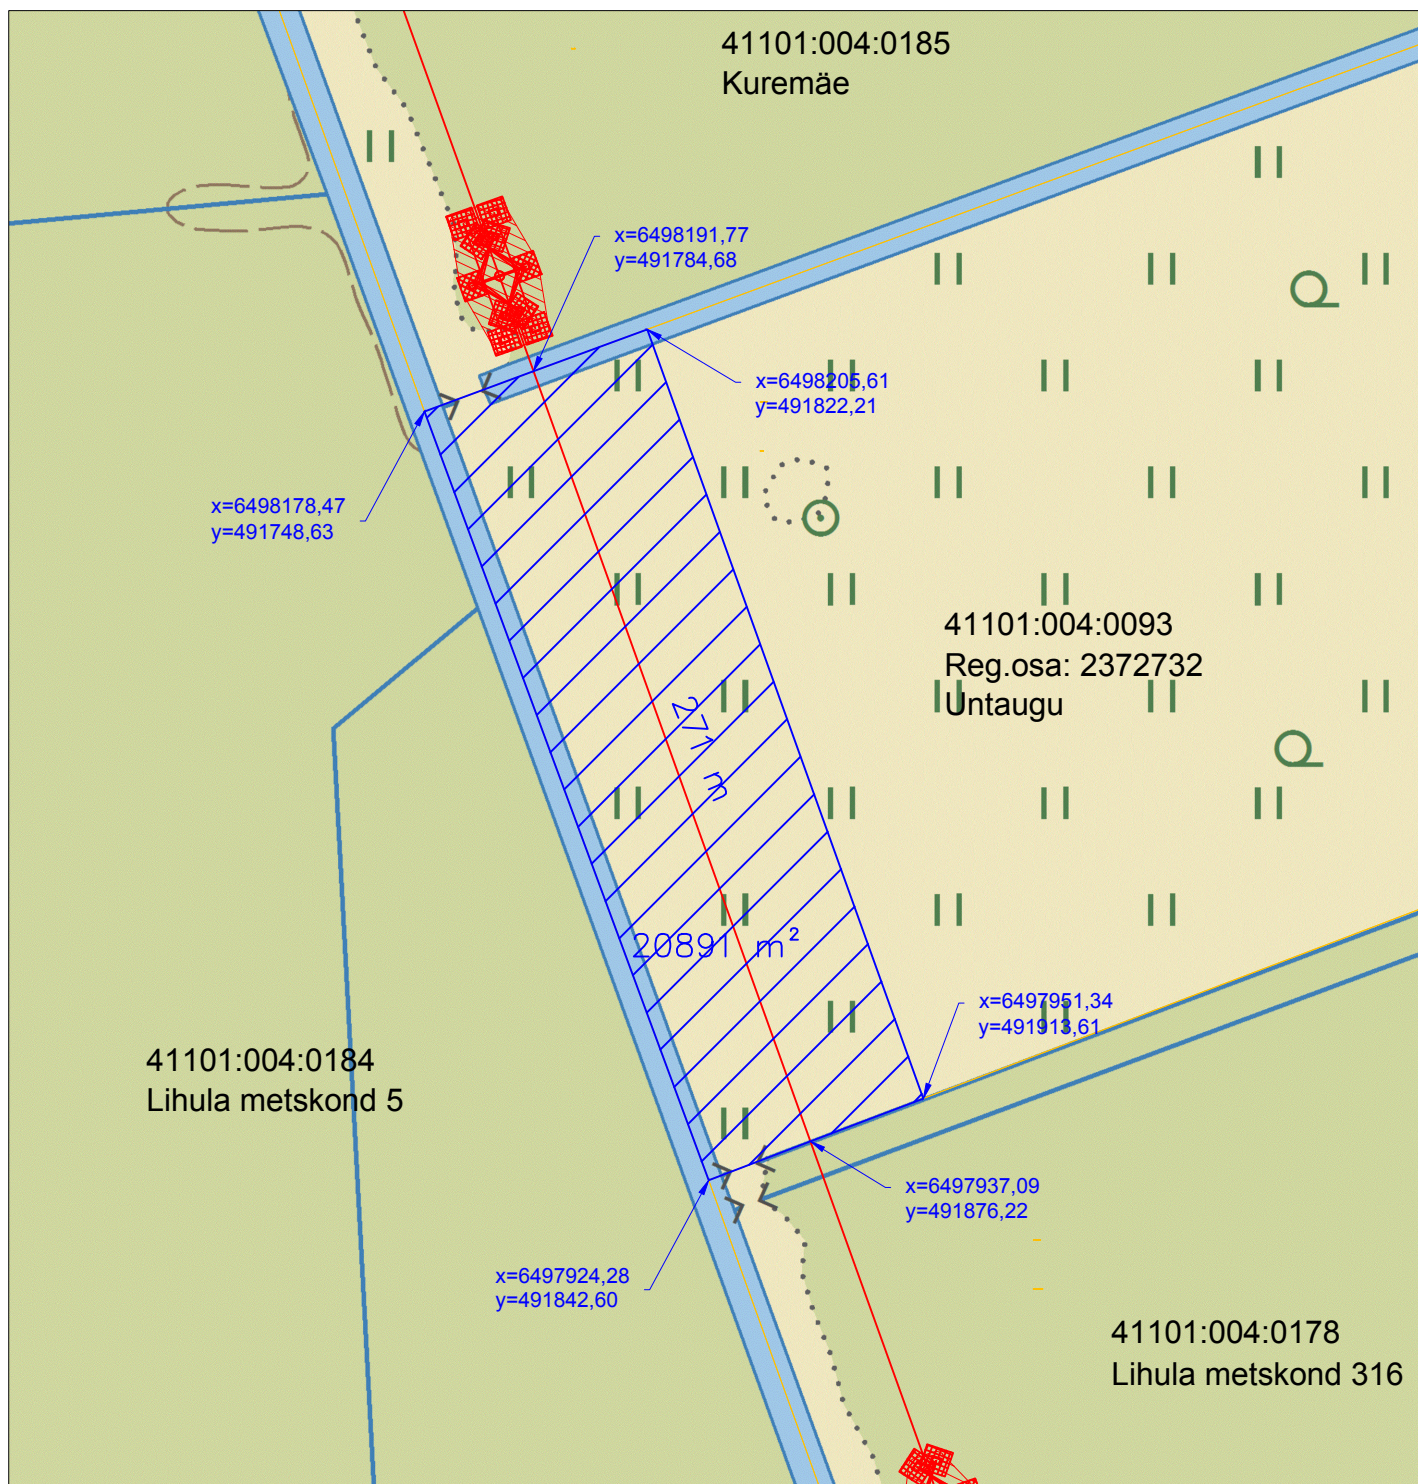

Tingmärgid:

	Projekteeritud 330 kV õhuliin
	Projekteeritud 110 kV õhuliin
	Projekteeritud 330 kV/110 kV õhuliini mastid
	Kinnistu piir
	Kasutusõiguse ala

Kasutusõiguse ala: 20891 m²

Tehnovõrgu pikkus: 271 m

Elektri 330 kV õhuliini kaitsevöönd on 40m õhuliini tsentrist mõlemale poole ja
110 kV õhuliini kaitsevöönd on 25m õhuliini tsentrist mõlemale poole.