


Isikliku kasutusõigusega koormatava ala plaan
Kuremäe, Soovälja küla, Lääneranna vald, Pärnu maakond
Reg.osa: 2447032
M1:2500

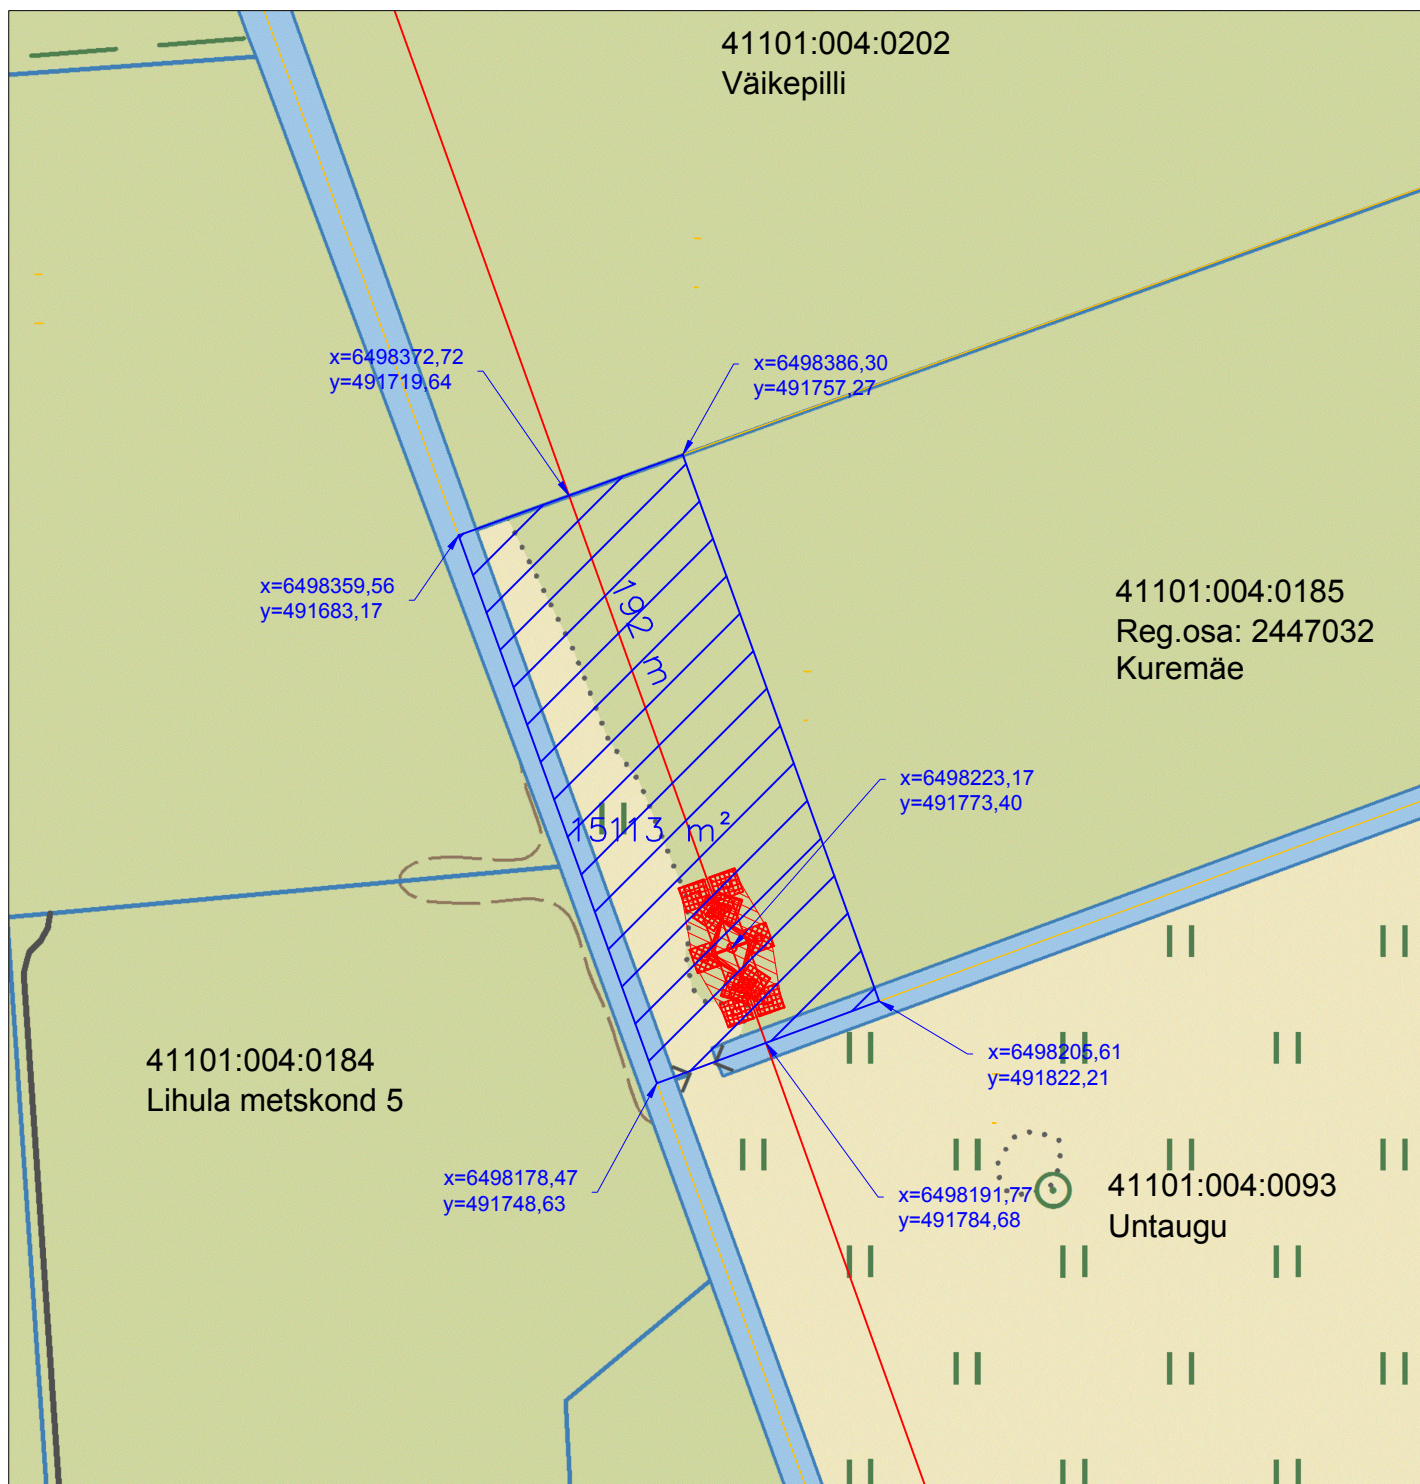

Tingmärgid:

- Projekteeritud 330/110 kV õhuliin
- Projekteeritud 330 kV/110 kV õhuliini mastid
- Kinnistu piir
- Kasutusõiguse ala

Kasutusõiguse ala: 15113 m²

Tehnovõrgu pikkus: 192 m

Elektri 330 kV õhuliini kaitsevöönd on 40m õhuliini tsentrist mõlemale poole ja
110 kV õhuliini kaitsevöönd on 25m õhuliini tsentrist mõlemale poole.