


Profiil  
11115 Kurna-Tuhala tee km 0,81  
1:100

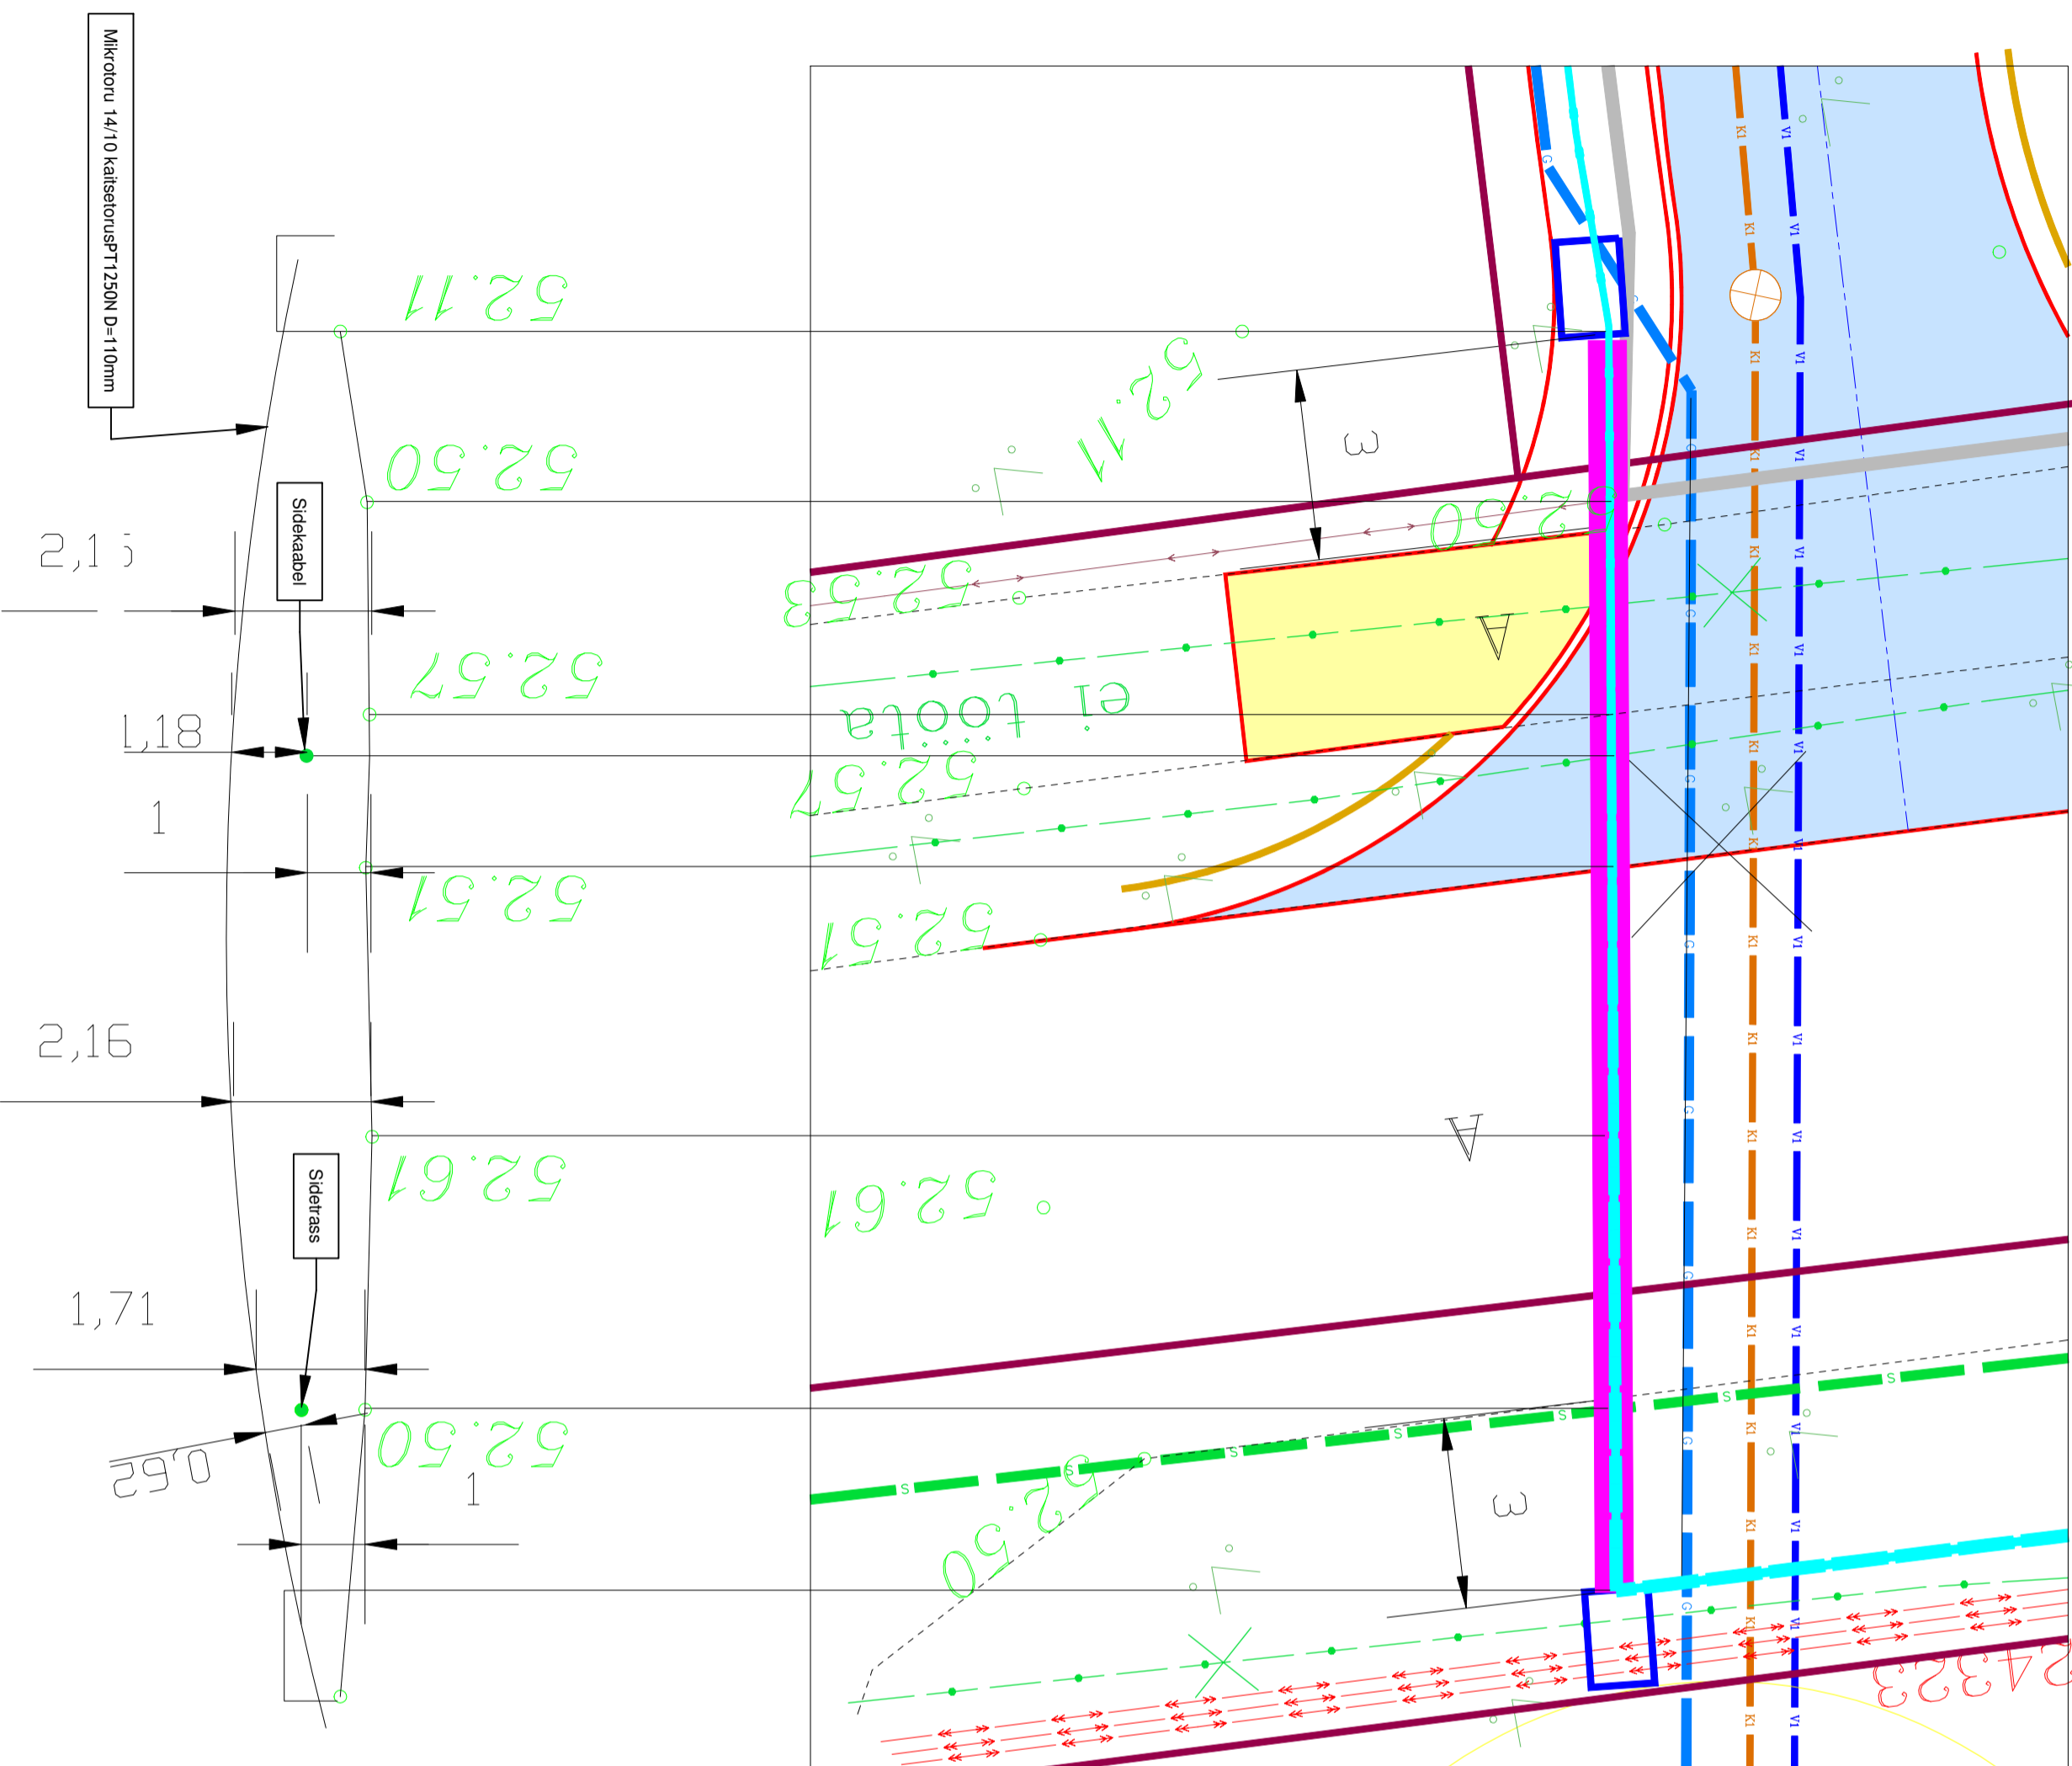

Töö nimine		Tellijä	
Kangru tee T3 põhitööprojekti koostamine		Baurexil OÜ	
Osat-2 Valgustus ja side			
Kangru tee T3, Vaela küla, Kiili vald, Harju maakond		Joonise nr	
11115 Kurna-Tuhala teega ristumine km 0,81		24HA15	
Joonise nimine		Mastika	
		1:500	
OÜ Elekman		Standard	
Tuumi pst 6/7		PP	
Tallinn 12816		Muudatus	
Tel/Pea 6720172		Koopidev 10. 2024	
E-mail: elektro@elekman.ee		Faiil	