
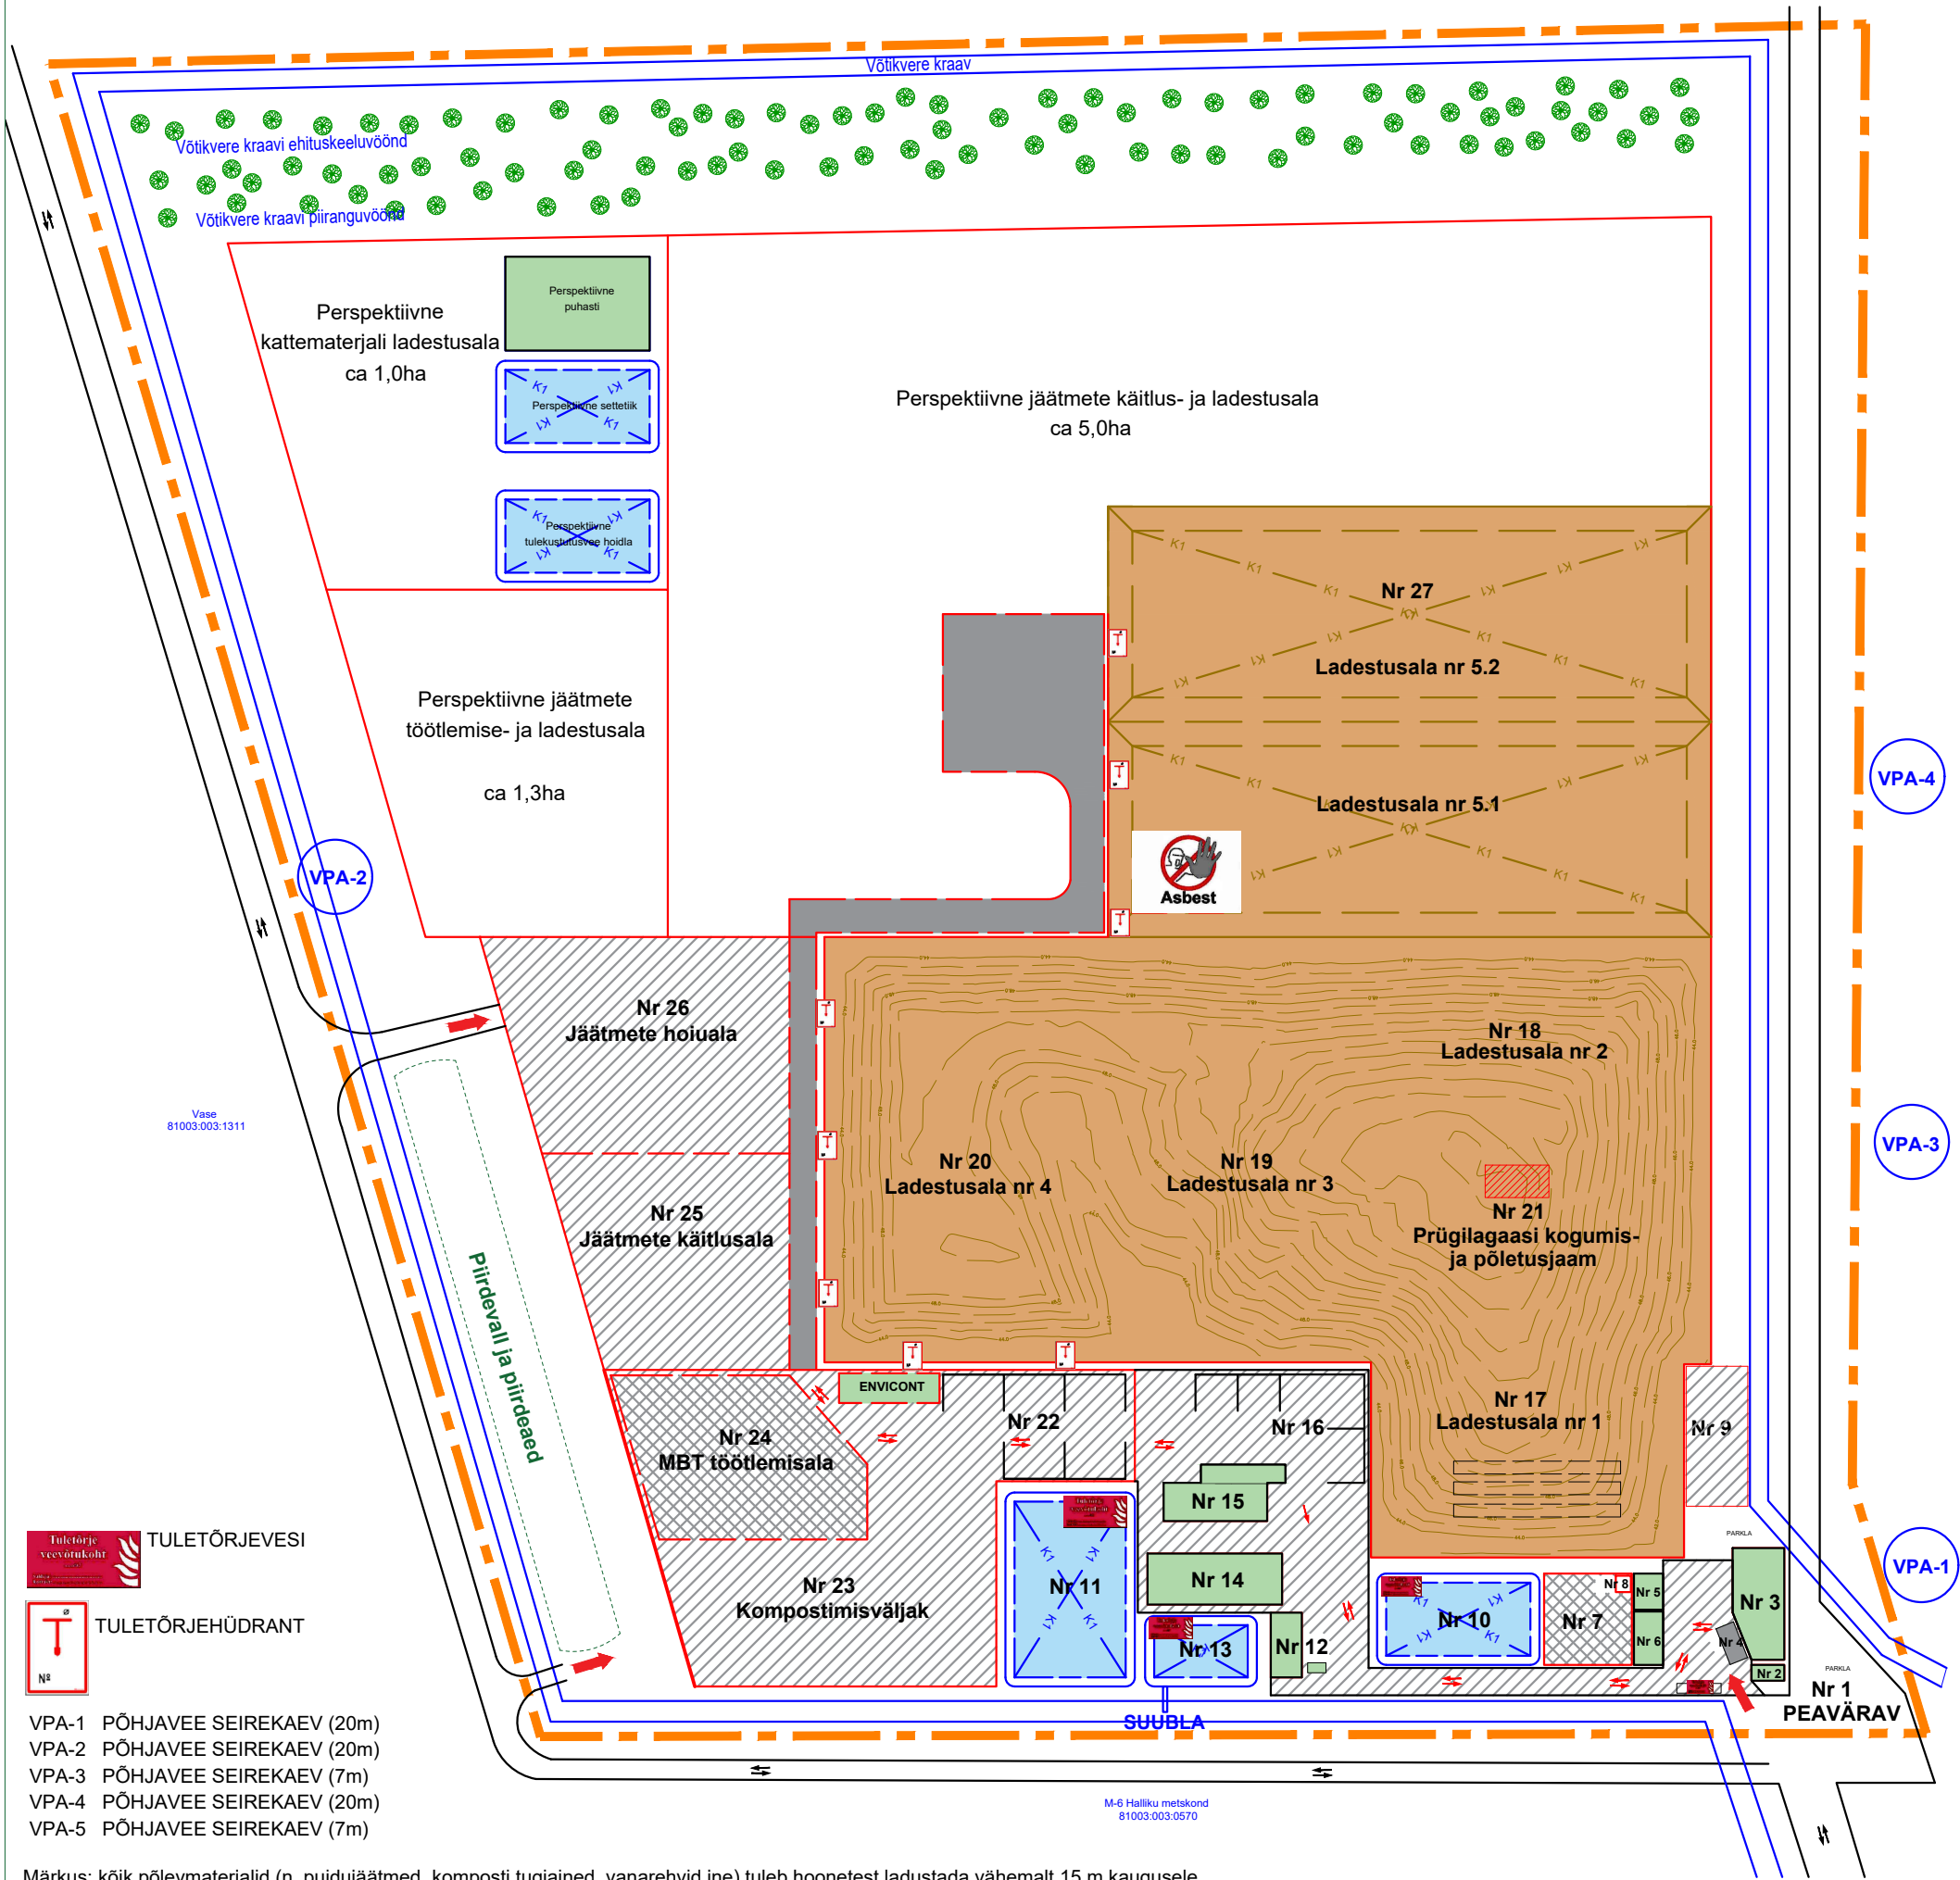


# TORMA PRÜGILA ÜLDPLAAN

M-6 Halliku metskond  
81003.003.0570

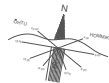

- VPA-1 PÕHJAVEE SEIREKAEV (20m)  
VPA-2 PÕHJAVEE SEIREKAEV (20m)  
VPA-3 PÕHJAVEE SEIREKAEV (7m)  
VPA-4 PÕHJAVEE SEIREKAEV (20m)  
VPA-5 PÕHJAVEE SEIREKAEV (7m)

Märkus: kõik põlevmaterjalid (n. puidujäätmed, komposti tugained, vanarehvid jne) tuleb hoonetest ladustada vähemalt 15 m kaugusele.

- Nr 1 - PEAVÄRAV JA PARKLA  
Nr 2 - KAALUMAJA  
Nr 3 - KONTOR  
Nr 4 - AUTOKAAL  
Nr 5 - GARAAŽ  
Nr 6 - JÄÄTMEJAAM  
\* elektroonikajäätmed  
\* ohtlikud jäätmed  
\* segajäätmed  
\* pakendijäätmed  
\* eterniit  
Nr 7 - KONTEINERITE HOIUALA  
Nr 8 - KÜTUSETANKLA  
\* diislikütus 5000 liitrit  
Nr 9 - EHITUSMATERJALIDE HOIUALA  
\* liiv, killustik, muld  
Nr 10 - NÕRGVEE KOGUMISTIIG

- Nr 11 - NÕRGVEE KOGUMISTIIG  
Nr 12 - NÕRGVEEPUHASTI (RO)  
\* kemikaalide hoiuruum  
Nr 13 - HEITVEETIIG JA SUUBLA  
Nr 14 - TEHNIKAHOONE  
\* liigitkogutud ohtlikud jäätmed  
Nr 15 - JÄÄTMEKÄITLUSHOONE JA TÖÖKODA  
\* biojäätmed depaketeerimine  
\* gaasikatlama  
\* biomassi hügienisaator  
Nr 16 - JÄÄTMEDE TÖÖTLEMIS JA HOIUALA  
\* puidujäätmed  
\* segaehitusjäätmed  
\* olmejäätmed  
\* suurjäätmed  
\* klaasijäätmed  
\* betooni-, tellise- jm jäätmed  
\* liigitkogutud biojäätmed  
\* kilejäätmed  
\* plastijäätmed  
Nr 17 - LADESTUSALA Nr 1

- Nr 18 - LADESTUSALA Nr 2  
Nr 19 - LADESTUSALA Nr 3  
Nr 20 - LADESTUSALA Nr 4  
Nr 21 - PRÜGILAGAASI KOGUMISJAAM  
Nr 22 - JÄÄTMEDE HOIUALA  
\* killustik (erinevad fraktsioonid)  
\* tuhajäätmed  
\* olmejäätmed, sh biojäätmed  
\* vanarehvid  
\* eterniit  
\* kompost ja kasvumuld  
Nr 23 - KOMPOSTIMISVÄLJAK  
\* MBT peenfraktsioonid  
\* aia- ja haljastusjäätmed  
\* reoveesete  
\* liigitkogutud biojäätmed  
\* tugained (põhk, tuhk, silo jne)  
\* saastunud pinnas

- Nr 24 - JÄÄTMEDE TÖÖTLEMISALA (MBT)  
\* segajäätmed töötlemisse  
\* töötlemise jäägid  
\* jäätmekütus (RDF)  
Nr 25 - JÄÄTMEDE TÖÖTLEMISALA  
\* ehitusjäätmed  
\* puidujäätmed  
Nr 26 - JÄÄTMEDE HOIUALA  
\* mineraalsed jäätmed  
\* ajutine hoiustamine (n. purustatud rehvid)  
\* Nr 27 - LADESTUSALAD Nr 5.1 ja 5.2  
Nr 28 - AUTODE ÜMBERPÖÖRDEALA

NIMETUS	TORMA PRÜGILA ÜLDPLAAN
JOONISE SISU	Hoonete asukohad, jäätmete ja põlevmaterjalide ladustamine
KÄITAJA	Amestop OÜ, tel. 372 776 4789, info@tormaprugila.ee

