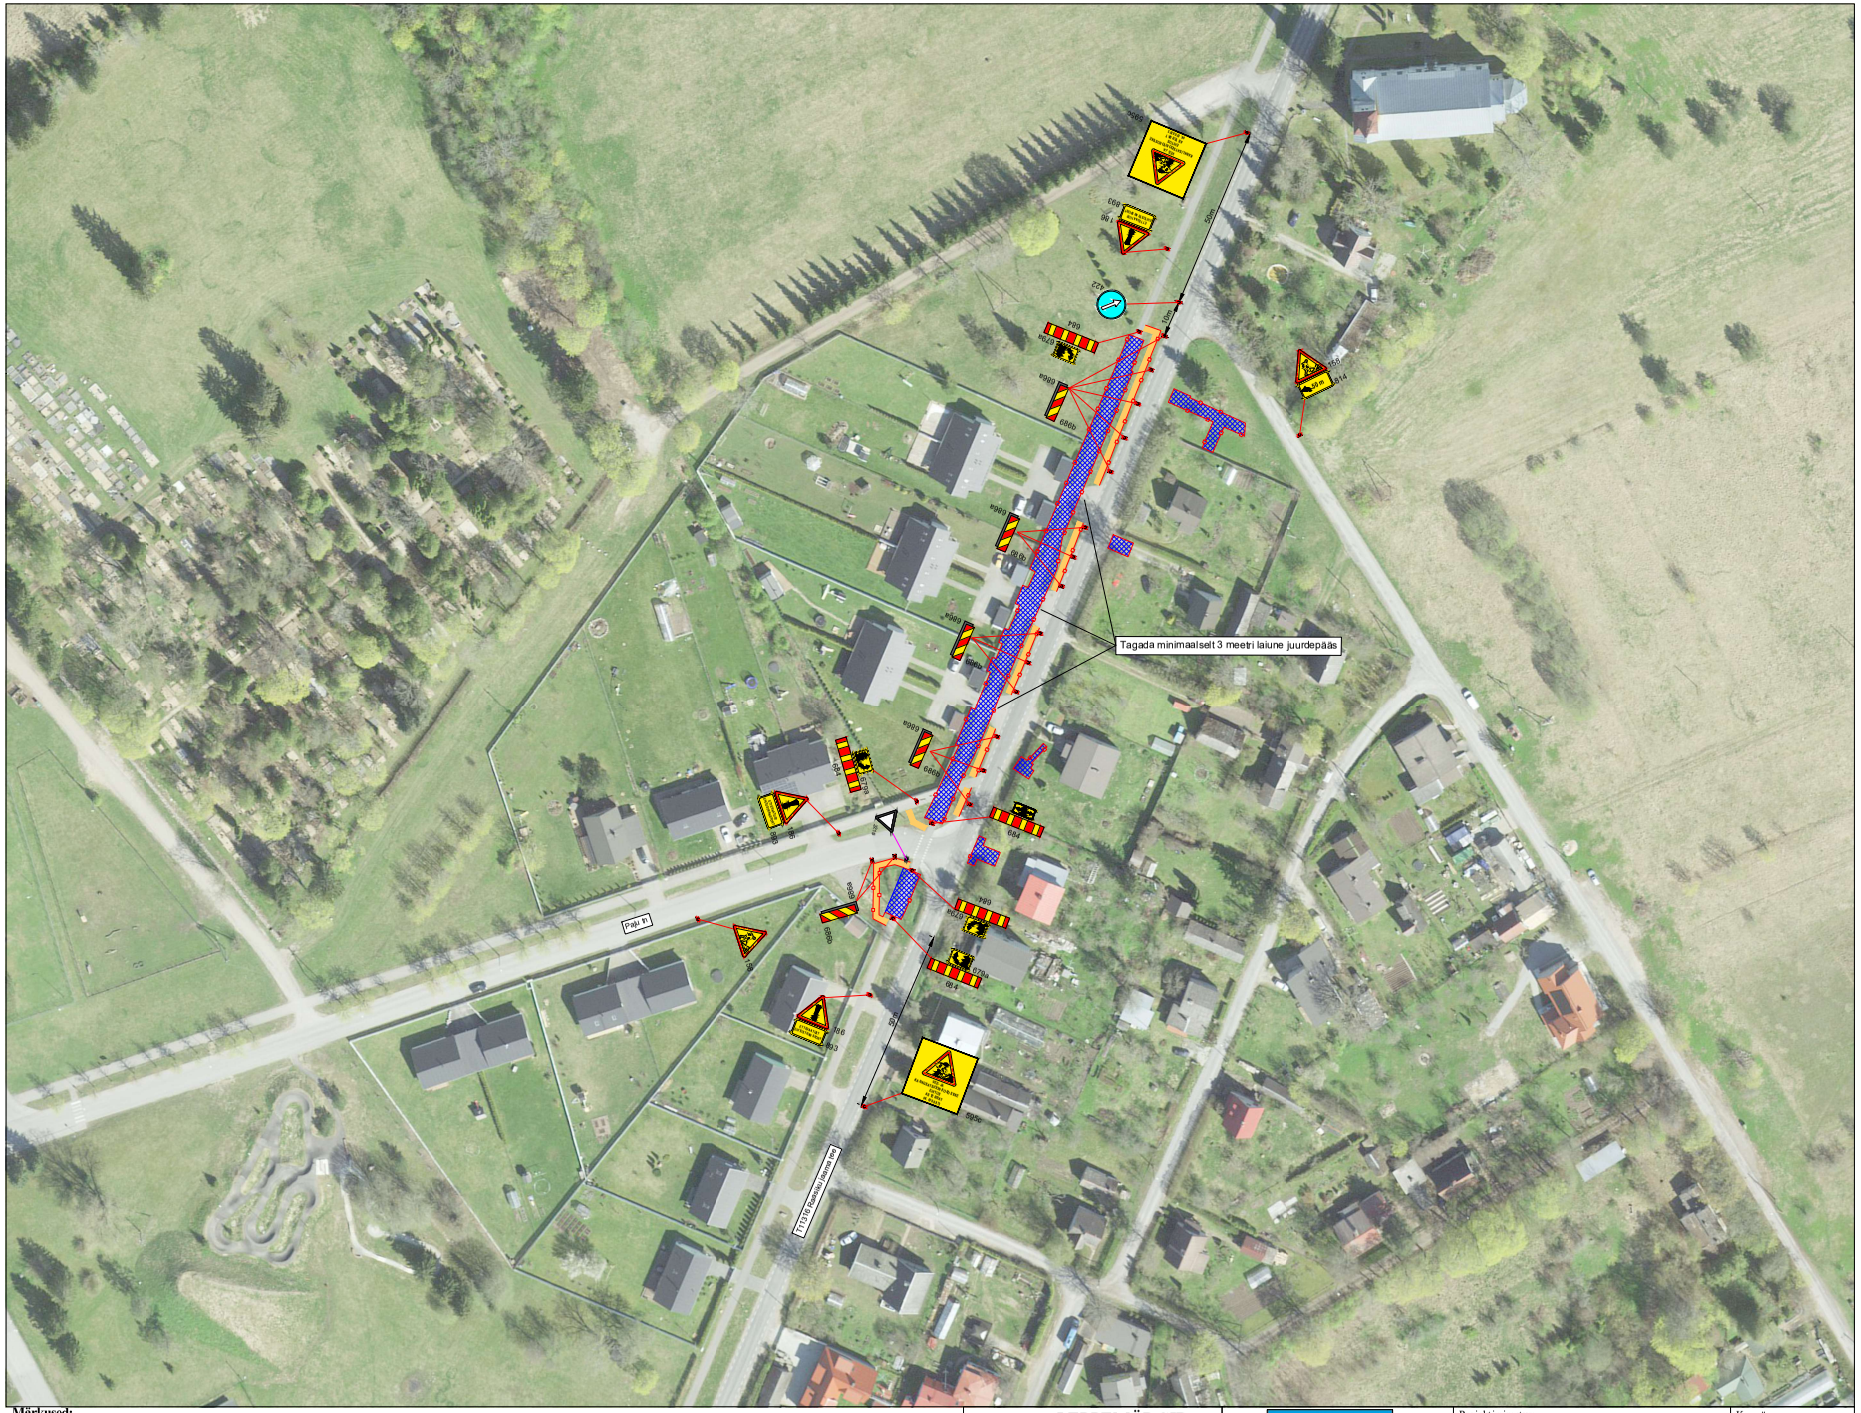

Märkused:

1. Muud olemasolevad liiklusmärgid, mis lähevad vastuollu antud ajutise sulgemiaegse liiklusskeemiga, tuleb kinnikatta.
2. Vajadusel korrigeerida liiklusskeem tööetapil olukorra kohaseks.
3. Vajadusel lisada objektil täiendavaid liiklusmärke.
4. Ajutised liiklusmärgid tuleb paigaldada nii, et nad on liiklejale üheselt mõistetavad ja arusaadavad.
5. Tagada kogu sulgemise vältel ajutiste liiklusmärkide püstiolek ja loetavus.
6. Joonist lugeda märgitud numbrite järgi.
7. Ajutise liikluskorralduse skeemkooskõlastada tee haldajaga.
8. Ajutisest liikluskorraldusest teavitada isikuid, keda sulgemine vahetult puudutab, eelkõigesuletaval alal elavad elanikud ja seal asuvadettevõtted ja asutused.

LEPPEMÄRGID

- Ajutine liiklusmärk
- Ajutise liiklusmärgi post
- Tööala
- Piirdeaed
- Pinnasekaitsematt

WAYMARK
Kadaka tee 44a, 12915, Tallinn,
Telefon: +372 5285 852
E-post: Info@waymark.ee

Koostas:	V. Lehmus	
Kontrollis:	I. Vähi	

Tellija: AS Terrat
Kaido Kaarna
tel: +372 523 3208

Projekti nimetus:
VEE- JA KANALISATSIOONITORUSTIKE EHITUS

Objekti asukoht:
RAASIKU ALEVIK, RAASIKU VALD, HARJU MAAKOND

Joonis:
AJUTISE LIIKLUSKORRALDUSSKEEM

Kuupäev	16.04.2025
Töö nr:	24_225
Joonis nr: [nr-leht]	24225_5
Mõõtkava:	
Aluskaart: Maa-amet 2024	