



ISIKLIKU KASUTUSÕIGUSE SEADMISE PLAAN

IKÕ ala Pos nr (plaanil)	Kinnistu registriosa nr	Katastriüksuse tunnus, nimi ja sihtotstarve	IKÕ ala pindala, m²
POS 1	13712450	73201:001:0224 45 Tartu-Räpina-Värskas tee T2 transpordimaa	20

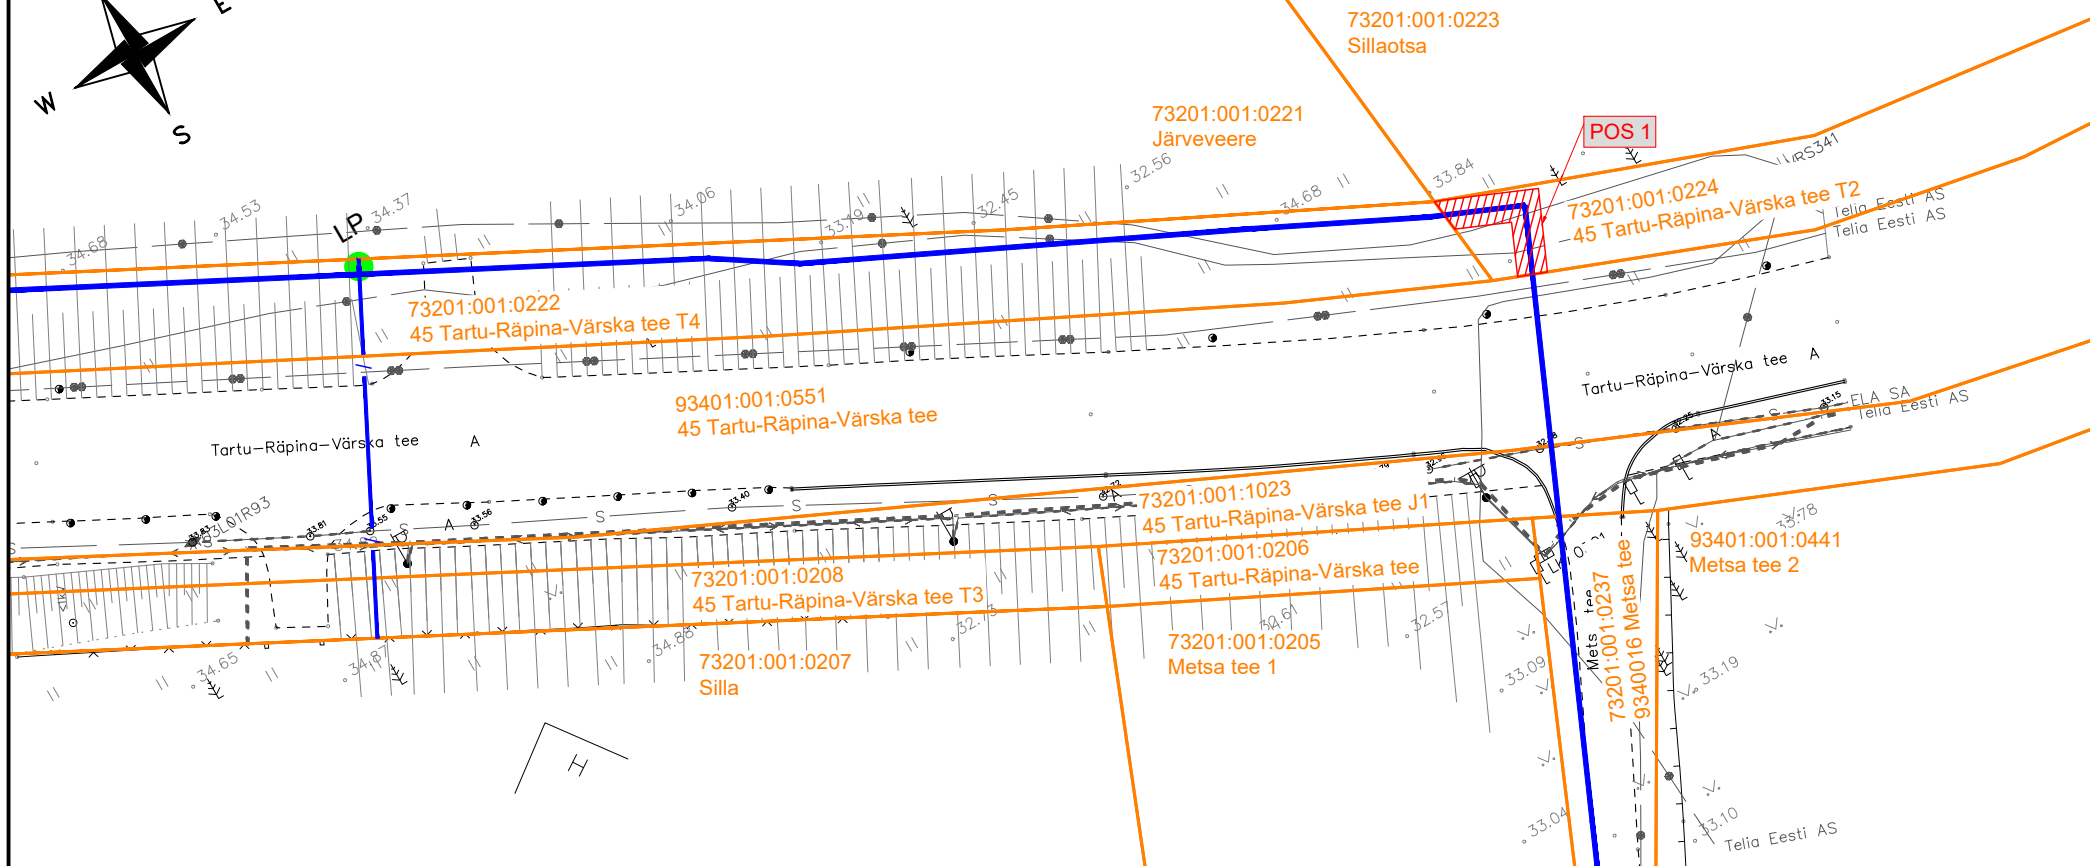

IKÕ seadmise ala

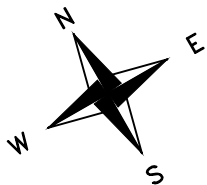

Katastriüksuse piir



Projekteeritud maa-alune sidekaabel multitorus (pikkus 10m)

Projekti nimetus / asukoht

Lobotka passiivse elektroonilise side juurdepääsuvõrgu rajamine
Lobotka küla, Setomaa vald, Võrumaa

Töö nr

CO4435

Koostaja

Draftit OÜ

Mõõtkava

1:500

Leht / formaat

A4

Kuupäev

28.09.2026