

Koormatava ala asendiplaan


Kinnistu nimi: Viru raudtee (KV1459)

Katastritunnus: 13001:001:1401

Asukoht: Kalina küla, Alutaguse vald, Ida-Viru maakond

Kirjanurk OÜ töö nr 10898P

Mäepealse kinnistu ühendamine ELA SA võrguga

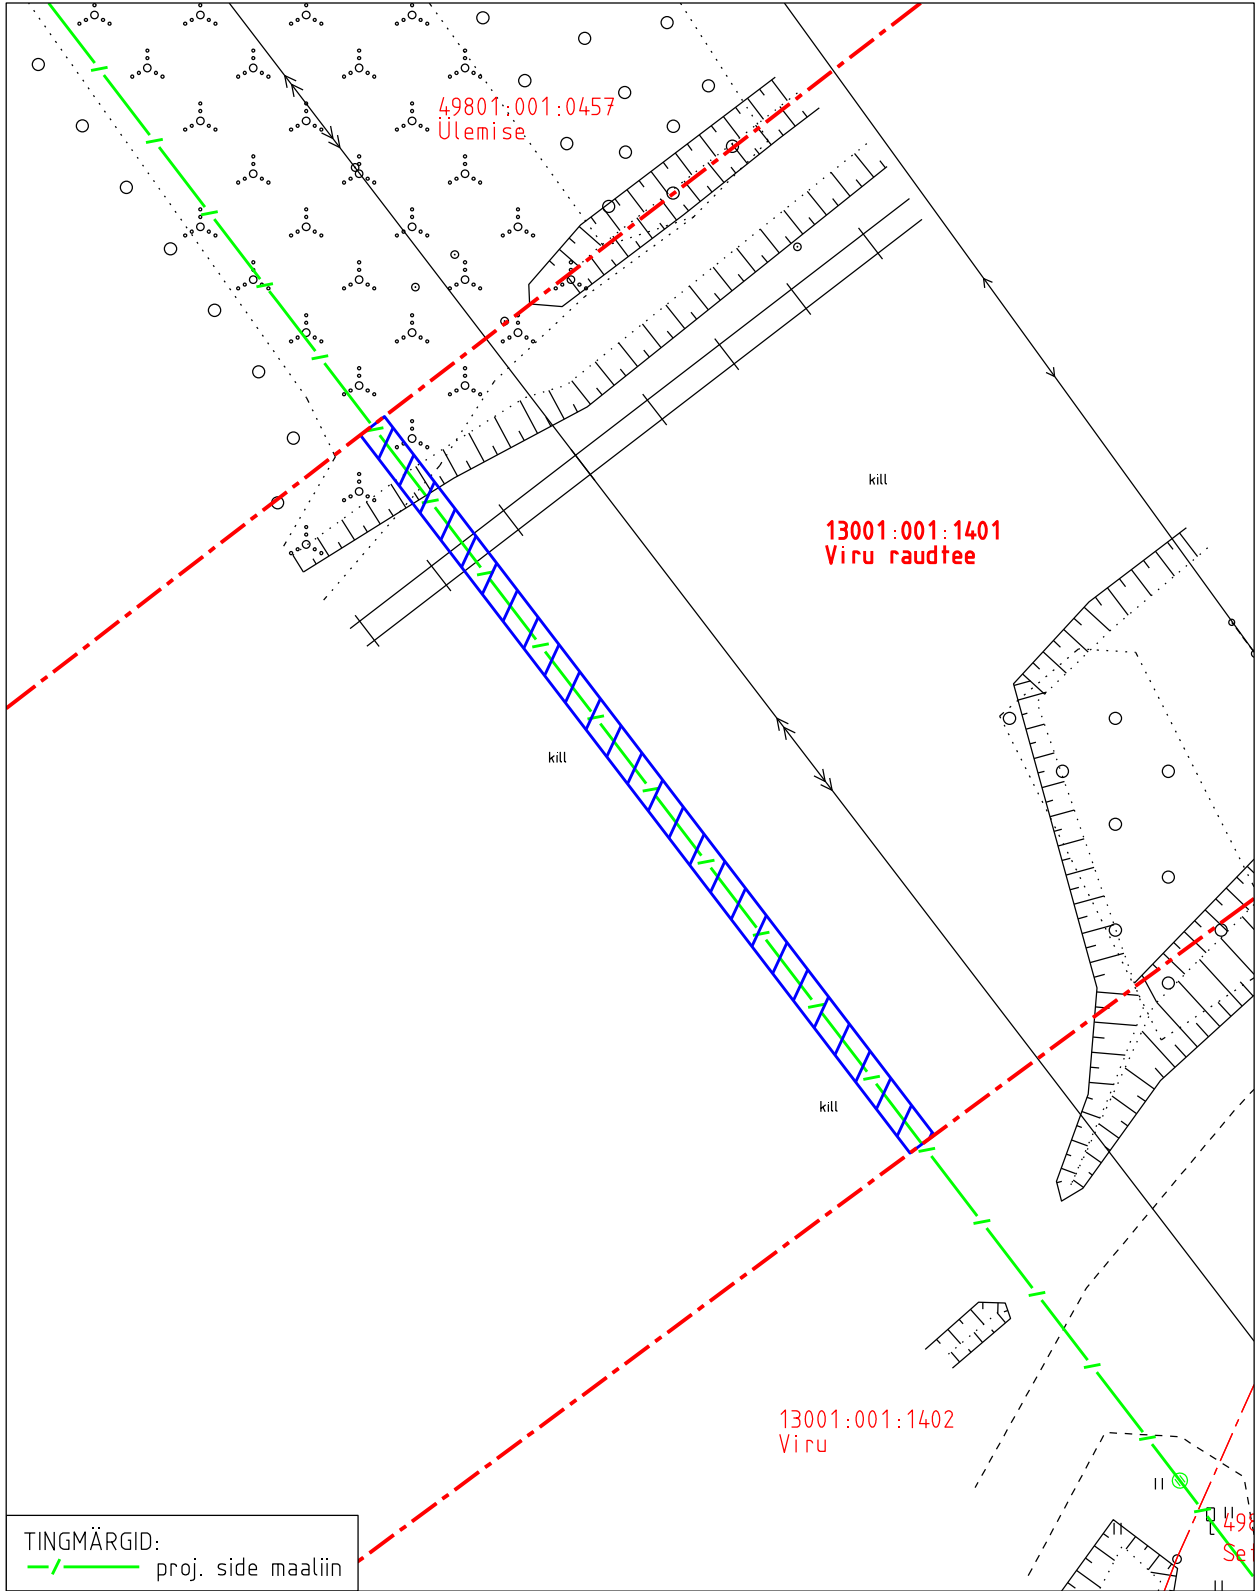

 Koormatava ala pindala kokku ligikaudu 120 m²

 Koormatava katastriüksuse piir

 Katastriüksuste piirid

Plaan
M 1:500

Koostaja:
OÜ Kirjanurk