


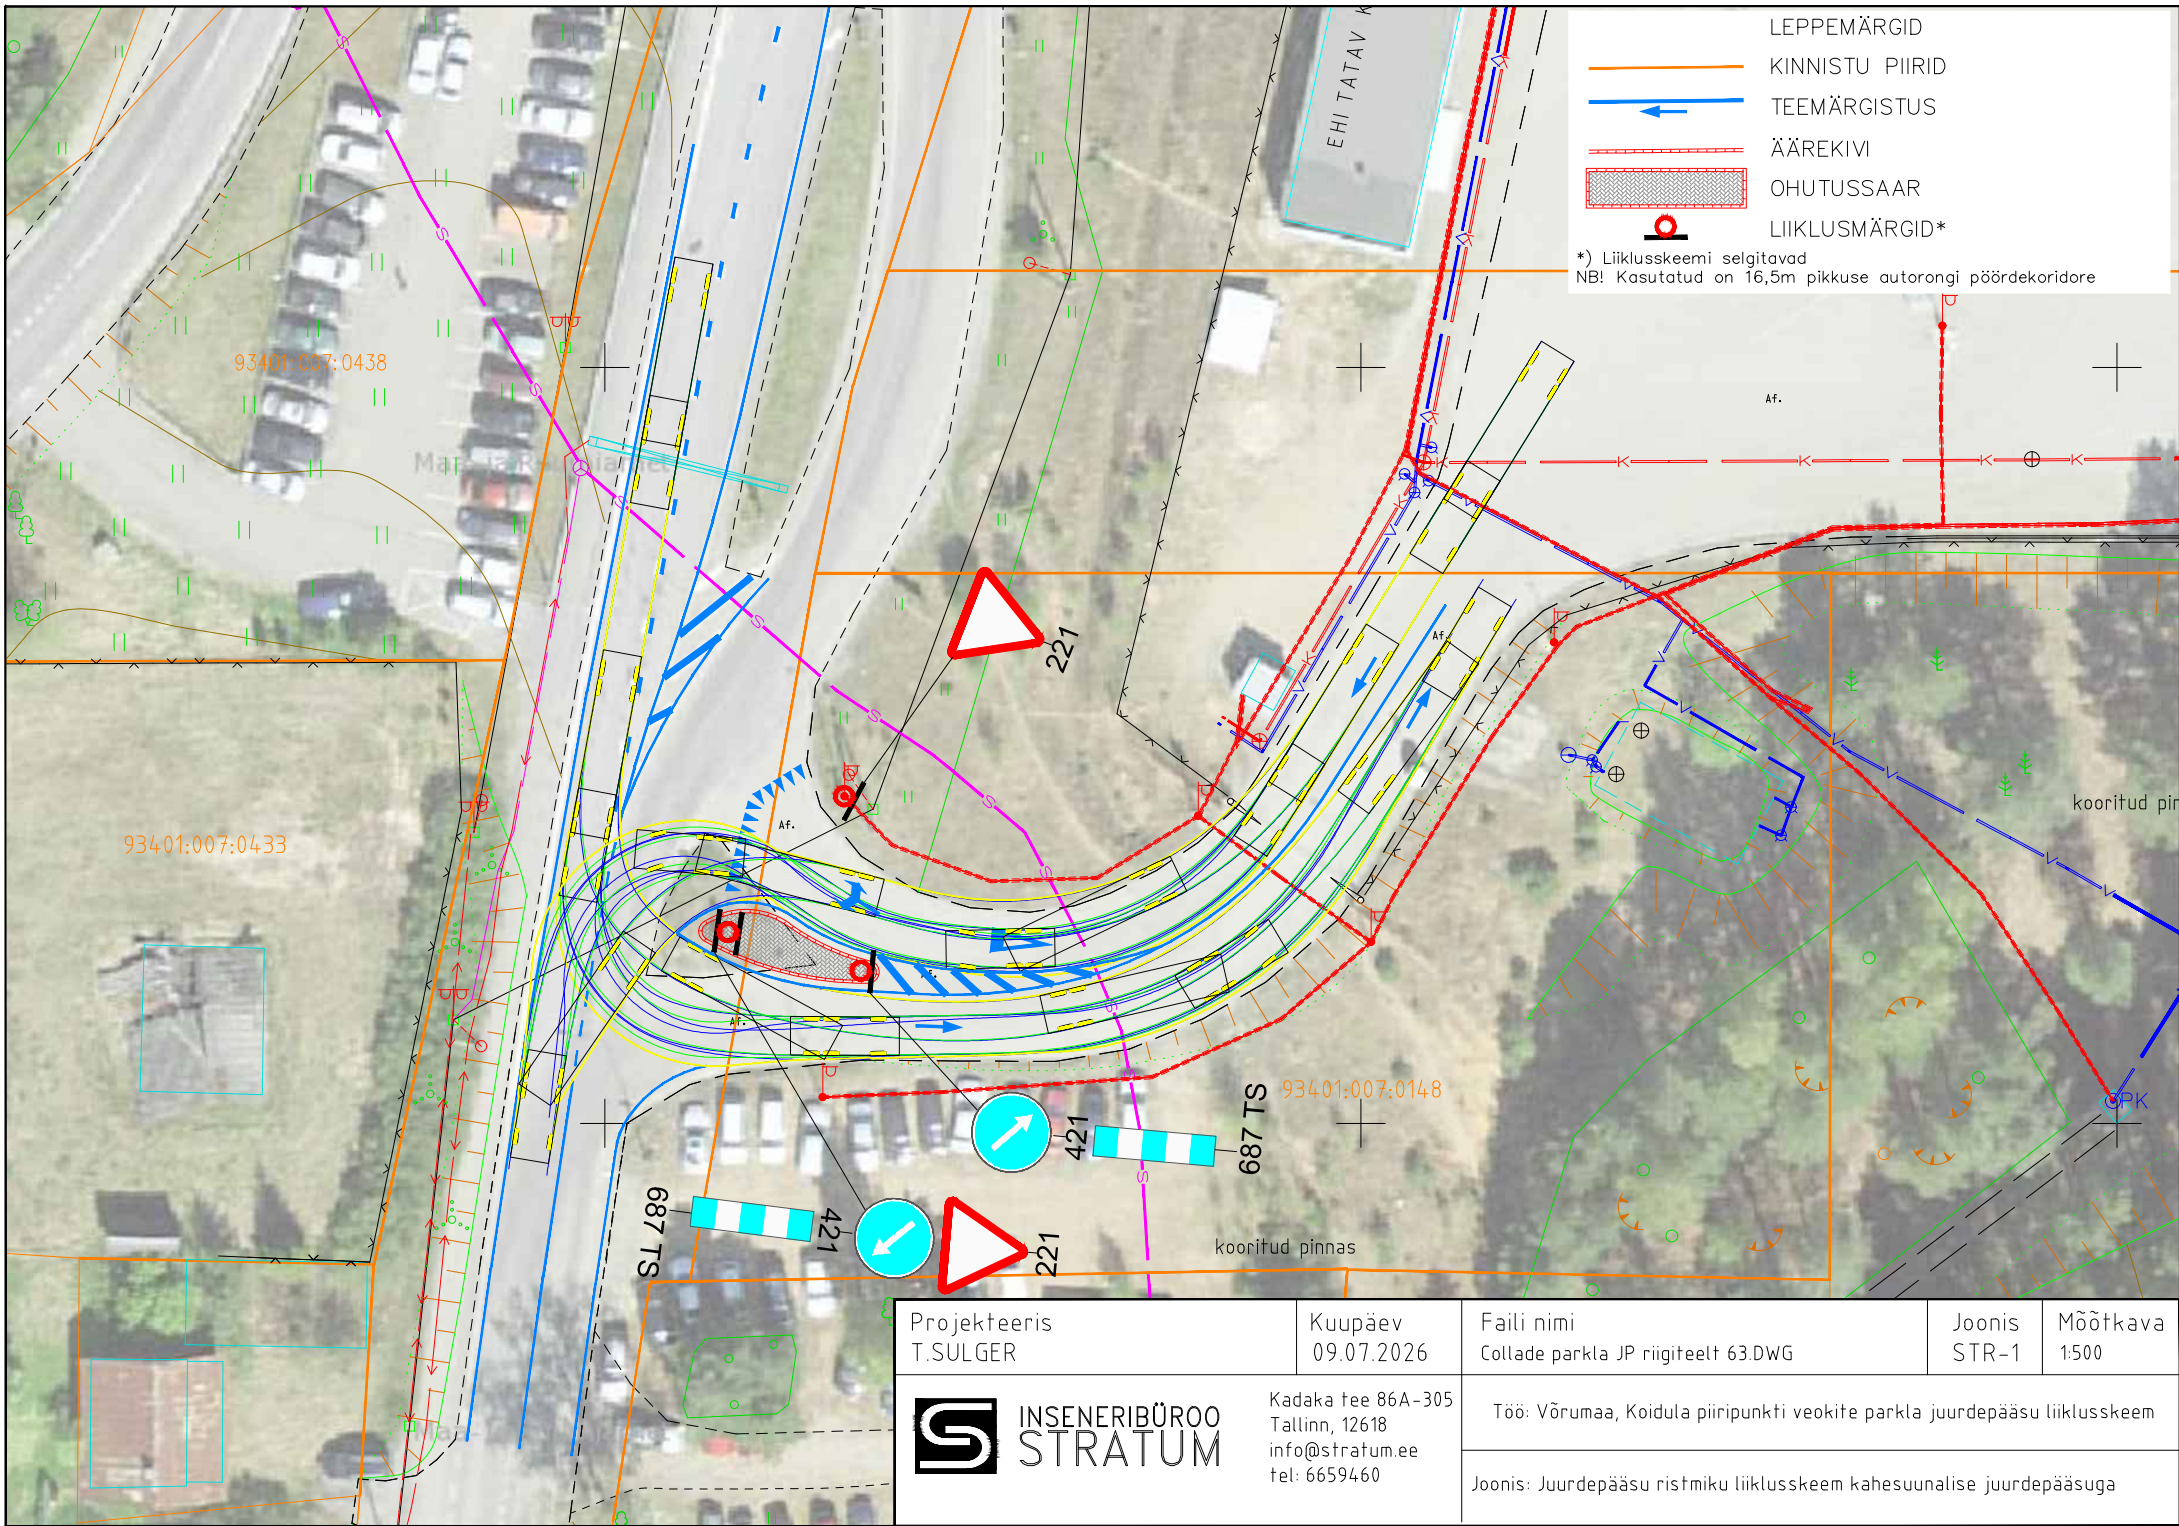

LEPPEMÄRGID

KINNISTU PIIRID

TEEMÄRGISTUS

ÄÄREKIVI

OHUTUSSAAR

LIIKLUSMÄRGID*

*) Liikluskeemi selgitavad
NB! Kasutatud on 16,5m pikkuse autorongi pöördekoridore

Projekteeris T.SULGER	Kuupäev 09.07.2026	Faili nimi Collade parkla JP riigiteelt 63.DWG	Joonis STR-1	Mõõtkava 1:500
<div><div></div>INSENERIBÜROO STRATUM</div> <div>Kadaka tee 86A-305 Tallinn, 12618 info@stratum.ee tel: 6659460</div>		Töö: Võrumaa, Koidula piiripunkti veokite parkla juurdepääsu liikluskeem		
		Joonis: Juurdepääsu ristmiku liikluskeem kahe-suunalise juurdepääsuga		