


SAUNJA KÜLA MÄE KINNISTU DETAILPLANEERING **SITUATSIOONISKEEM**

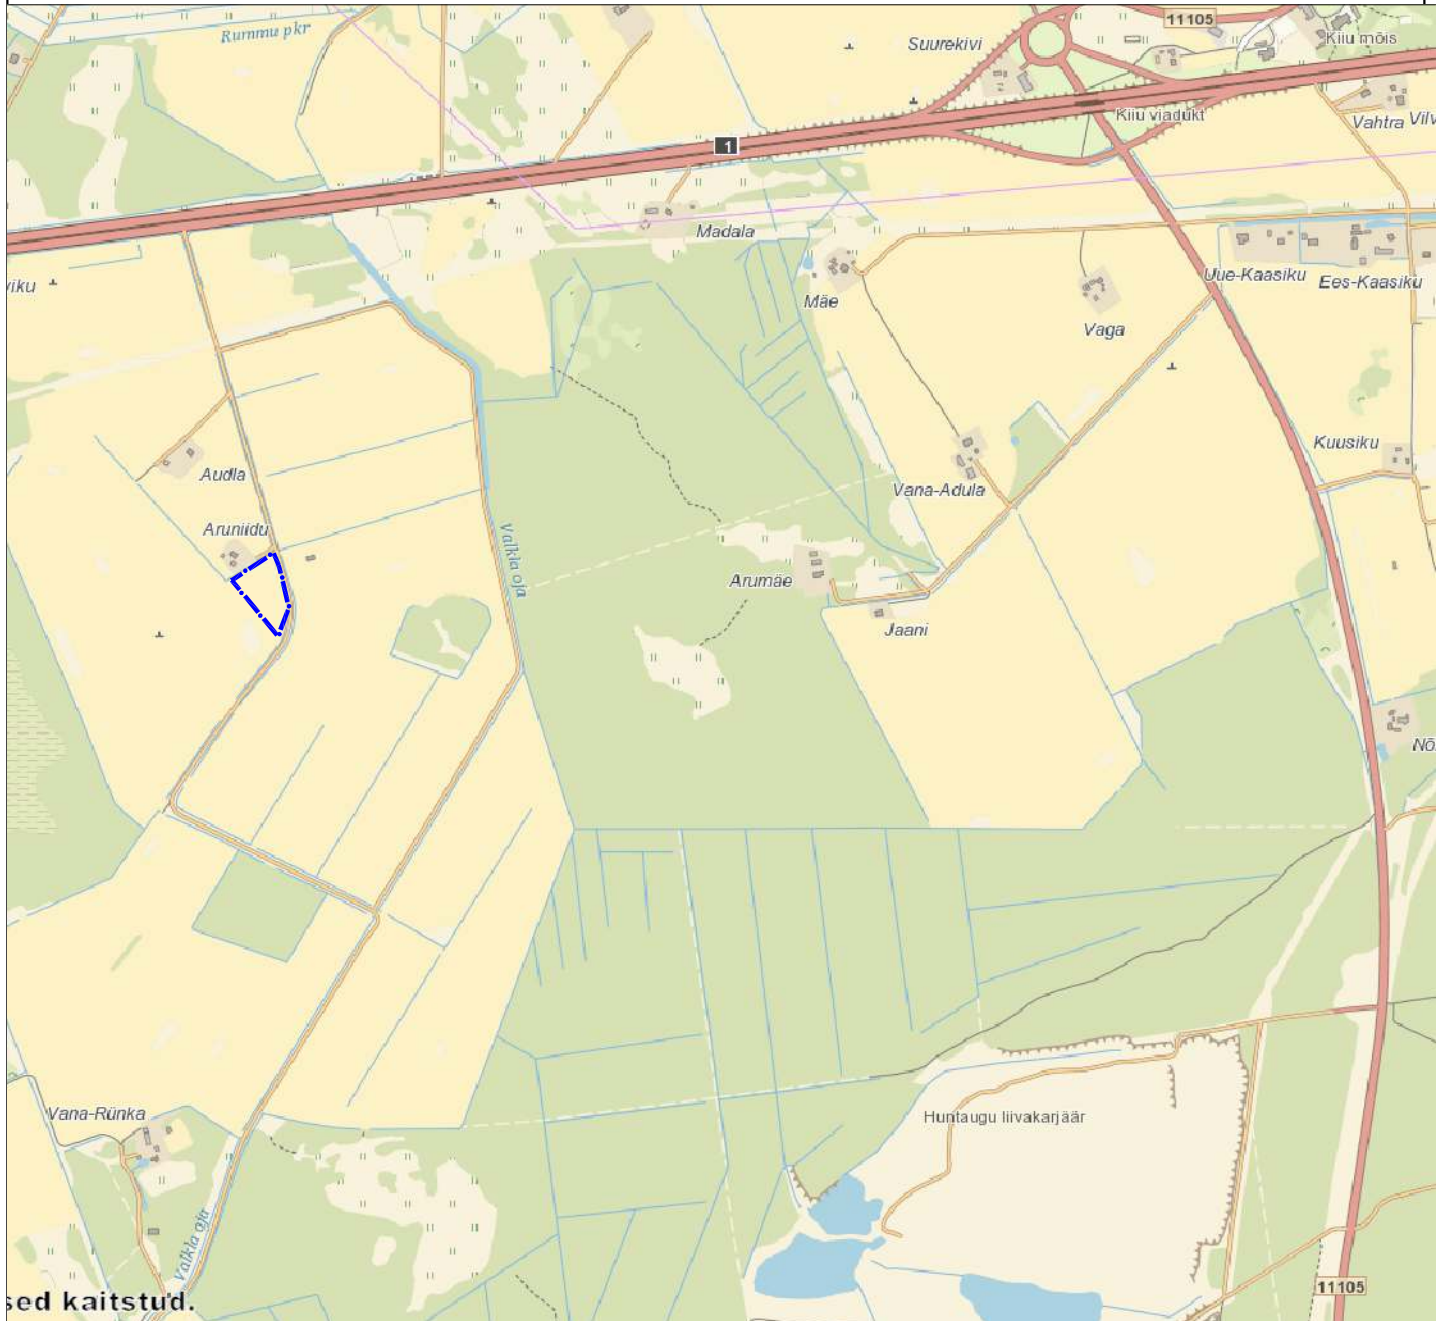

PLANEERITAV ALA

MÄRKUS: väljatrukk maa-ameti kaardilt mõõtkavas 1:10000



reg nr 11170952
MTR EEP000550 +372 58 11 5200
Käo tee 23 Elva peeter.aunapu@gmail.com

OBJEKT NIMETUS

MÄE KINNISTU DETAILPLANEERING

TÖÖ NR.

M 1211/23

OBJEKT ASUKOHT

HARJU MAAKOND KUUSALU VALD
SUNJA KÜLA MÄE MAAÜKSUS

JOONIS

SITUATSIOONISKEEM

MÕÕTKAVA

1:10000 FORMAAT A4

KUUPÄEV

12.11.2023

KOOSTAS

PEETER AUNAPU

/allkirjastatud digitaalselt/

ERIALA

AE

STAADIUM
DP

JOONISE NR.

1

HUVITATUD ISIK

KAIDO EEPOLD

/allkirjastatud digitaalselt/