


Rüütli tn 25, Paide 0 korruse plaan

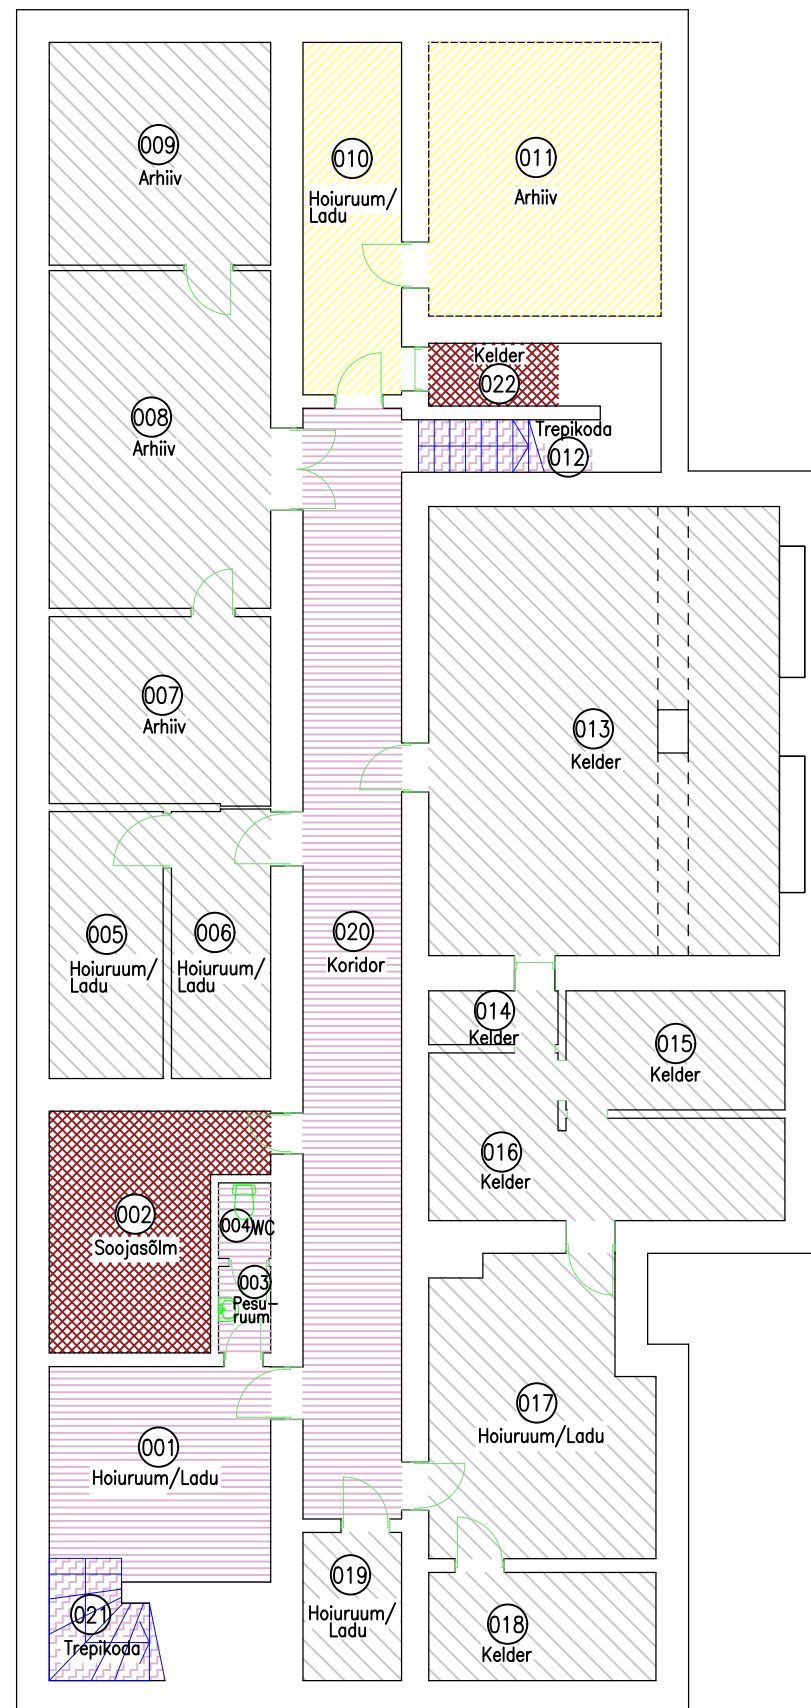

- Keskkonnainspeksioon
- Hoone ühiskasutuses pind
- Korruse ühiskasutuses pind
- Vertikaalsete ühenduste pind
- Tehnopind
- Aktiivne vakants