



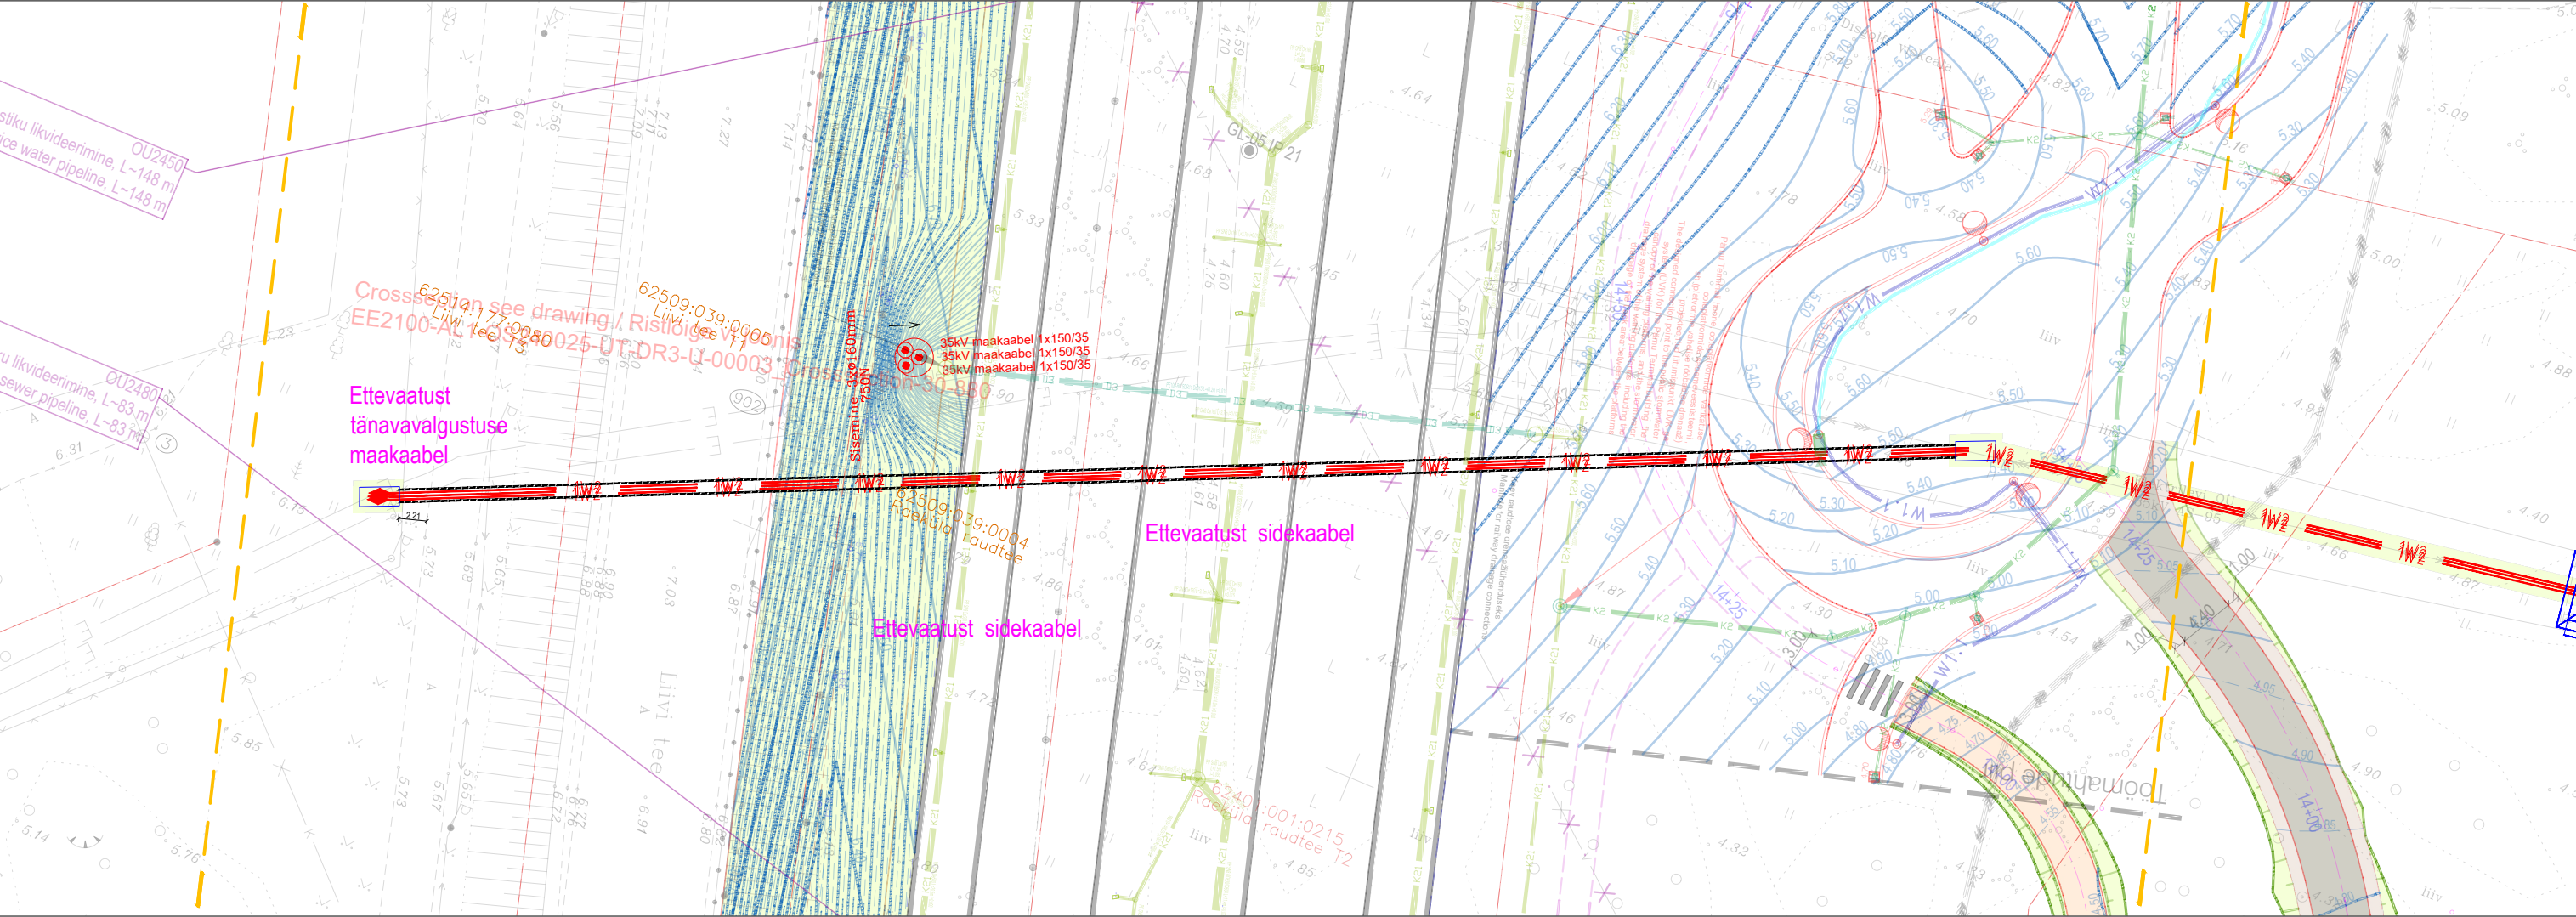


Ristmävälja joonis nr 1

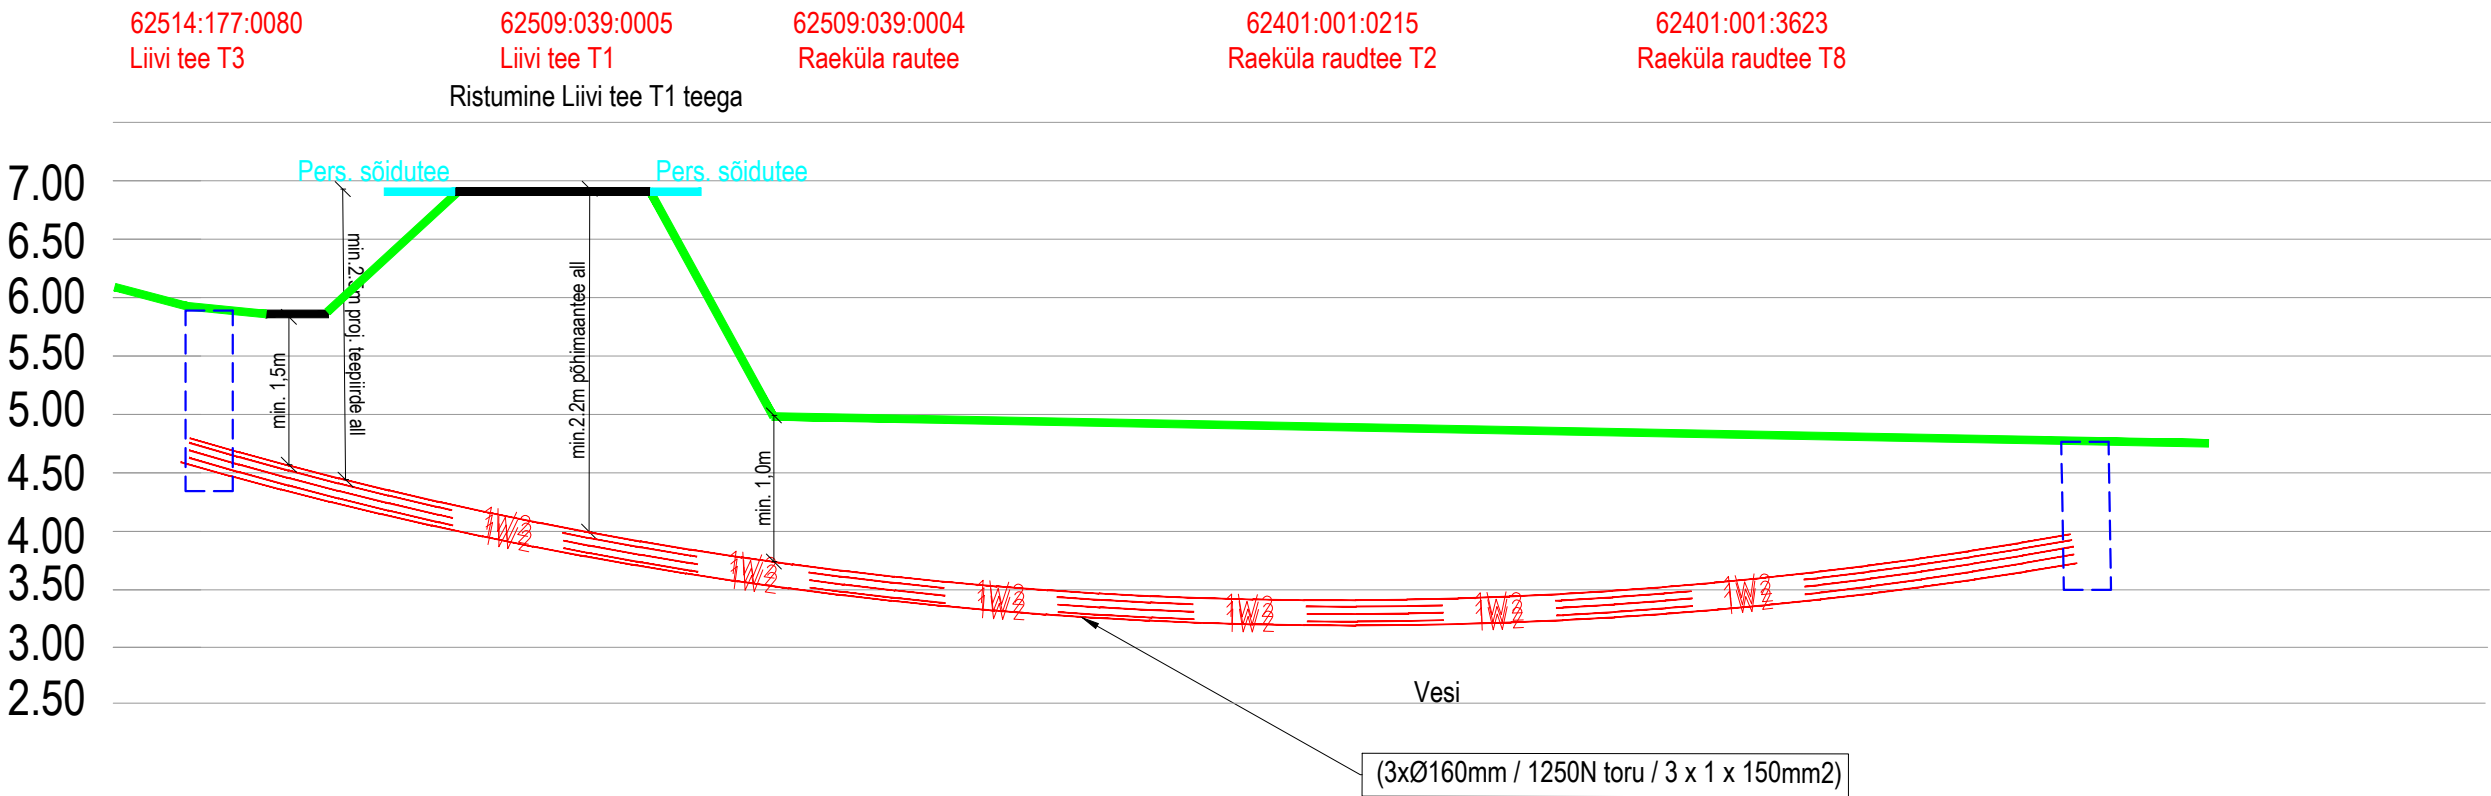


MÄRKUSED:

OI. ristuvate tehnovõrkude sügavused on orienteeruvad-täpne sügavus tuvastada enne puurimist šurfirmise teel. Puurimiseks vajalikud lahtised kaevikud tähistatakse tööde tegemise perioodil puittähistega ja nende vahele tõmmatud värvilise mäkelindiga. Lahtised kaevikud ei tohi olla avatud üle 3 päeva.

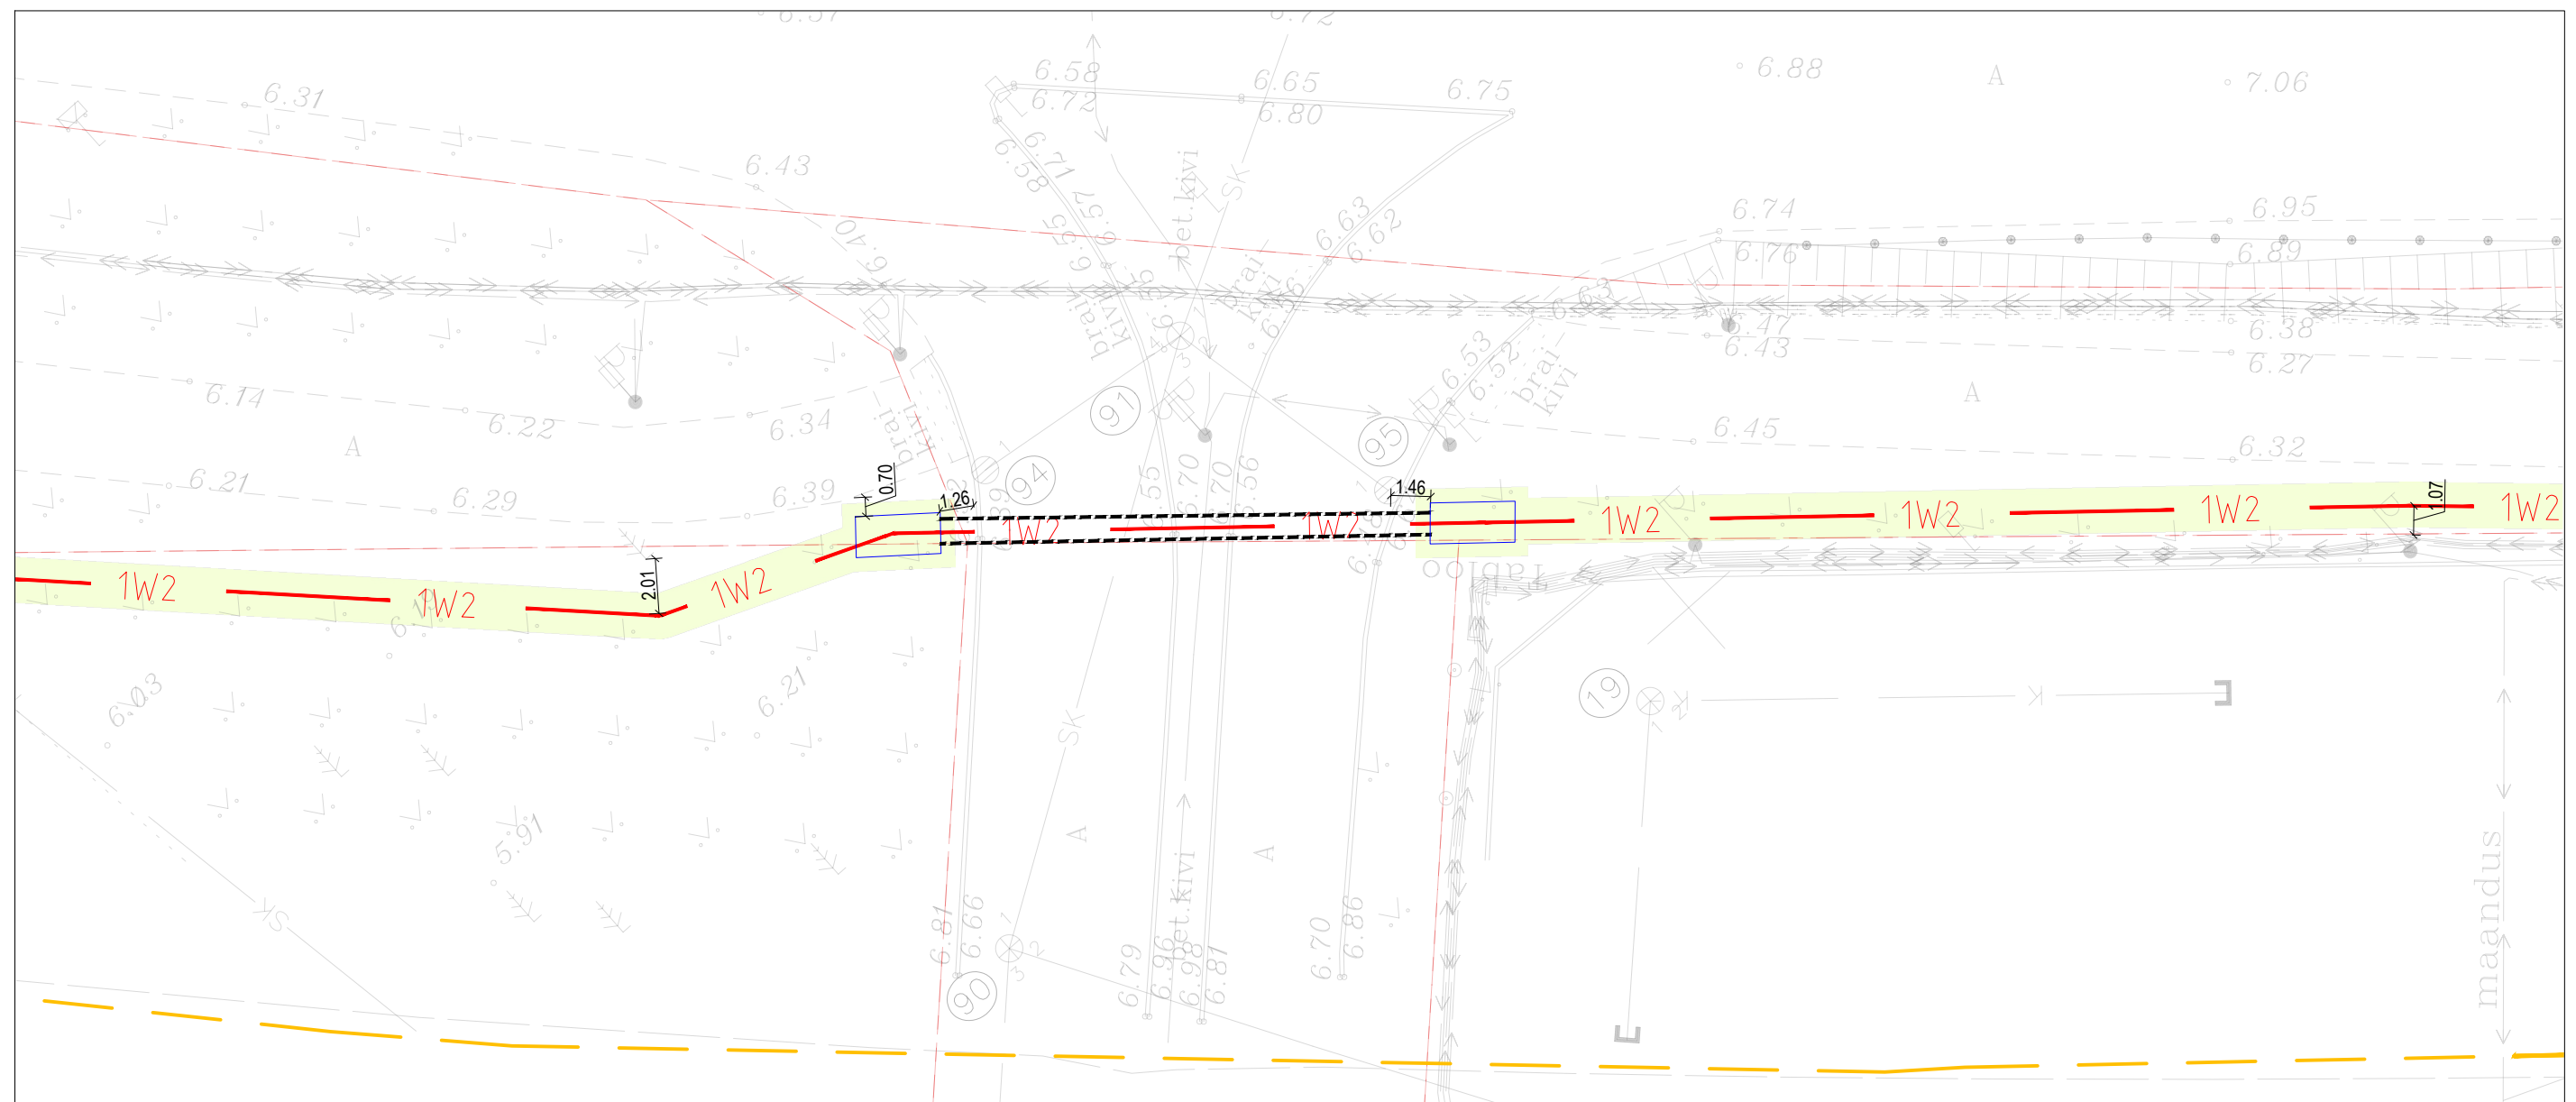


Ristmevälja joonis nr 2

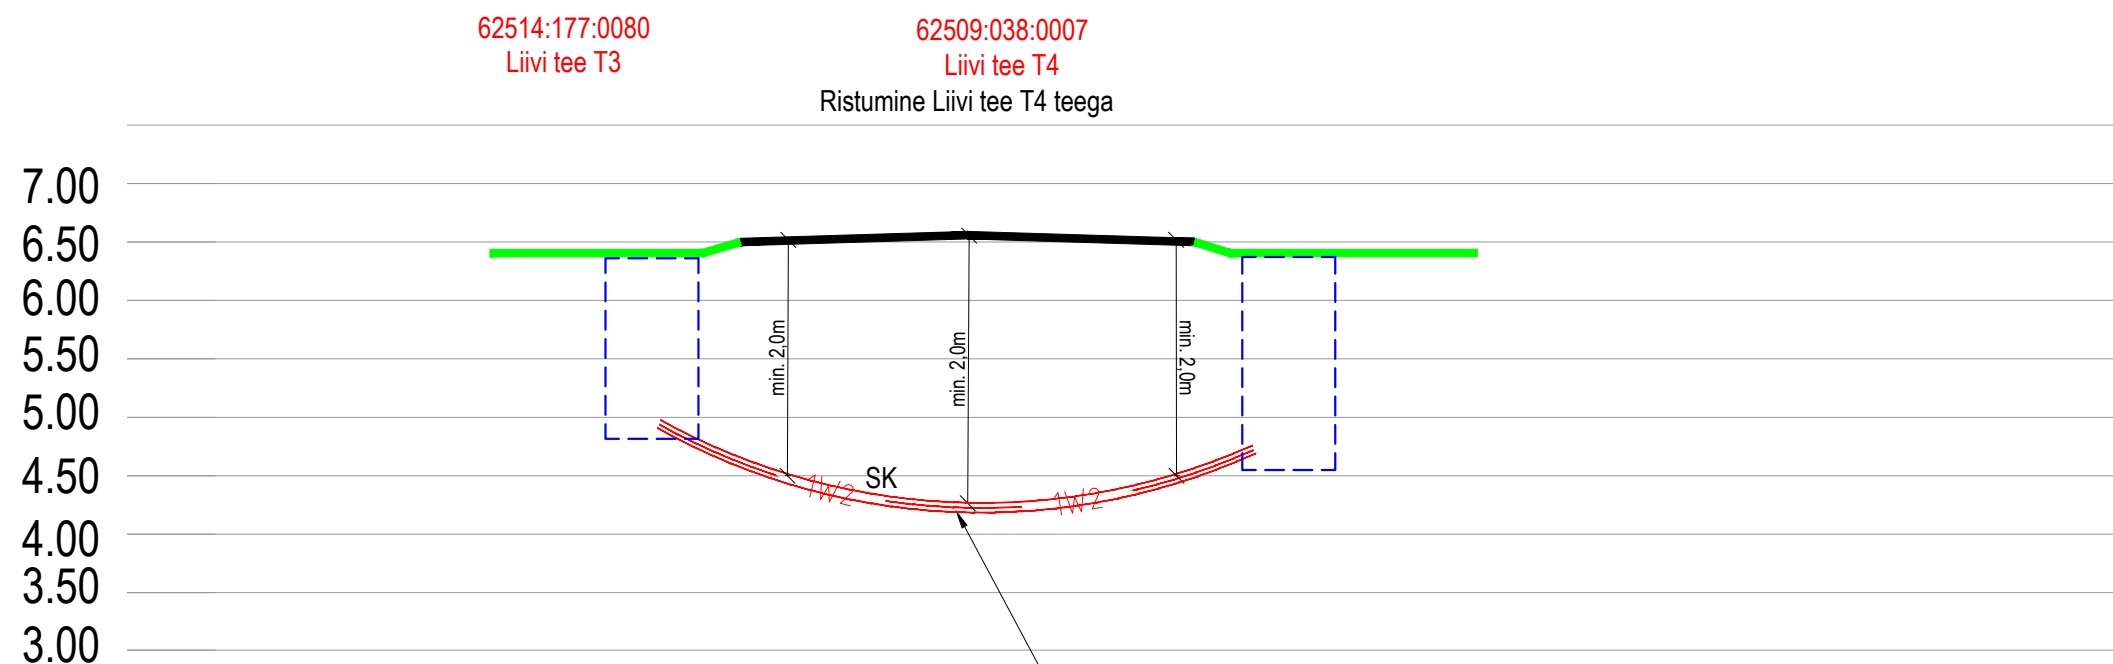

MÄRKUSED:

Ol. ristuvate tehnovõrkude sügavused on orienteeruvad-täpne sügavus tuvastada enne puurimist šurfimise teel. Puurimiseks vajalikud lahtised kaevikud tähistatakse tööde tegemise perioodil puittähistega ja nende vahele tõmmatud värvilise märkelindiga. Lahtised kaevikud ei tohi olla avatud üle 3 päeva.

Ø160mm / 1250N toru / Al 3x240mm²)

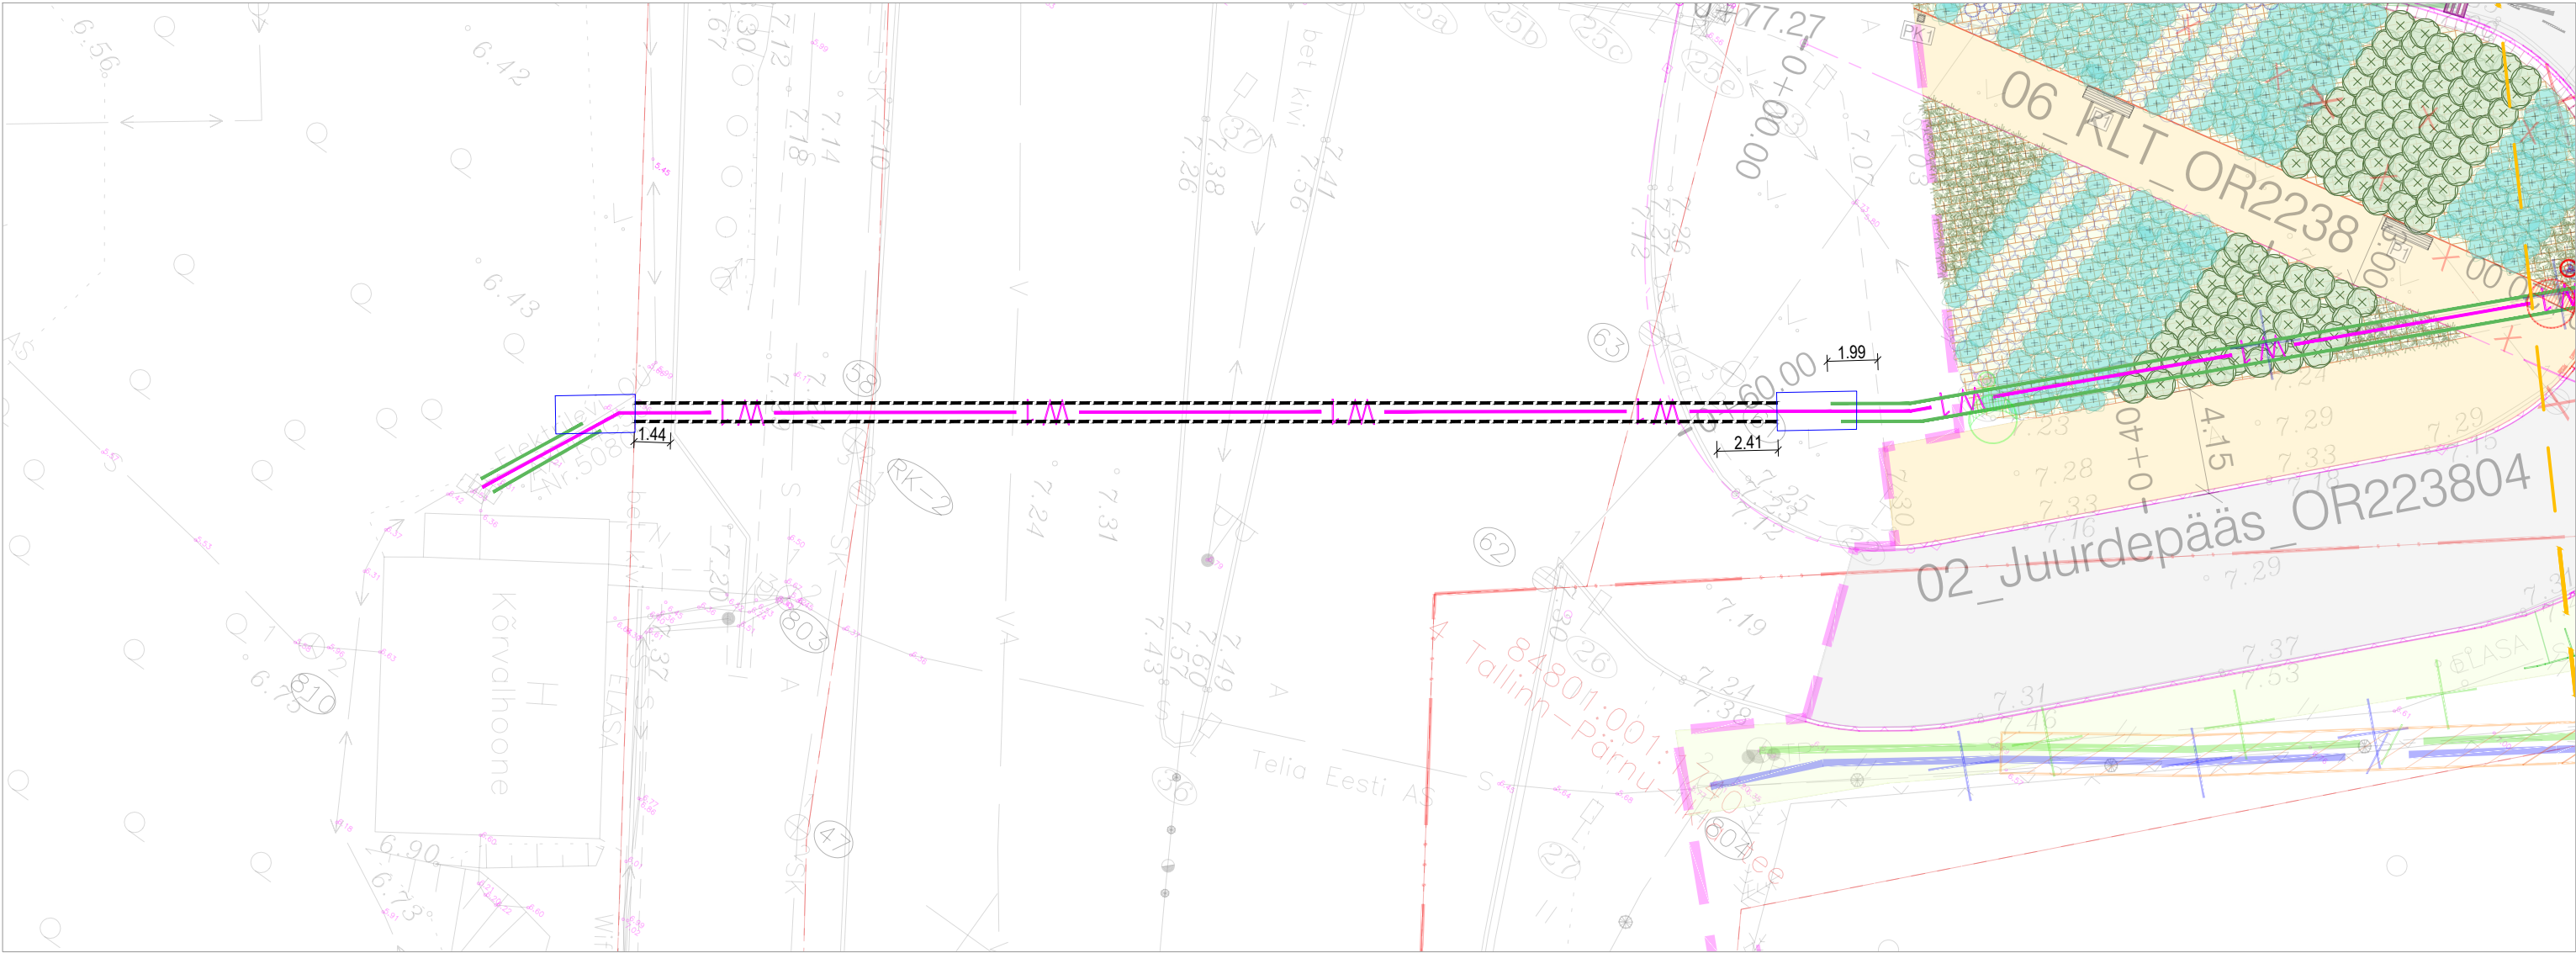

Ristmevälja joonis nr 3


62508:035:1430
Käo tn 4

62508:035:0002
Riia maantee T20

62508:035:0001
Riia maantee T17

62401:001:3353
Paide maantee T1

Ristumine Liivi tee T4 teega

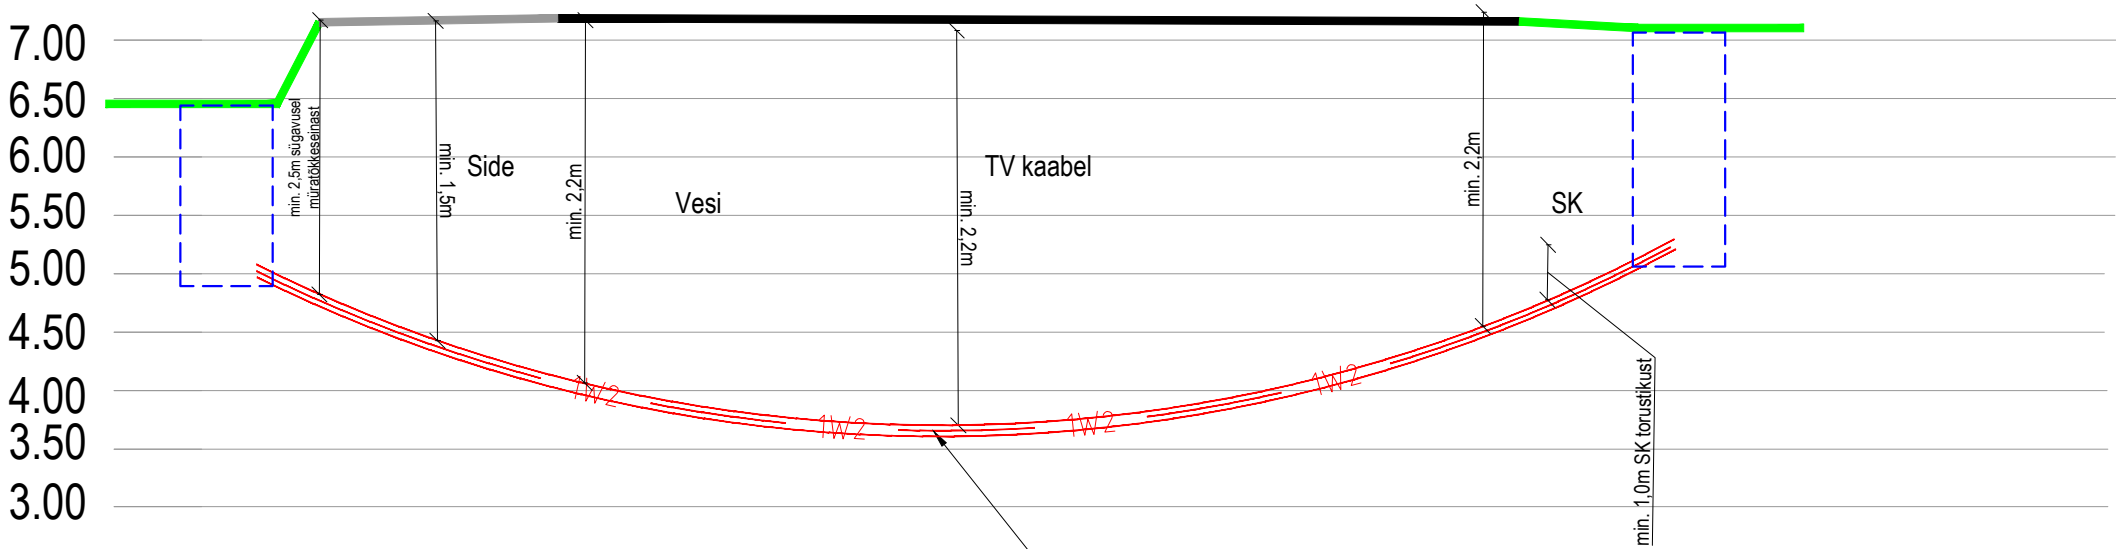

MÄRKUSED:

OI. ristuvate tehnovõrkude sügavused on orienteeruvad-täpne sügavus tuvastada enne puurimist šurvimise teel. Puurimiseks vajalikud lahtised kaevikud tähistatakse tööde tegemise perioodil puittähistega ja nende vahele tõmmatud värvilise märkelindiga. Lahtised kaevikud ei tohi olla avatud üle 3 päeva.

Ø160mm / 1250N toru / Al 3x240mm2)