


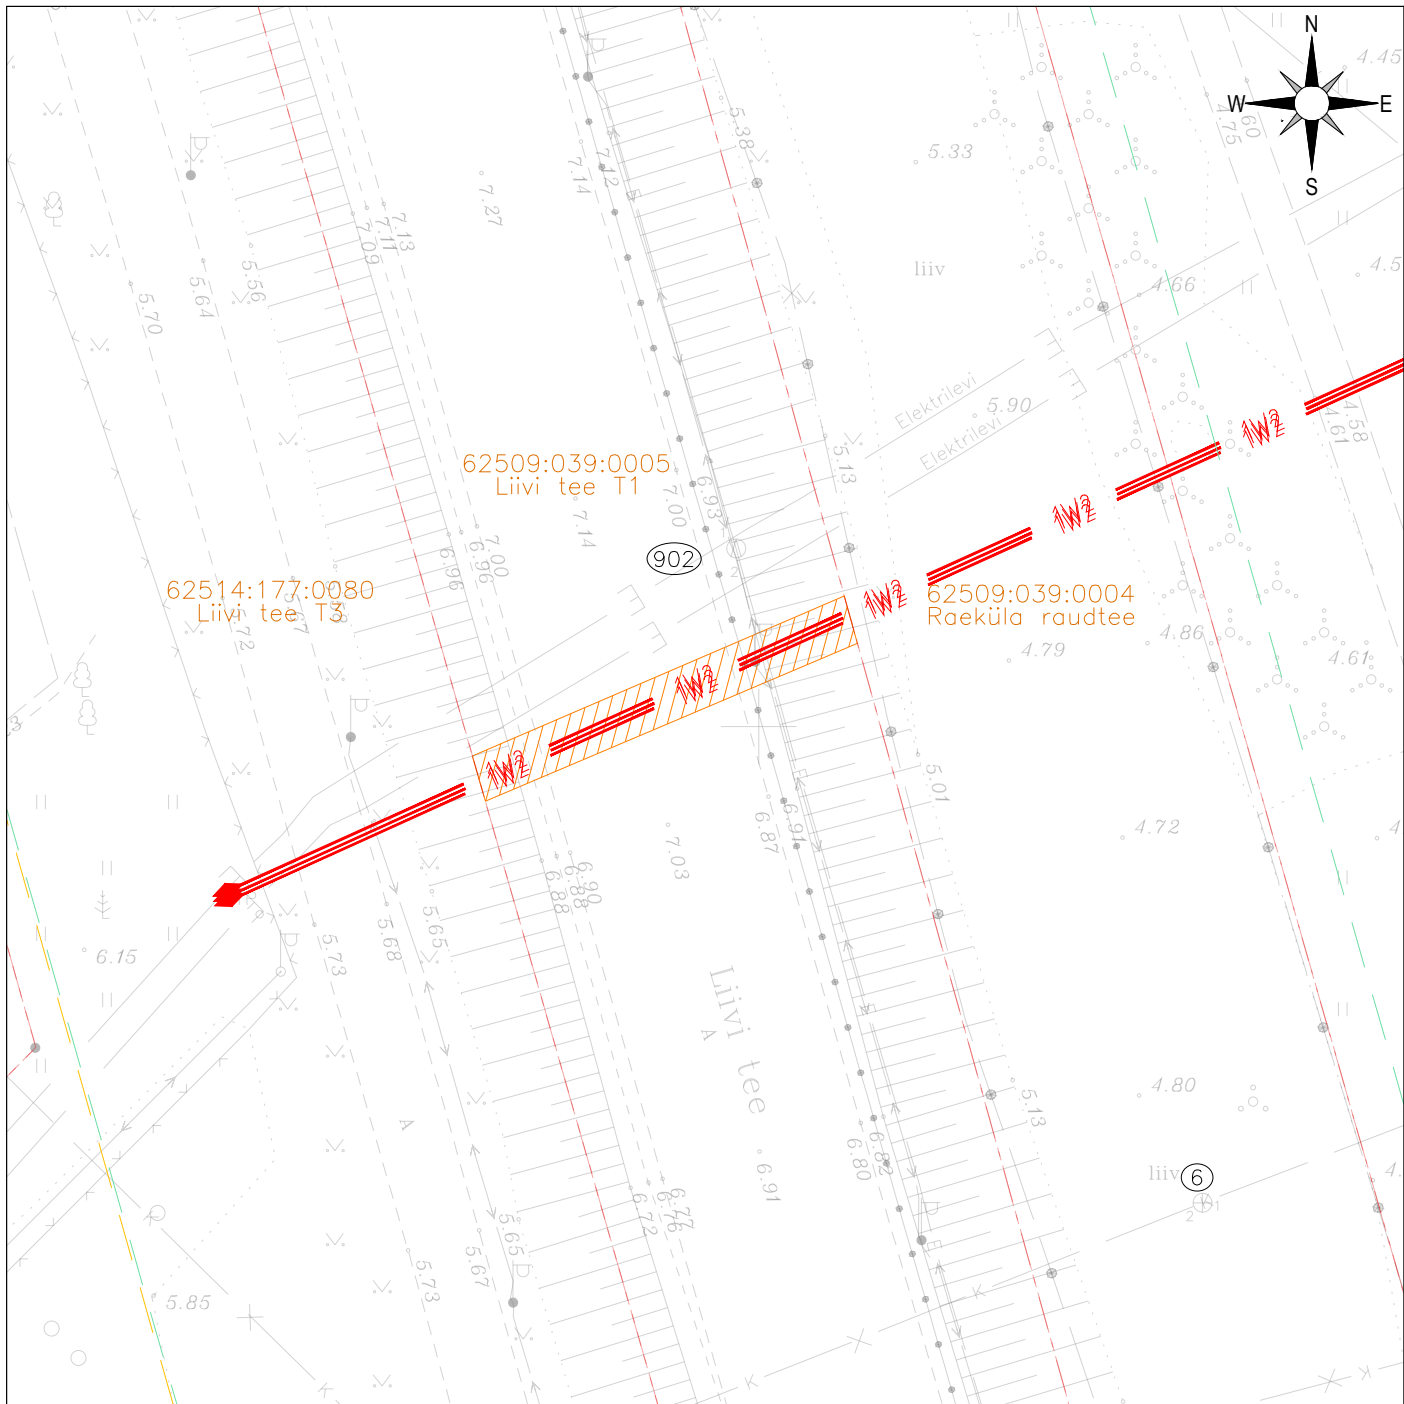

IKÕ ala Pos nr	Kinnistu registriosa number	Katastriüksuse tunnus, aadress	IKÕ ala pindala m²
POS 1	7117750	62509:039:0005 Liivi tee T1, Pärnu linn, Pärnu maakond	54

TINGMÄRGID



Isikliku kasutusõiguse (IKÕ) seadmise ala 54m²



Katastriüksuse piir



Projekteeritud keskpinge maakaabel torus 1250N / Ø160mm, paigaldus kinnisel meetodil. IKÕ seadmise alal L=54m
Projekteeritud KP jätkumuhv

ISIKLIKU KASUTUSÕIGUSE SEADMISE PLAAN

Projekti nimetus, asukoht

DS3/DPS1 TOOTSI-PÄRNU ELEKTRIVÕRGU ÜMBEREHITUS

Töö nr

OU2600

Koostaja / projekteerija

Roadplan OÜ. Hardo Aun

Möötkava

1:500

Leht / formaat

A4

Kuupäev

30.06.2026