


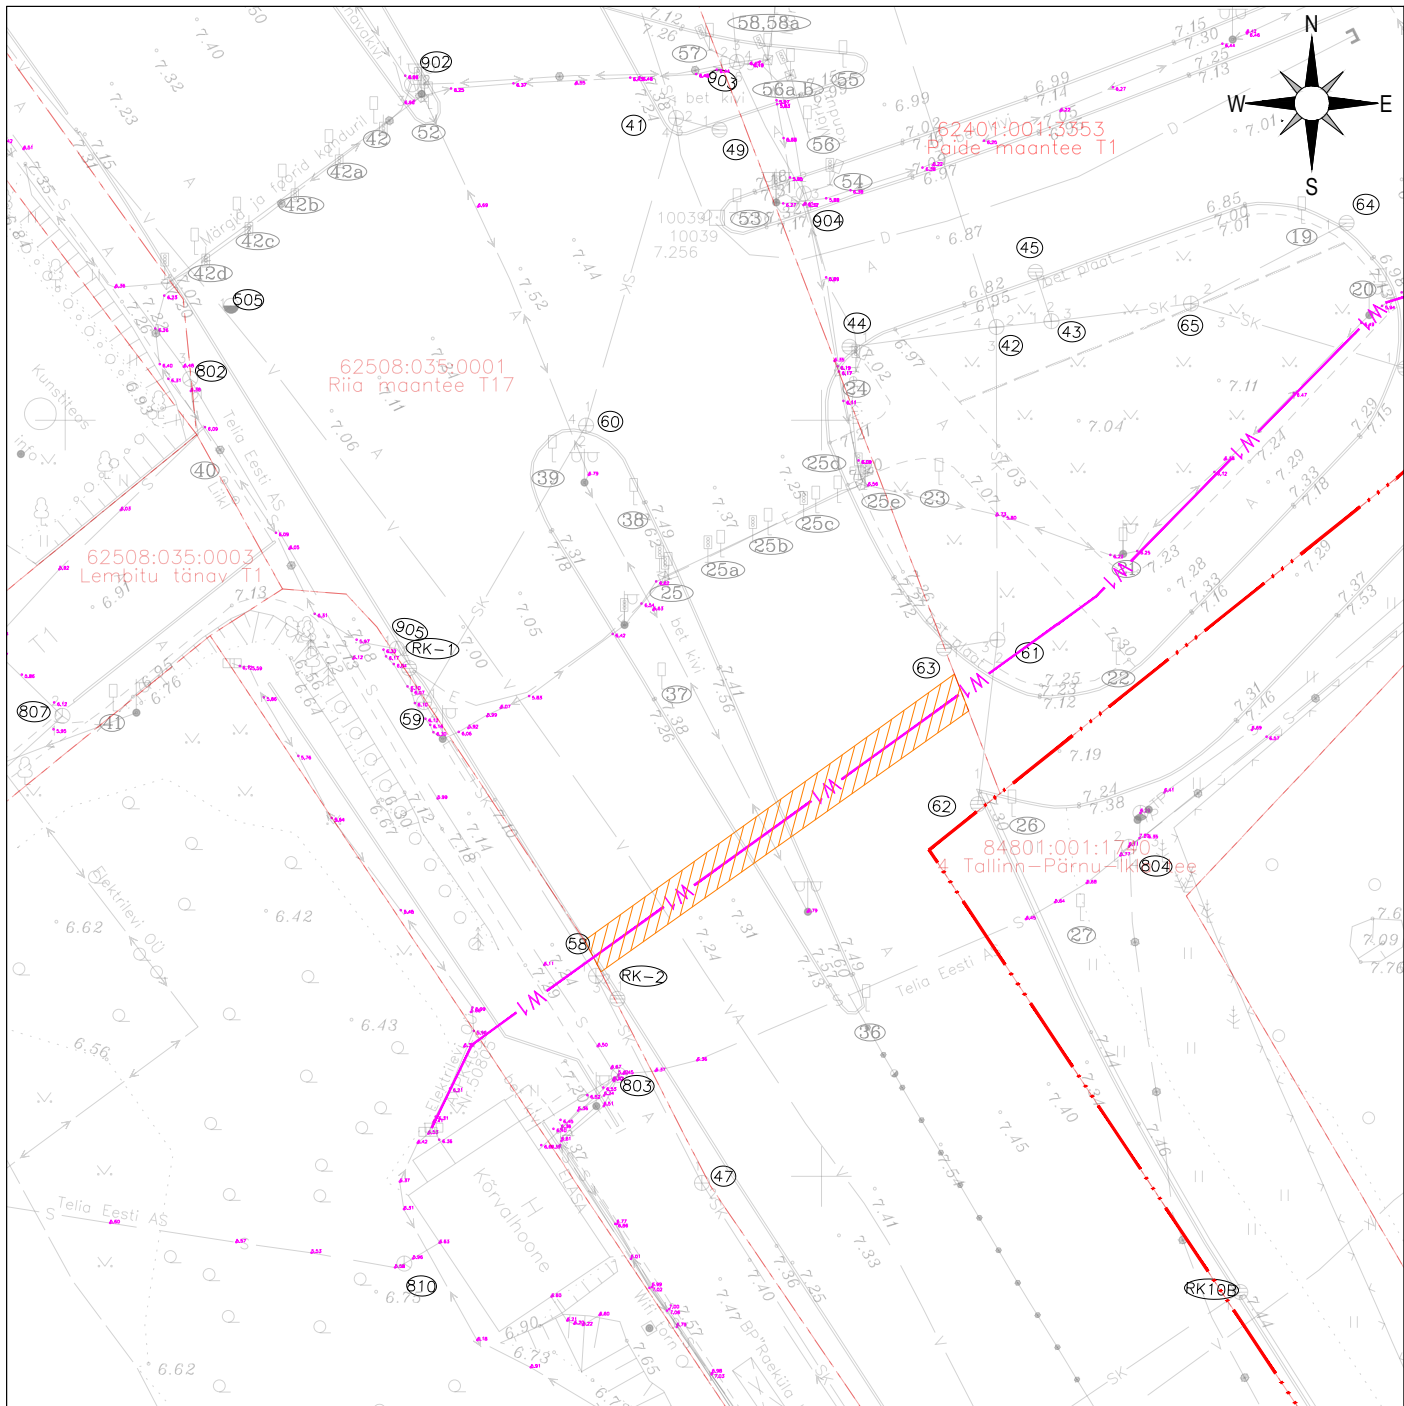

IKÕ ala Pos nr	Kinnistu registriosa number	Katastriüksuse tunnus, aadress	IKÕ ala pindala m²
POS 1	7027750	62508:035:0001 Riia maantee T17, Pärnu linn, Pärnu maakond	72

- TINGMÄRGID
- Isikliku kasutusõiguse (IKÕ) seadmise ala 72m2
 - Katastriüksuse piir
 - Projekteeritud madalpinge maakaabel torus 1250N / Ø110mm, paigaldus kinnisel meetodil. IKÕ seadmise alal L=72m

ISIKLIKU KASUTUSÕIGUSE SEADMISE PLAAN				
Projekti nimetus, asukoht			Töö nr	
DS3/DPS1 TOOTSI-PÄRNU ELEKTRIVÕRGU ÜMBEREHITUS			OU2600	
Koostaja / projekteerija	Möötkava	Leht / formaat	Kuupäev	
Roadplan OÜ. Hardo Aun	1:500	A4	30.06.2026	