


SKEEM PROJEKTEERIMISTINGIMUSTE JUURDE M 1:2000

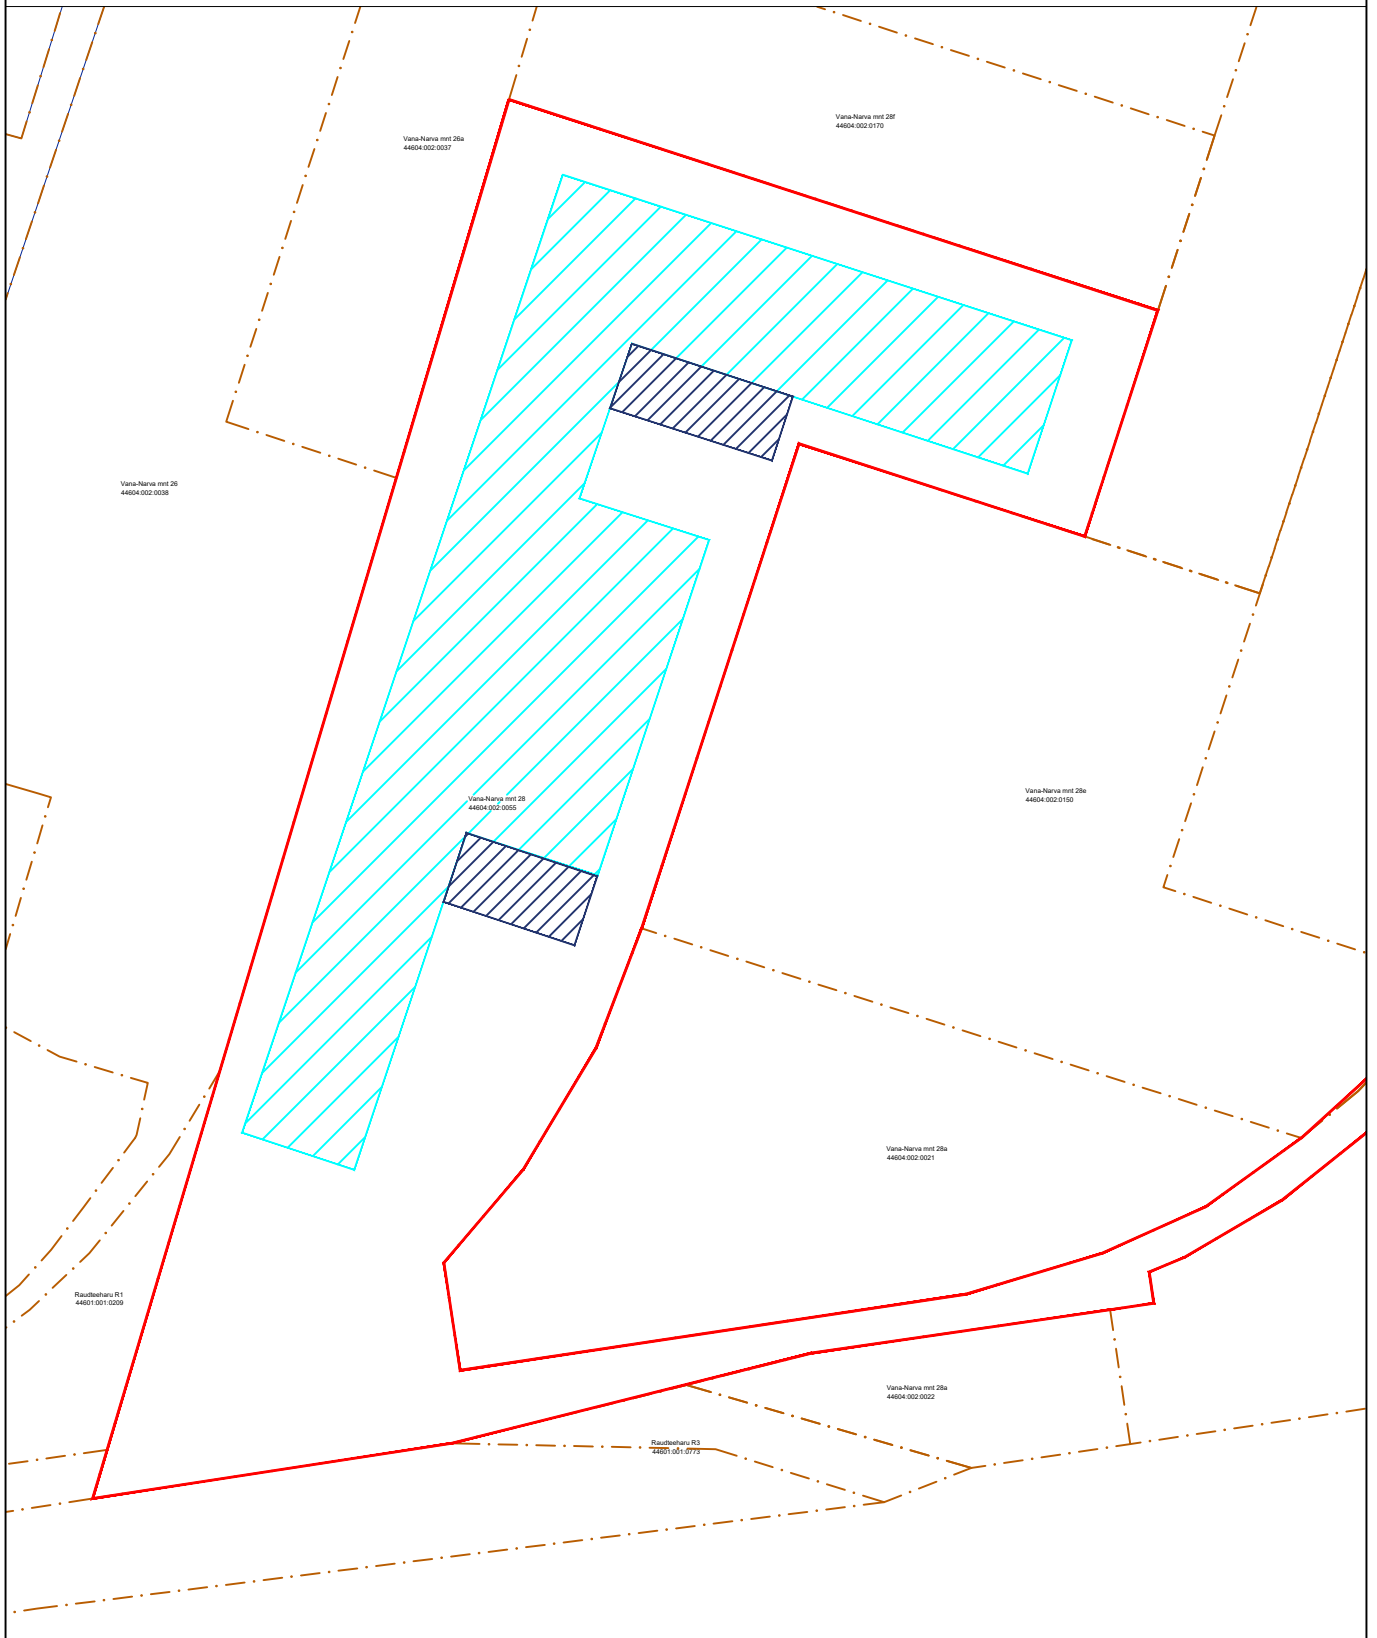

- naaberkindistu piir
- kinnistu piir
- detailplaneeringujärgne hoonestusala
- hoonestusala suurendamine / nihutamine 10% ulatuses

Koostas: Annabel Mett-Mælde
Planeeringute peaspetsialist

Kehtiva detailplaneeringu hoonestusala suurus on ligikaudu 15849 m².
Käesolevate projekteerimistingimustega suurendatakse 1585 m² hoonestusala ehk 10% ulatuses.