


FAIL	MÕÕTKAVA	FORMAAT	
		A3	
ALLIKU.dwg	M 1:5000		

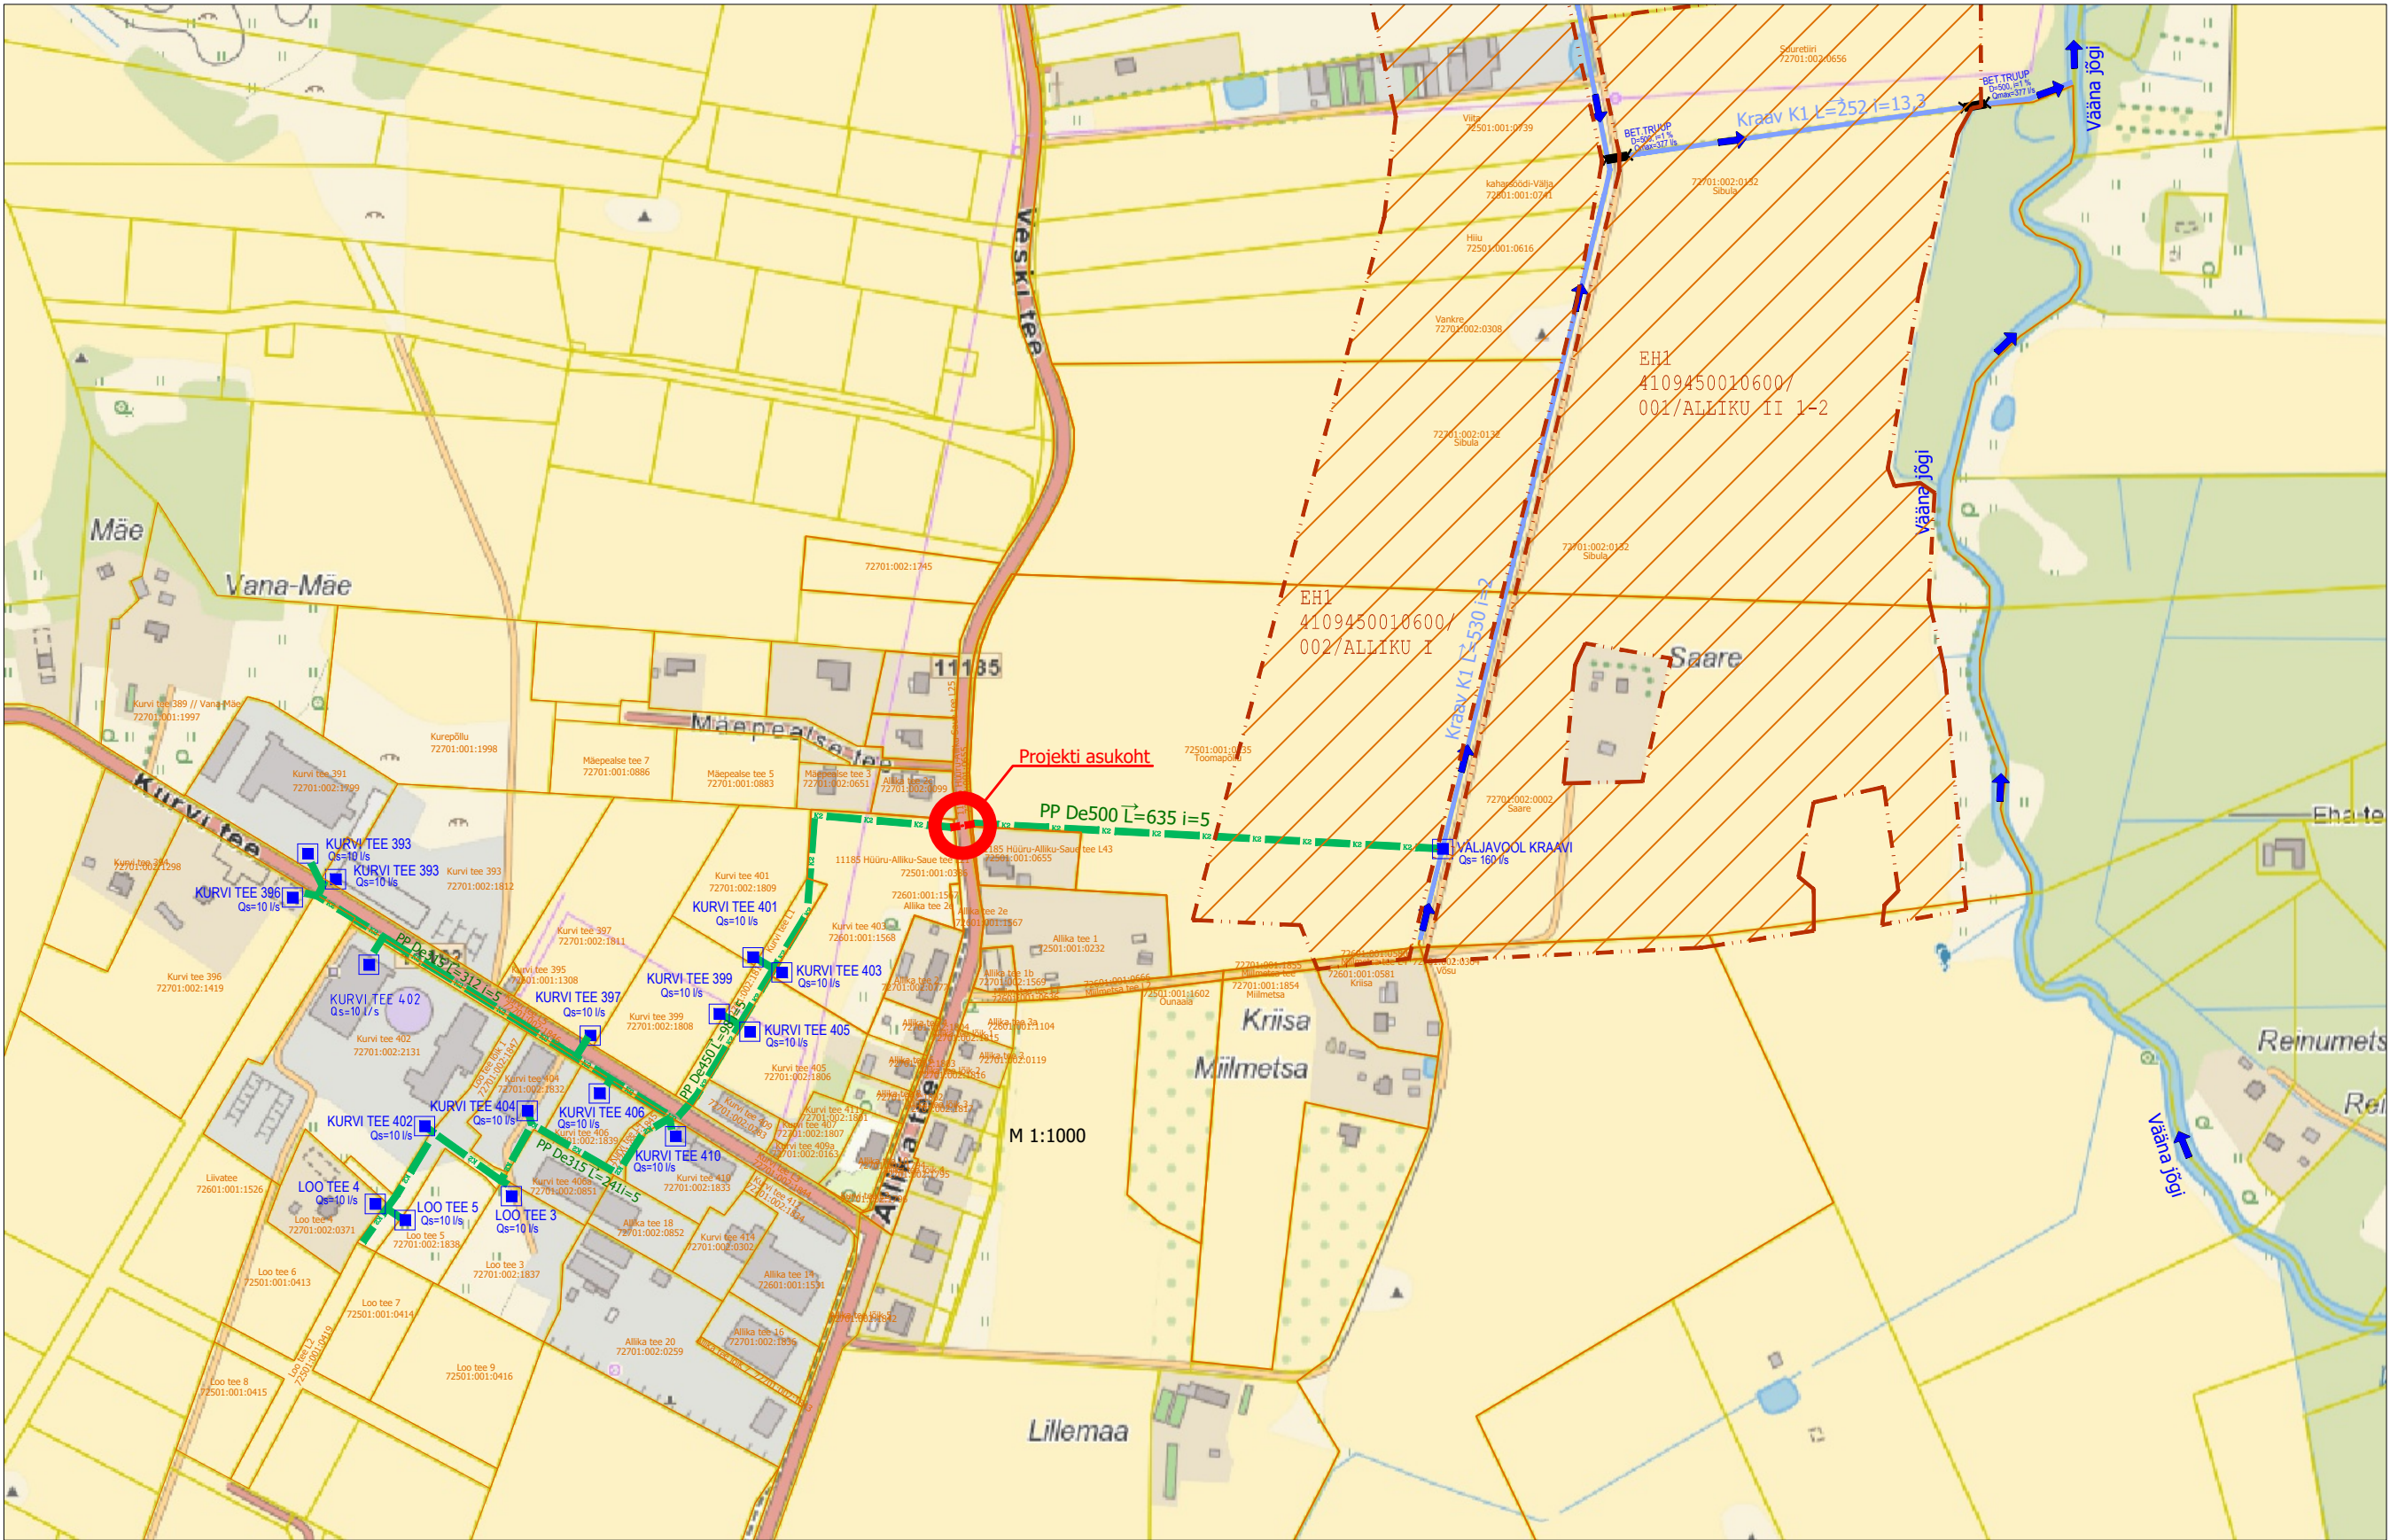

TINGMÄRGID

Kinnistu piir

Maaparendussüsteemi piir

Maaparendussüsteemi kraav

K2

Projekteeritav sademeveekanalisatsioon K2

K2

Projekteeritud sademeveekanalisatsioon K2 teemaal

OL OLEV BET.TRUUP

0500, i=1 %

Qmax=377 l/s

LOO_TEE_3

Qs=10 l/s

Eh1

4109450010600/

002/ALLIKU I

Ol.olev truup, läbimõõt, max läbilaske vooluhulk

Projekteeritav liitumine maksimaalse vooluhulgaga

Maaparendusehitise lühitähis

maaparendussüsteemi kood

kood, ehitise nimetus

JV-VK-11-2026				SADEMEVEEKANALISATSIiooni EHTUS LÄBI 1185 HÜÜRU-ALLIKA-SAUe TEE L21, L25							
KOOSTAJA	NIMI	ALLKIRI	KUUP	Kurve tee 403, 11185 HÜÜRU-ALLIKU-SAUe tee L21, 11185 HÜÜRU-ALLIKU-SAUe tee L25, Toomapõllu, Alliku küla, Saue vald, Harju maakond							
Tellija	Koostas	Jaan Vene	23.07.2026	SADEMEVEEKANALISATSIOON	STAAD	LEHT					
					PP	AS-4-01					
				KAVANDATAV SADEMEVEEKANALISATSIOON	M 1:5000						
				LIITUMISPUNKTID - LIITUMISE VOOLUHULK							
				EESVOOLU PLAAN OLEMASOLEVATE TRUUPIDEGA							
				Jaan Vene Projektbüroo OÜ							
				MTR nr.EEP002286							
				Haavaniidu, Haanja küla, Rõuge vald 65101, Vorumaa							
				Tel. 78 78887, Mob. 5176263							
				jaanvene.projekt@gmail.com							