
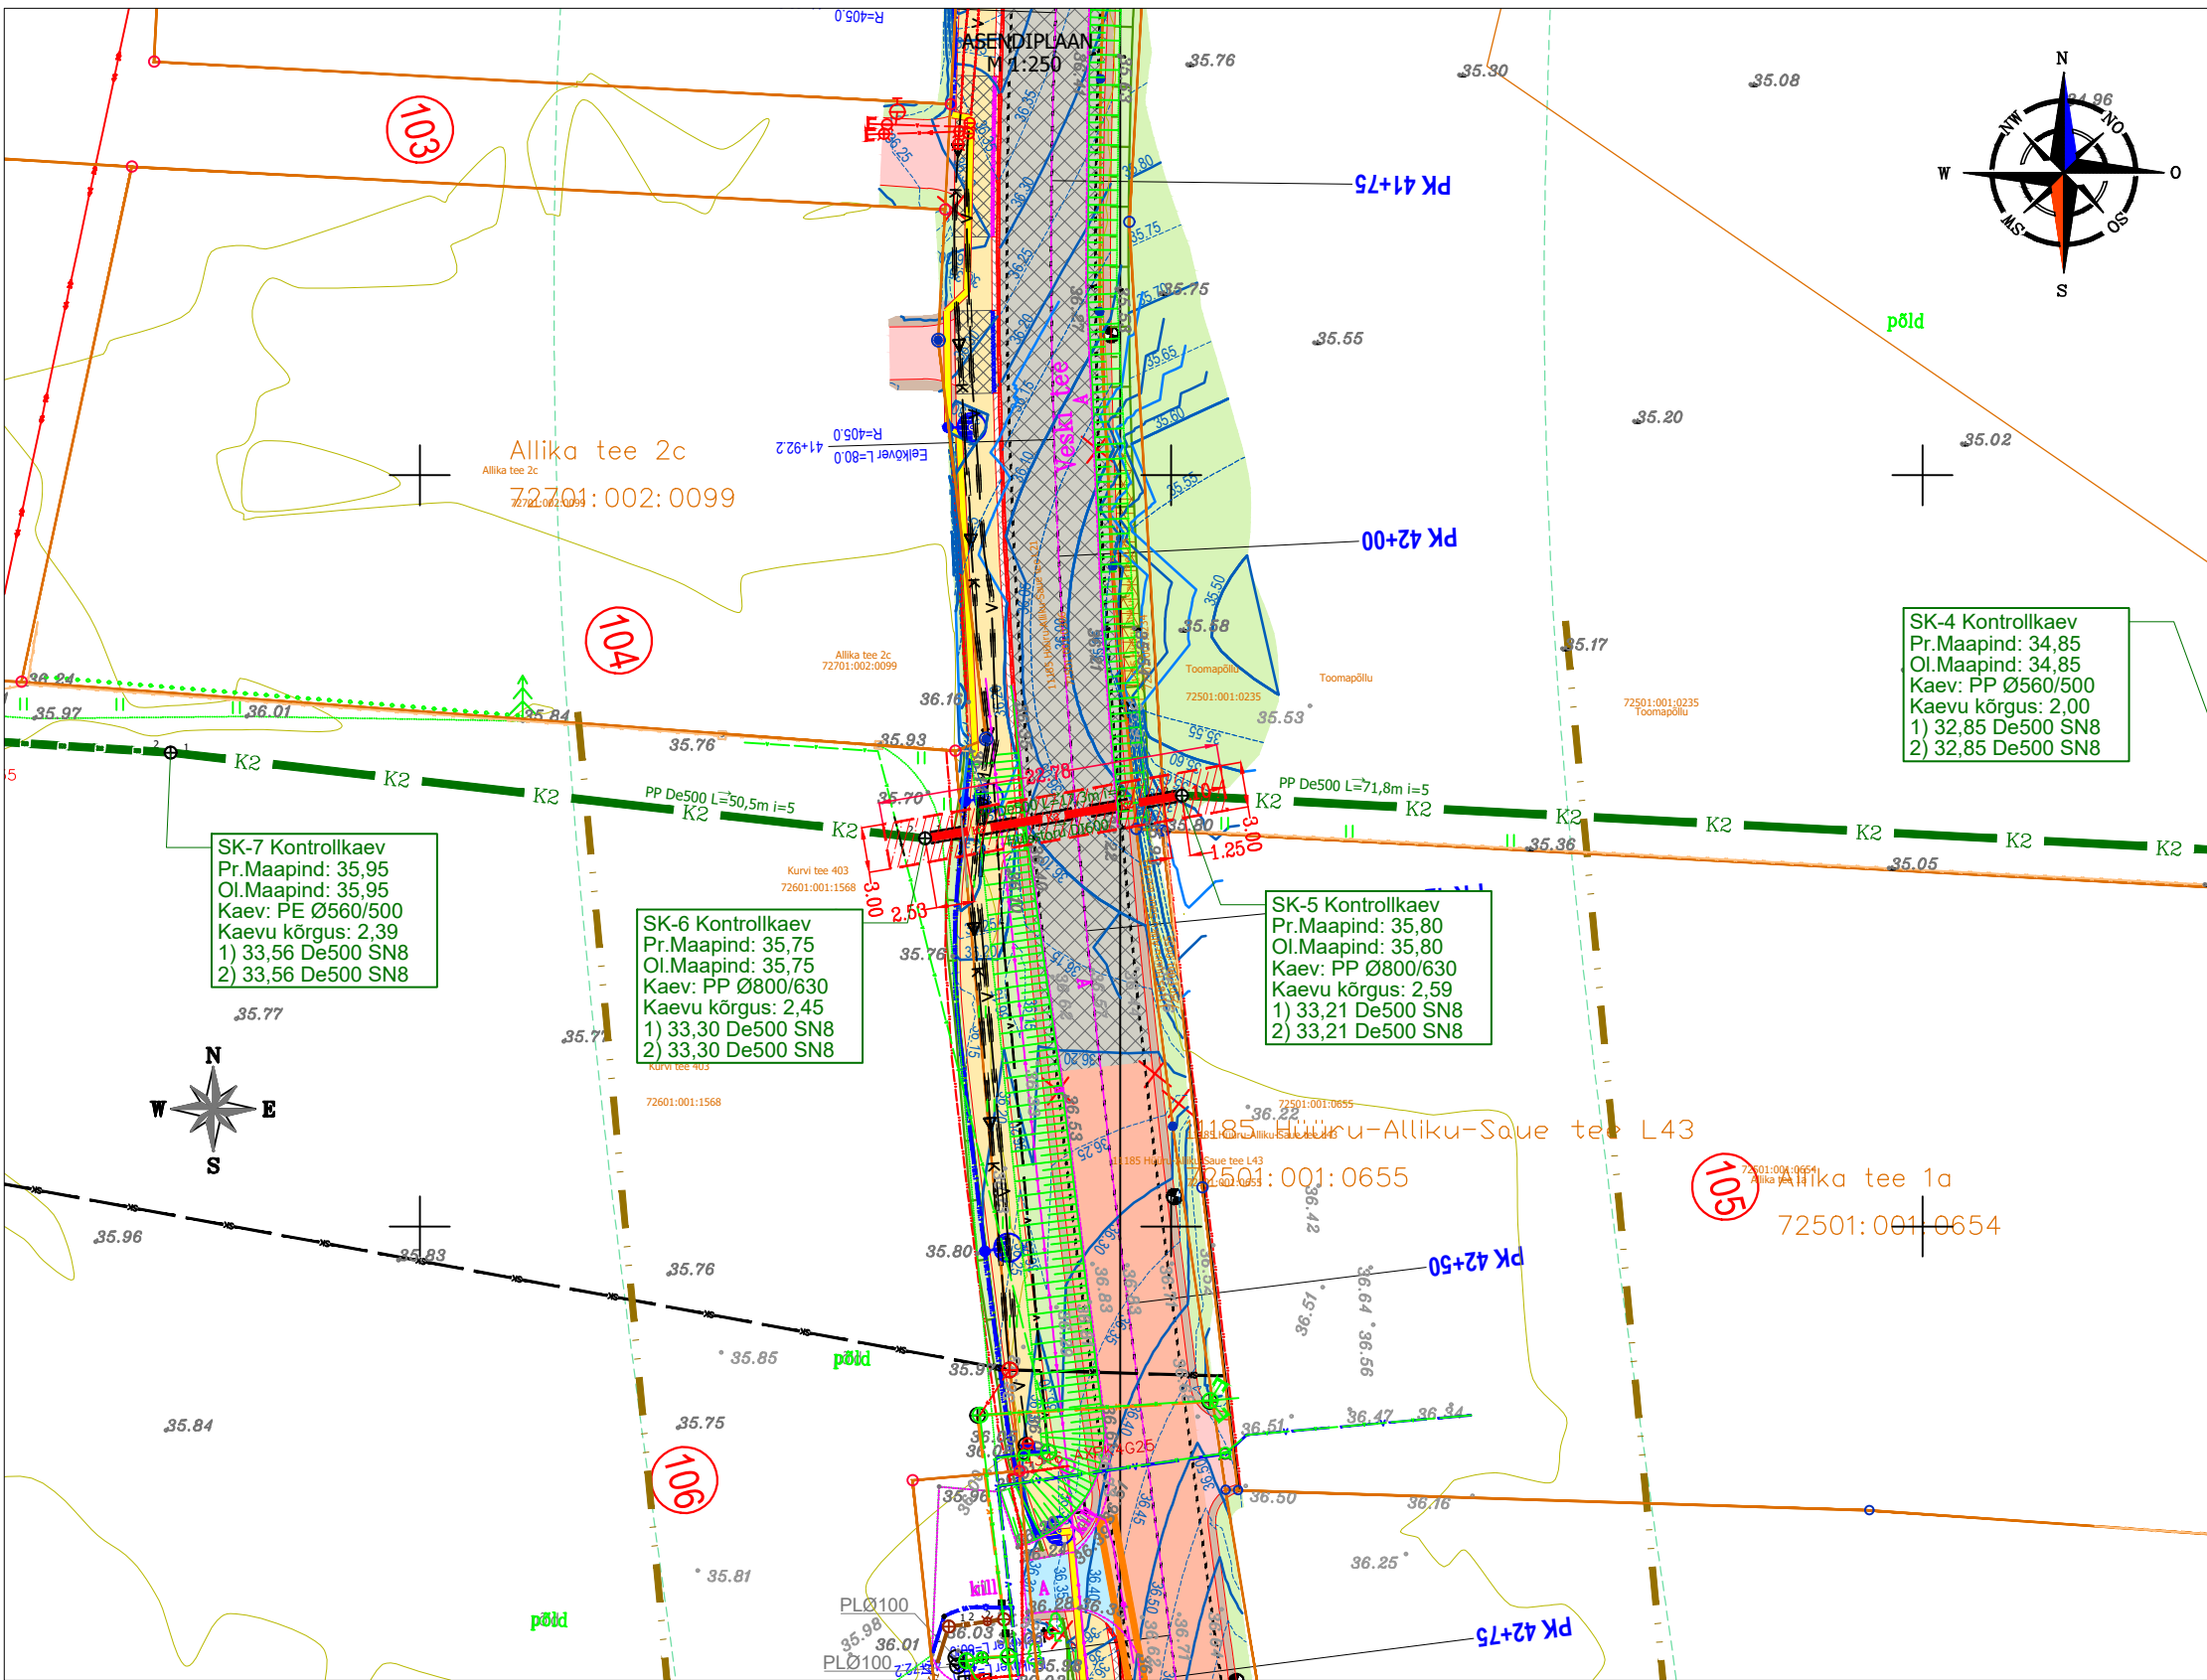
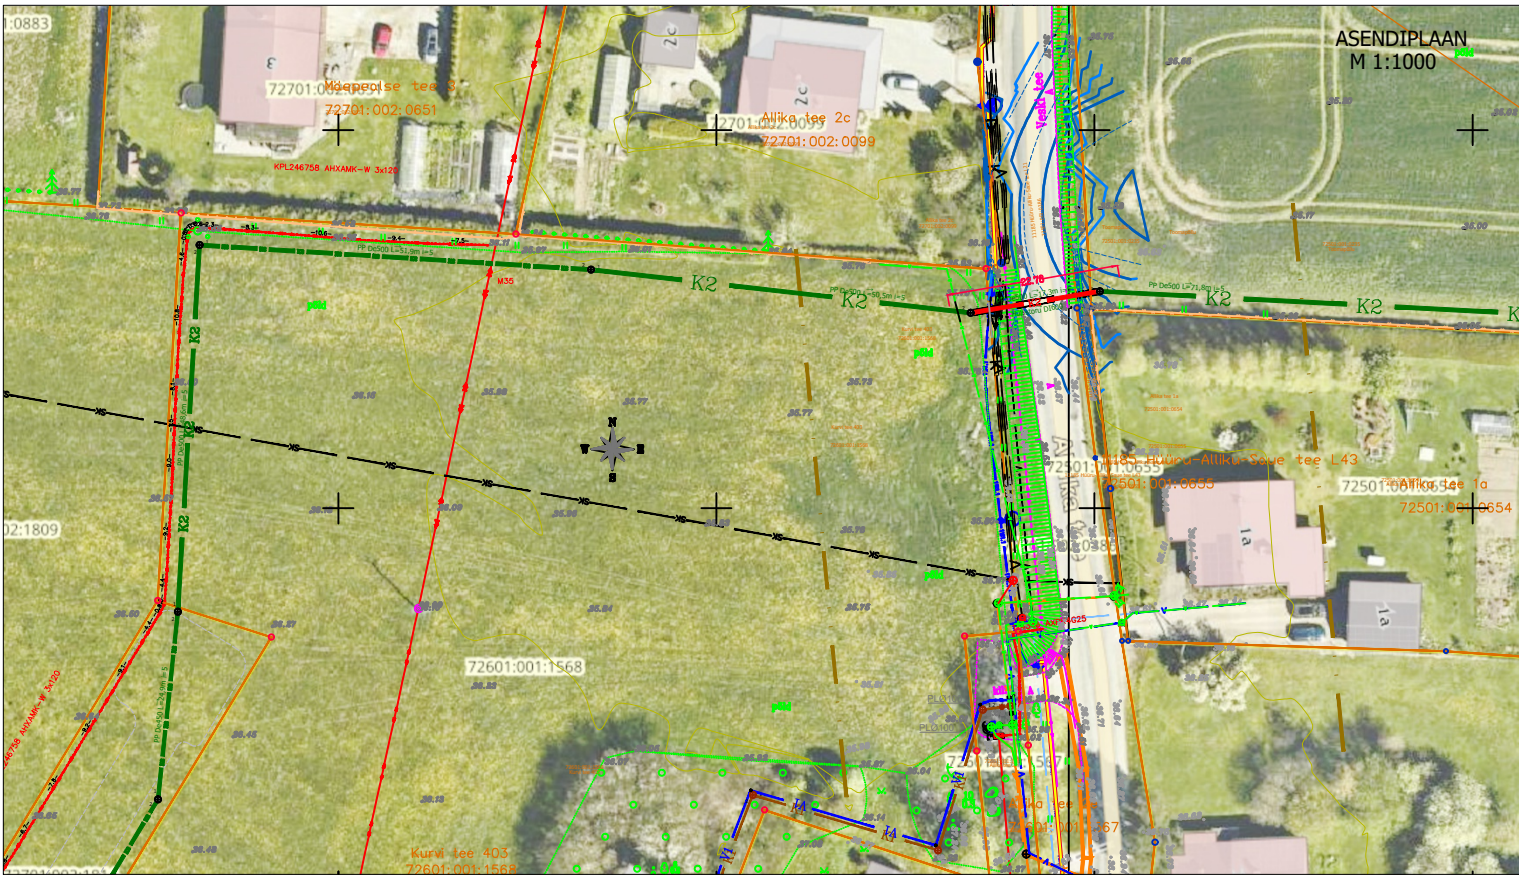


FAIL	MÕOTKAVA	FORMAAT
ALLIKU.dwg	M 1:1000, 1:500	297x550mm

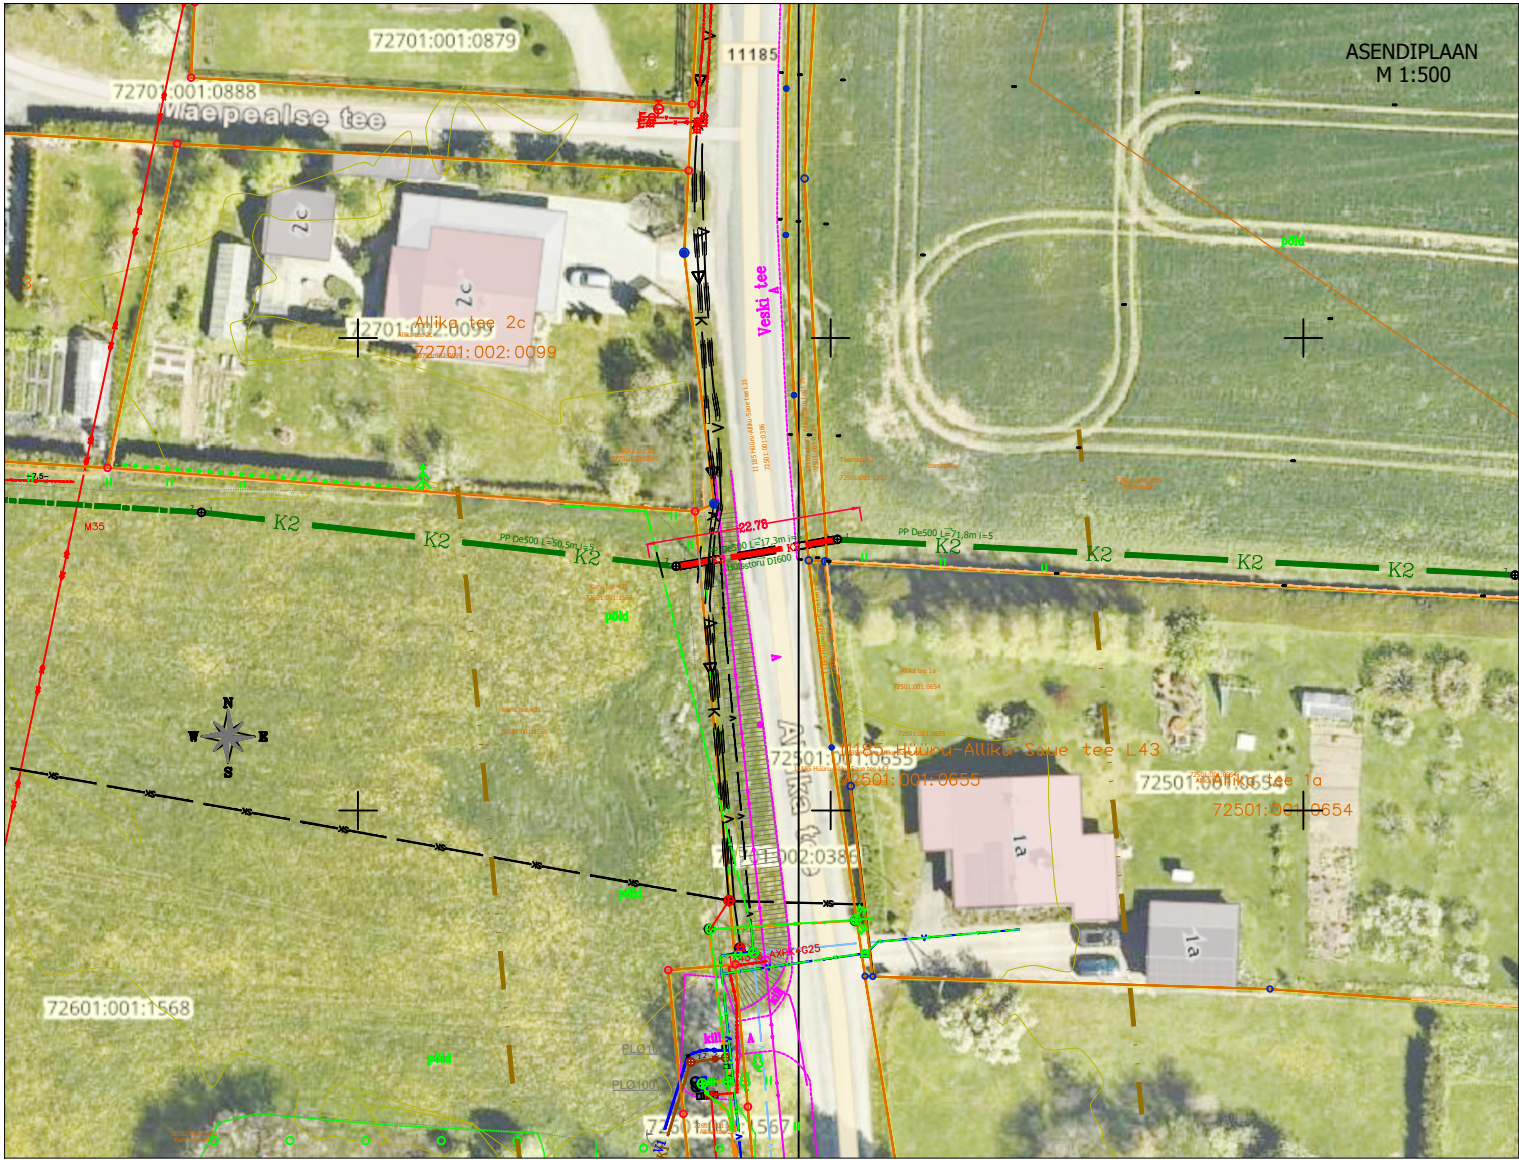

- TINGMÄRGID
- Kinnistu piir
 - Maantee kaitsevööndi piir
 - Projekteeritav sademeveekanalisatsioon K2 (Jaan Vene Projektbüroo OÜ töö JV-12-2026)
 - Projekteeritud sademeveekanalisatsioon K2 teemaal
 - Projekteeritud hülisstoru
 - Projekteeritud kaevik
 - Olemasolev ÜVK veetorustik
 - Olemasolev ÜVK survekanalisatsioon

JV-VK-11-2026				SADEMEVEEKANALISATSIOONI EHITUS LÄBI 1185 HÜÜRU-ALLIKA-SAUVE TEE L21, L25			
Koostaja				Kurvi tee 403, 11185 Hüüru-Allika-Sauve tee L21, 11185 Hüüru-Allika-Sauve tee L25, Toomapõllu, Alliku küla, Sauve vald, Harju maakond			
Tellija				SADEMEVEEKANALISATSIOON		STAAD	LEHT
Koostas				PÕHIPROJEKT		PP	VK-01
						M 1:500	
						M 1:1000	
				ASENDIPLAAN		Jaan Vene Projektbüroo OÜ	
						MTR.nr.EEP002286	
						Haavanidi, Haanja küla, Rõuge vald 65101, Vorumaa	
						Tel. 78 78887, Mob. 5176263	
						jaanvene.projekt@gmail.com	