
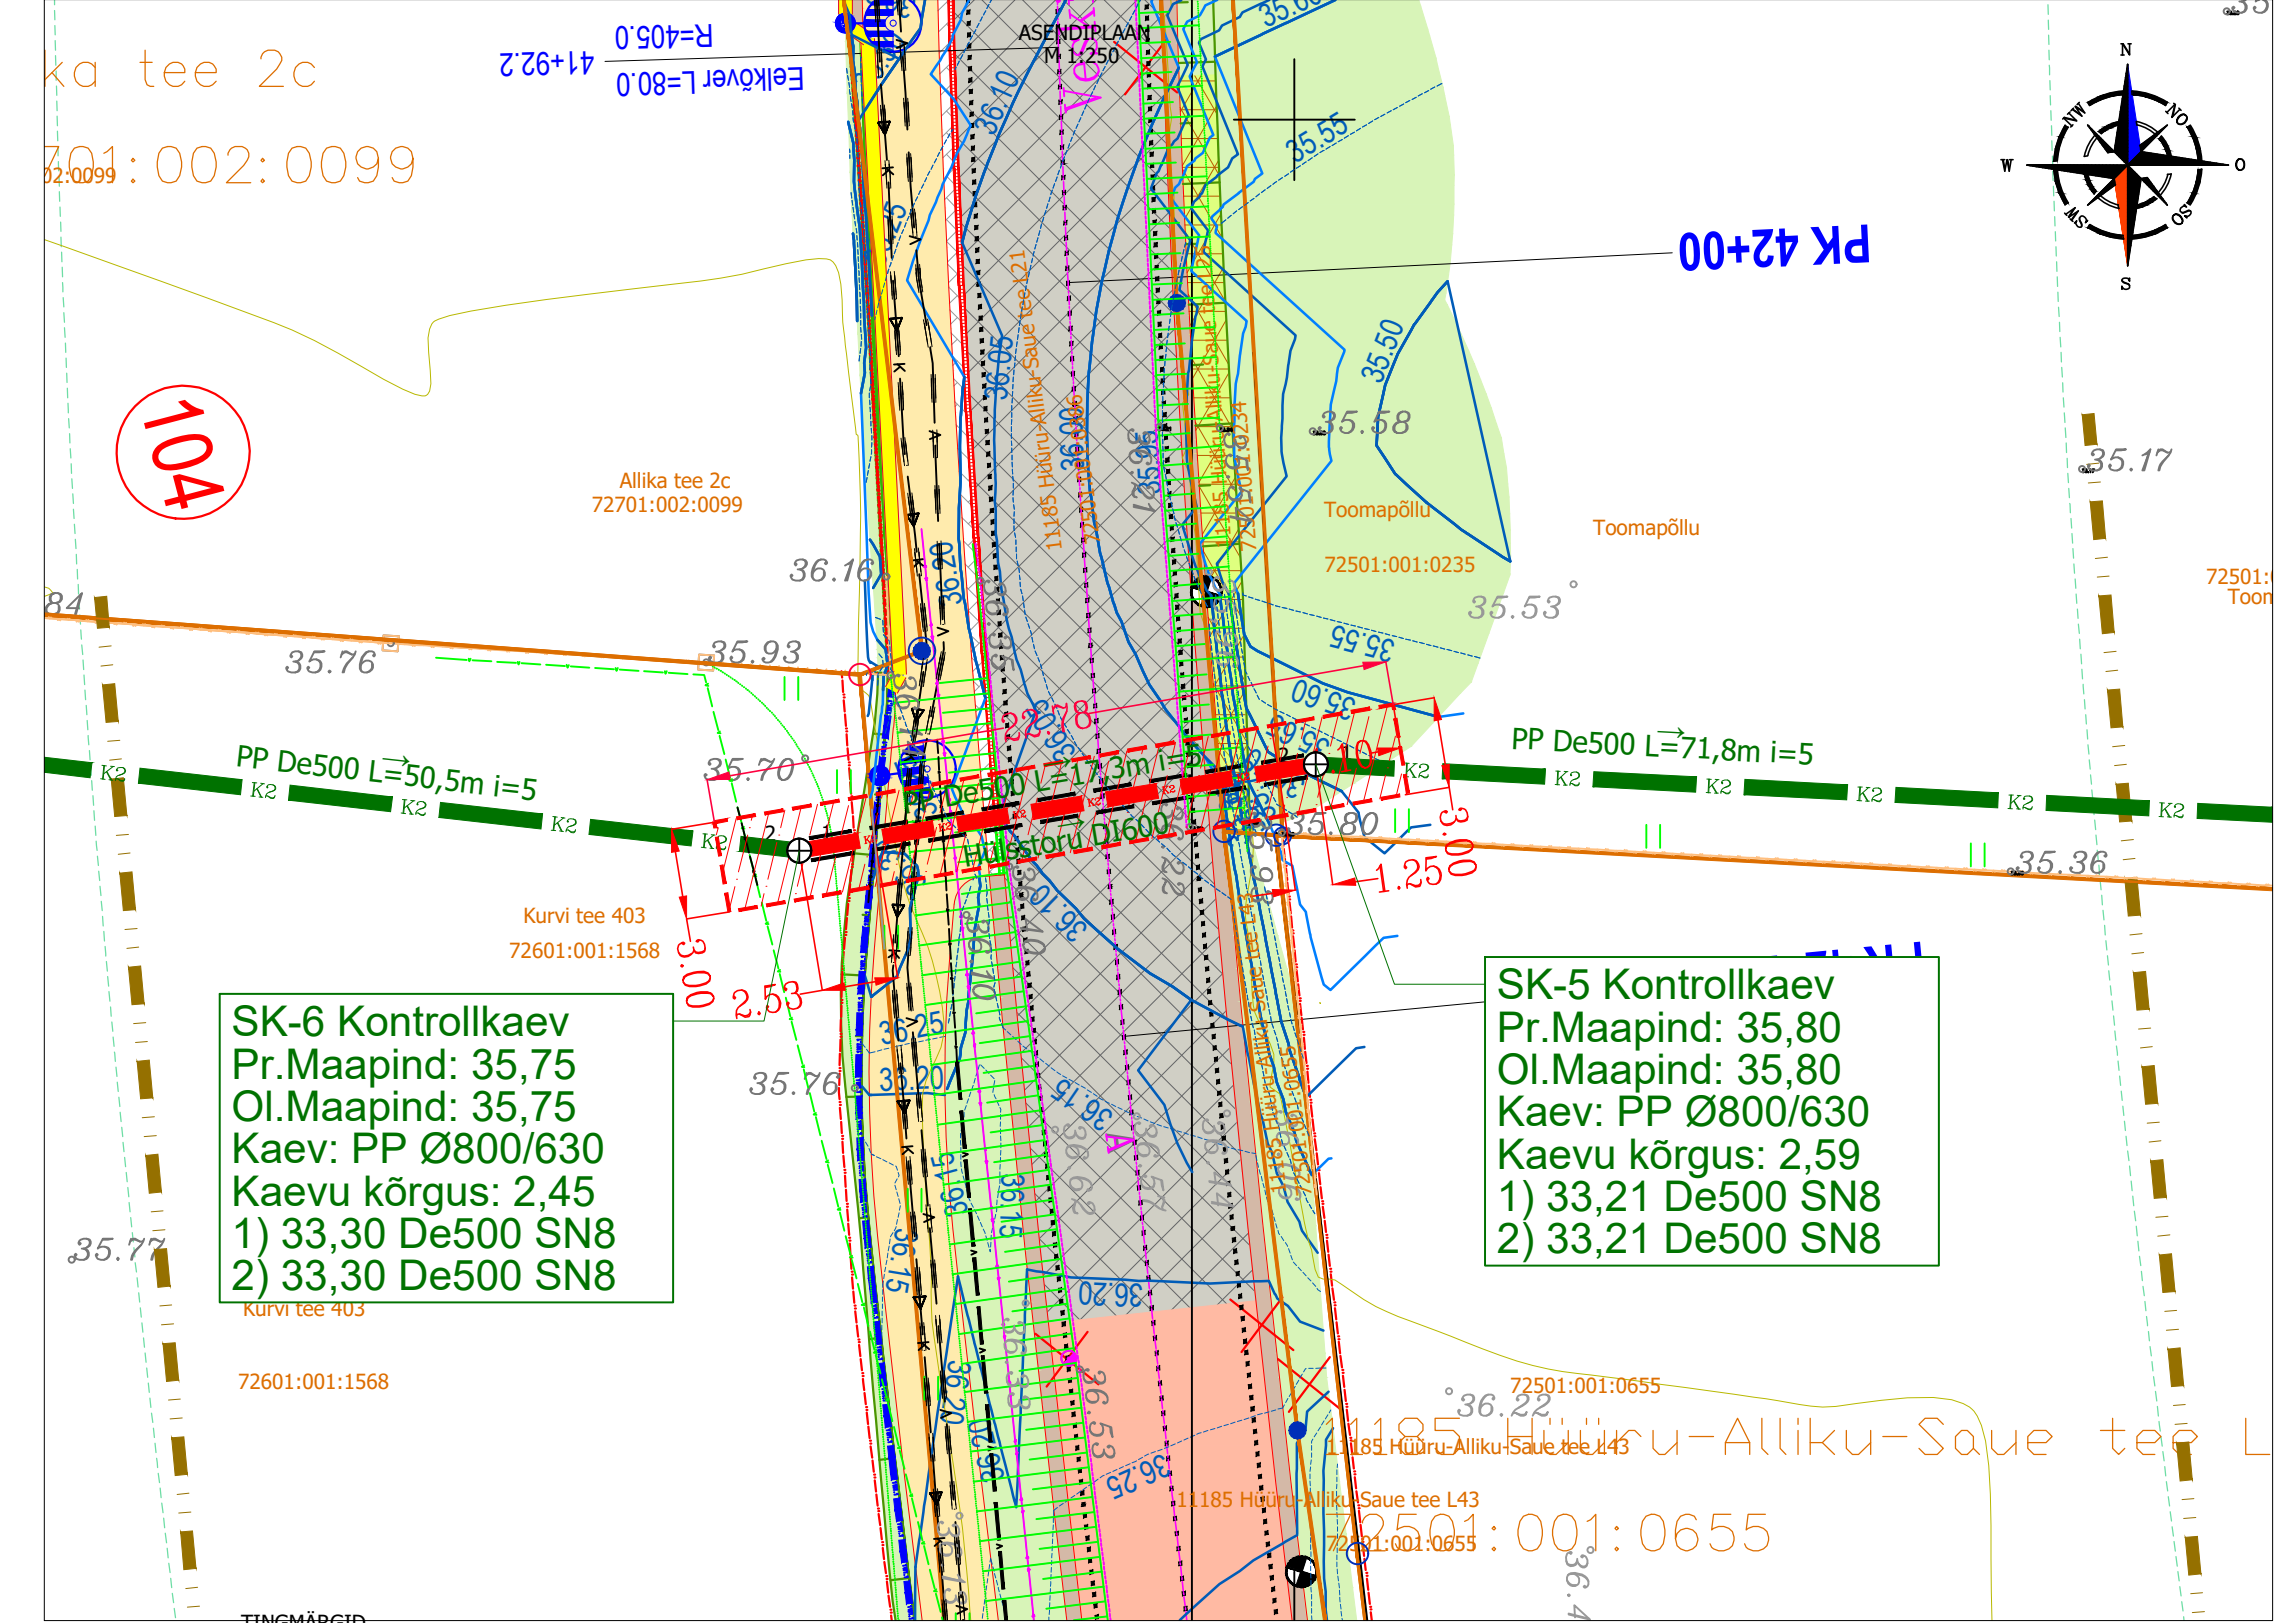


FAIL	MÕÖTKAVA	FORMAAT	
		M 1:1000, 1:500	297x800mm
ALLIKU.dwg			

KAEVU, SÕLME TÄHIS	SK-5	SK-6
OLEMASOLEVA MAAPINNA KÕRGUS (m ABS)	35,80	35,75
PROJEKTEERITUD MAAPINNA KÕRGUS (m ABS)	35,80	35,75
TORU PÕHJA KÕRGUS (m ABS)	33,21	33,30
TORU RAJAMISSÜGAVUS	2,59	2,45
LANG (promilli)	5	17,3m
TORU MATERJAL	PP De500 SN8 - 17,3m	
TORU ALUS	Peenkillustik fr.4-16mm	
KONSTRUEERIMISE MEETOD	Lahtine kaevik	
TORU TÜÜP	Pr.ÜVK Kanal K2	
VAHEKAUGUSED (m)	17,3	
SIRGESTATUD TRASSI PLAAN		

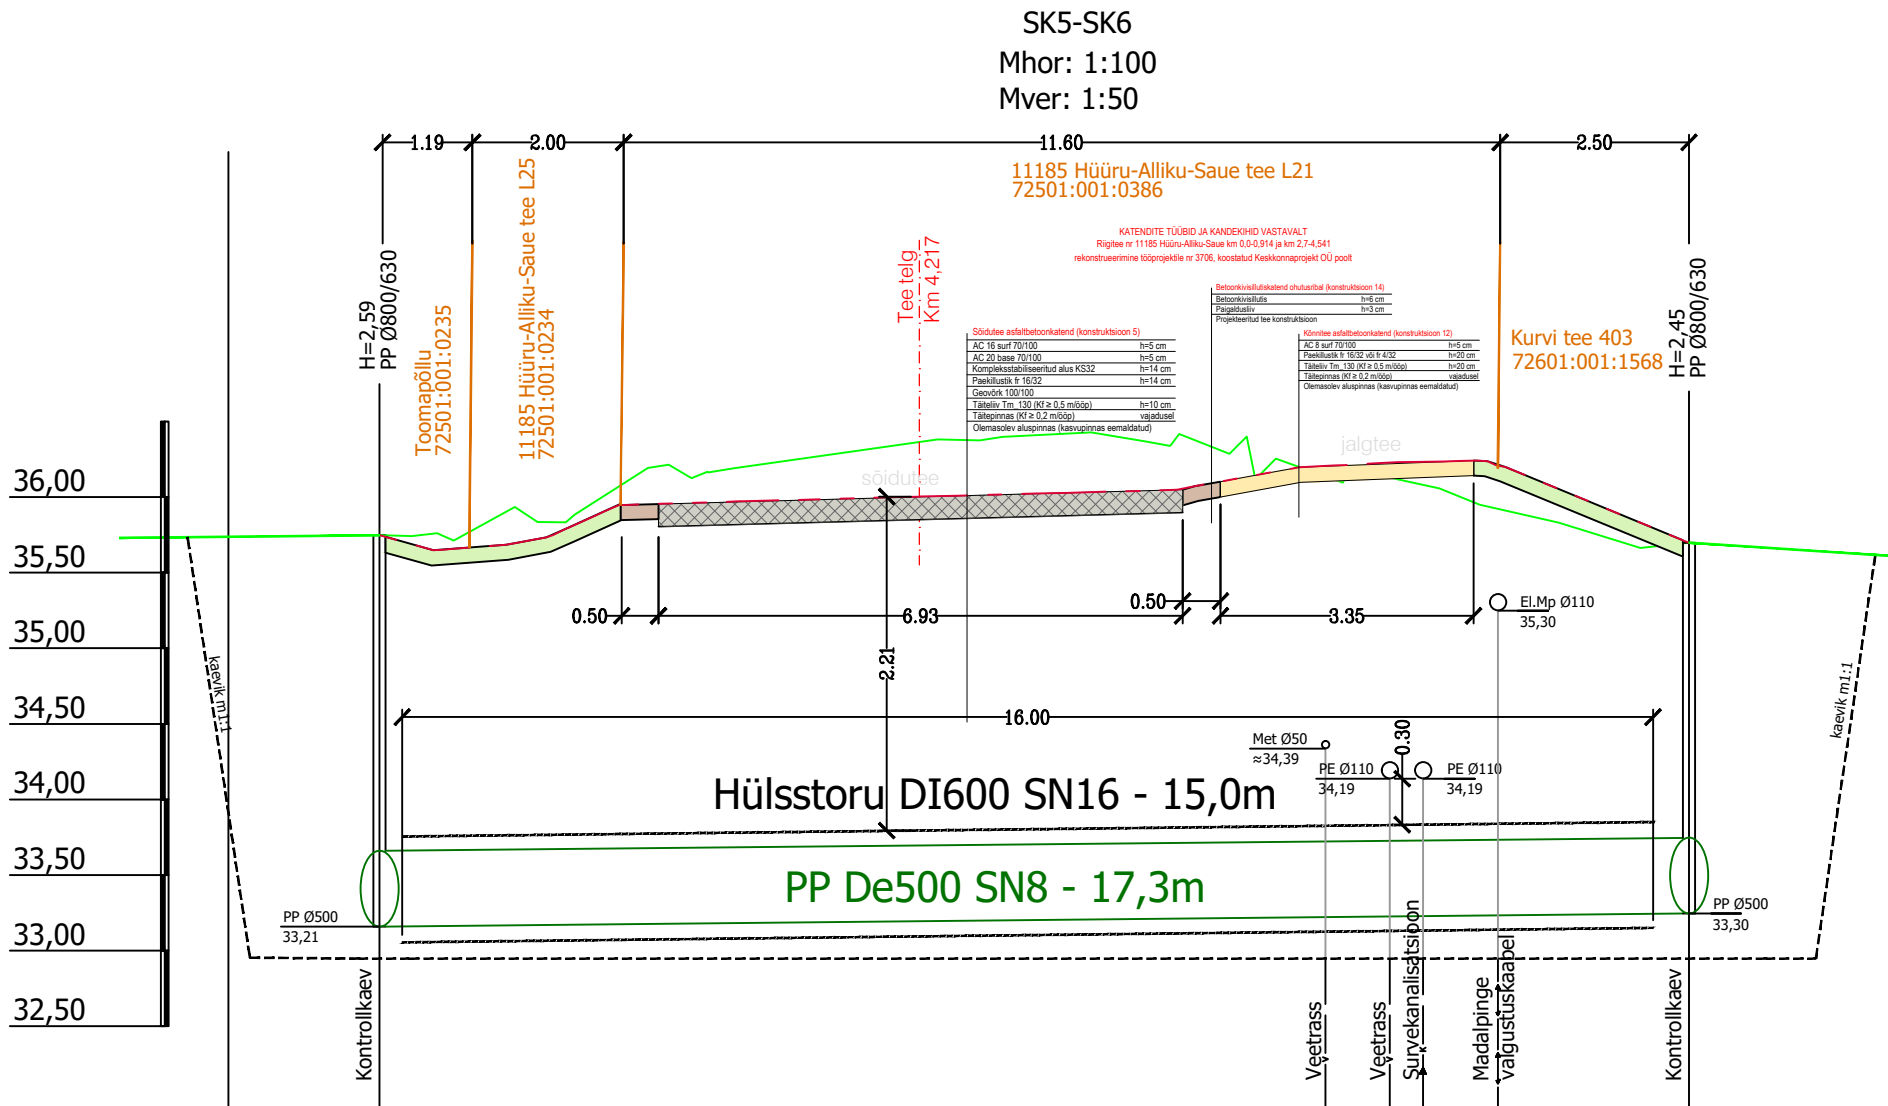

- TINGMÄRGID
- Kinnistu piir
 - Maantee kaitsevööndi piir
 - Projekteeritav sademeveekanalatsioon K2 (Jaan Vene Projektbüroo OÜ töö JV-12-2026)
 - Projekteeritud sademeveekanalatsioon K2 teemaal
 - Projekteeritud hülstoru
 - Projekteeritud kaevik
 - Olemasolev ÜVK veetorstik
 - Olemasolev ÜVK survekanalisatsioon
- MÄRKUS.
- Asendiplaanile kantud riigitee nr 11185 Hüüru–Alliku–Saue km 0,0–0,914 ja km 2,7–4,541 rekonstrueerimise projekti järgsed katendid ja tee piirid.

JV-VK-11-2026				SADEMEVEEKANALISATSIOONI EHTITUS LÄBI 1185 HÜÜRU-ALLIKA-SAUDE TEE L21, L25				
				Kurvi tee 403, 11185 Hüüru-Alliku-Saue tee L21, 11185 Hüüru-Alliku-Saue tee L25, Toomapõllu, Alliku küla, Saue vald, Harju maakond				
KOOSTAJA	NIMI	ALLKIRI	KUUP	SADEMEVEEKANALISATSIOON PÕHIPROJEKT		STAAD	LEHT	MÕÖT
Tellija								
Koostas	Jaan Vene		23.07.2026			PP	VK-4-02	M 1:250
				ASENDIPLAAN SADEMEVEEKANALISATSIOONI PIKIPROFIIL RAJAMINE LAHTISE KAEVIKUGA		Jaan Vene Projektbüroo OÜ MTR nr EEP002286 Haavanidu, Haanja küla, Rõuge vald 65101, Voruma Tel. 78 78887, Mob. 5176263 jaanvene.projekt@gmail.com		