


Mhor: 1:1000
Mver: 1:100

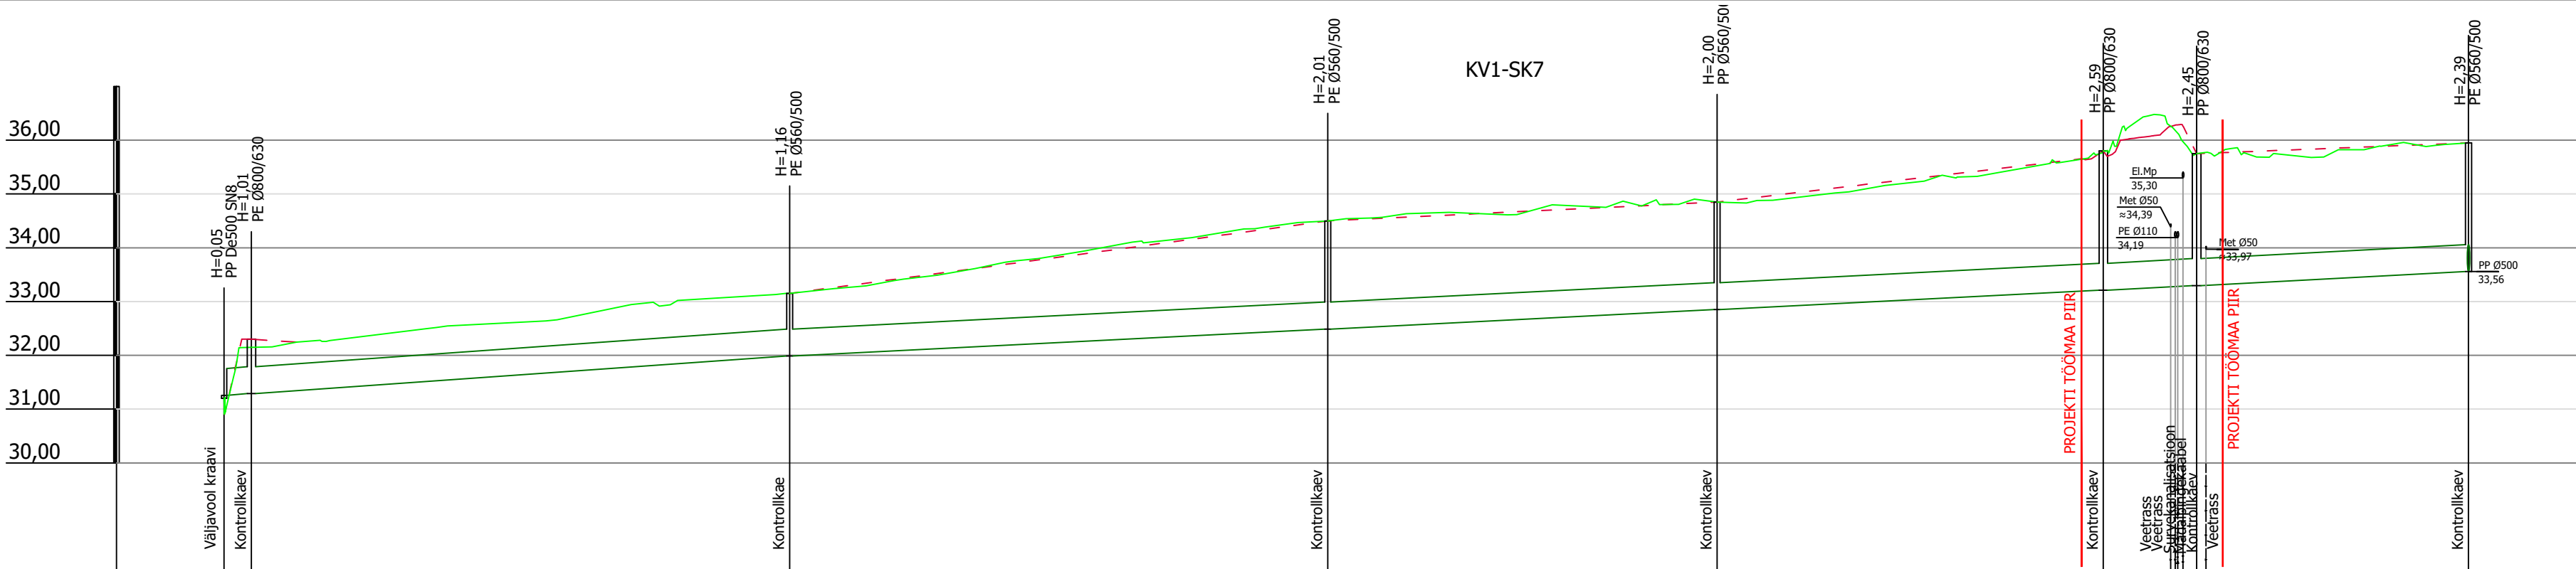

KAEVU, SÕLME TÄHIS	SK-1 KV-1	SK-2	SK-3	SK-4	SK-5	SK-6	SK-7
OLEMASOLEVA MAAPINNA KÕRGUS (m ABS)	30.90 32.15	33.15	34.50	34.85	35.80	35.75	35.95
PROJEKTEERITUD MAAPINNA KÕRGUS (m ABS)	30.90 32.30	33.15	34.50	34.85	35.80	35.75	35.95
TORU PÕHJA KÕRGUS (m ABS)	31.25 31.29	31.99	32.49	32.85	33.21	33.30	33.56
TORU RAJAMISSÜGAVUS	0.35 1.01	1.16	2.01	2.00	2.59	2.45	2.39
LANG (promilli)	7	105,1m	5	312,0m			
TORU MATERJAL	PP De500 SN8 - 417,1m						
TORU ALUS	Killustik fr.16-32mm						
KONSTRUEERIMISE MEETOD	Lahtine kaevik						
TORU TÜÜP	Pr.ÜVK Kanal K2						
VAHEKAUGUSED (m)	5,1	100,0	100,0	72,3	71,8	17,3	50,5
SIRGESTATUD TRASSI PLAAN							

- TINGMÄRGID
- Kinnistu piir

Maantee kaitsevööndi piir

Projekteeritav sademeveekanalisatsioon K2
(Jaan Vene Projektbüroo OÜ töö JV-12-2026)

Projekteeritud sademeveekanalisatsioon K2 teemaal


Projekteeritud hülstoru

Stardi- ja vastuvõtukaevik

Olemasolev ÜVK veetorustik

Olemasolev ÜVK survekanalisatsioon

MÄRKUS.
Asendiplaanile kantud riigitee nr 11185 Hüüru–Alliku–Saue km 0,0–0,914 ja km 2,7–4,541 rekonstrueerimise projekti järgsed katendid ja tee piirid.

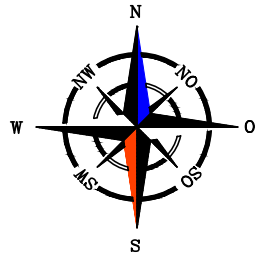

JV-VK-11-2026				SADEMEVEEKANALISATSIiooni EHITUS LÄBI 1185 HÜÜRU-ALLIKA-SAUVE TEE L21, L25 Kurvi tee 403, 11185 HÜüru-Alliku-Saue tee L21, 11185 HÜüru-Alliku-Saue tee L25, Toomapõllu, Alliku küla, Saue vald, Harju maakond			
KOOSTAJA	NIMI	ALLKTRI	KUUP	SADEMEVEEKANALISATSIioon PÕHIPROJEKT	STAAD	LEHT	MOOT
Tellija					PP	VK-03	Mh 1:1000 Mv 1:100
Koostas	Jaan Vene		23.07.2026		SADEMEVEEKANALISATSIiooni PIKIPROFIIL PROJEKTEERITAVAST KAEVUST SK-7 KUNI EESVOOLU VÄLJAVOOLUNI KV-1 KRAAVI		
				Jaan Vene Projektbüroo OÜ MTR.nr EEP002286 Haavaniduu, Haanja küla, Rõuge vald 65101, Voruma Tel. 78 78887, Mob. 5176263 jaanvene.projekt@gmail.com			