


TALUMISKOHUSTUSEGA ALA PLAAN
Harju maakond, Saue vald, Hüüru küla, 11185 Hüüru-Alliku-Saue tee L15
72701:002:0384

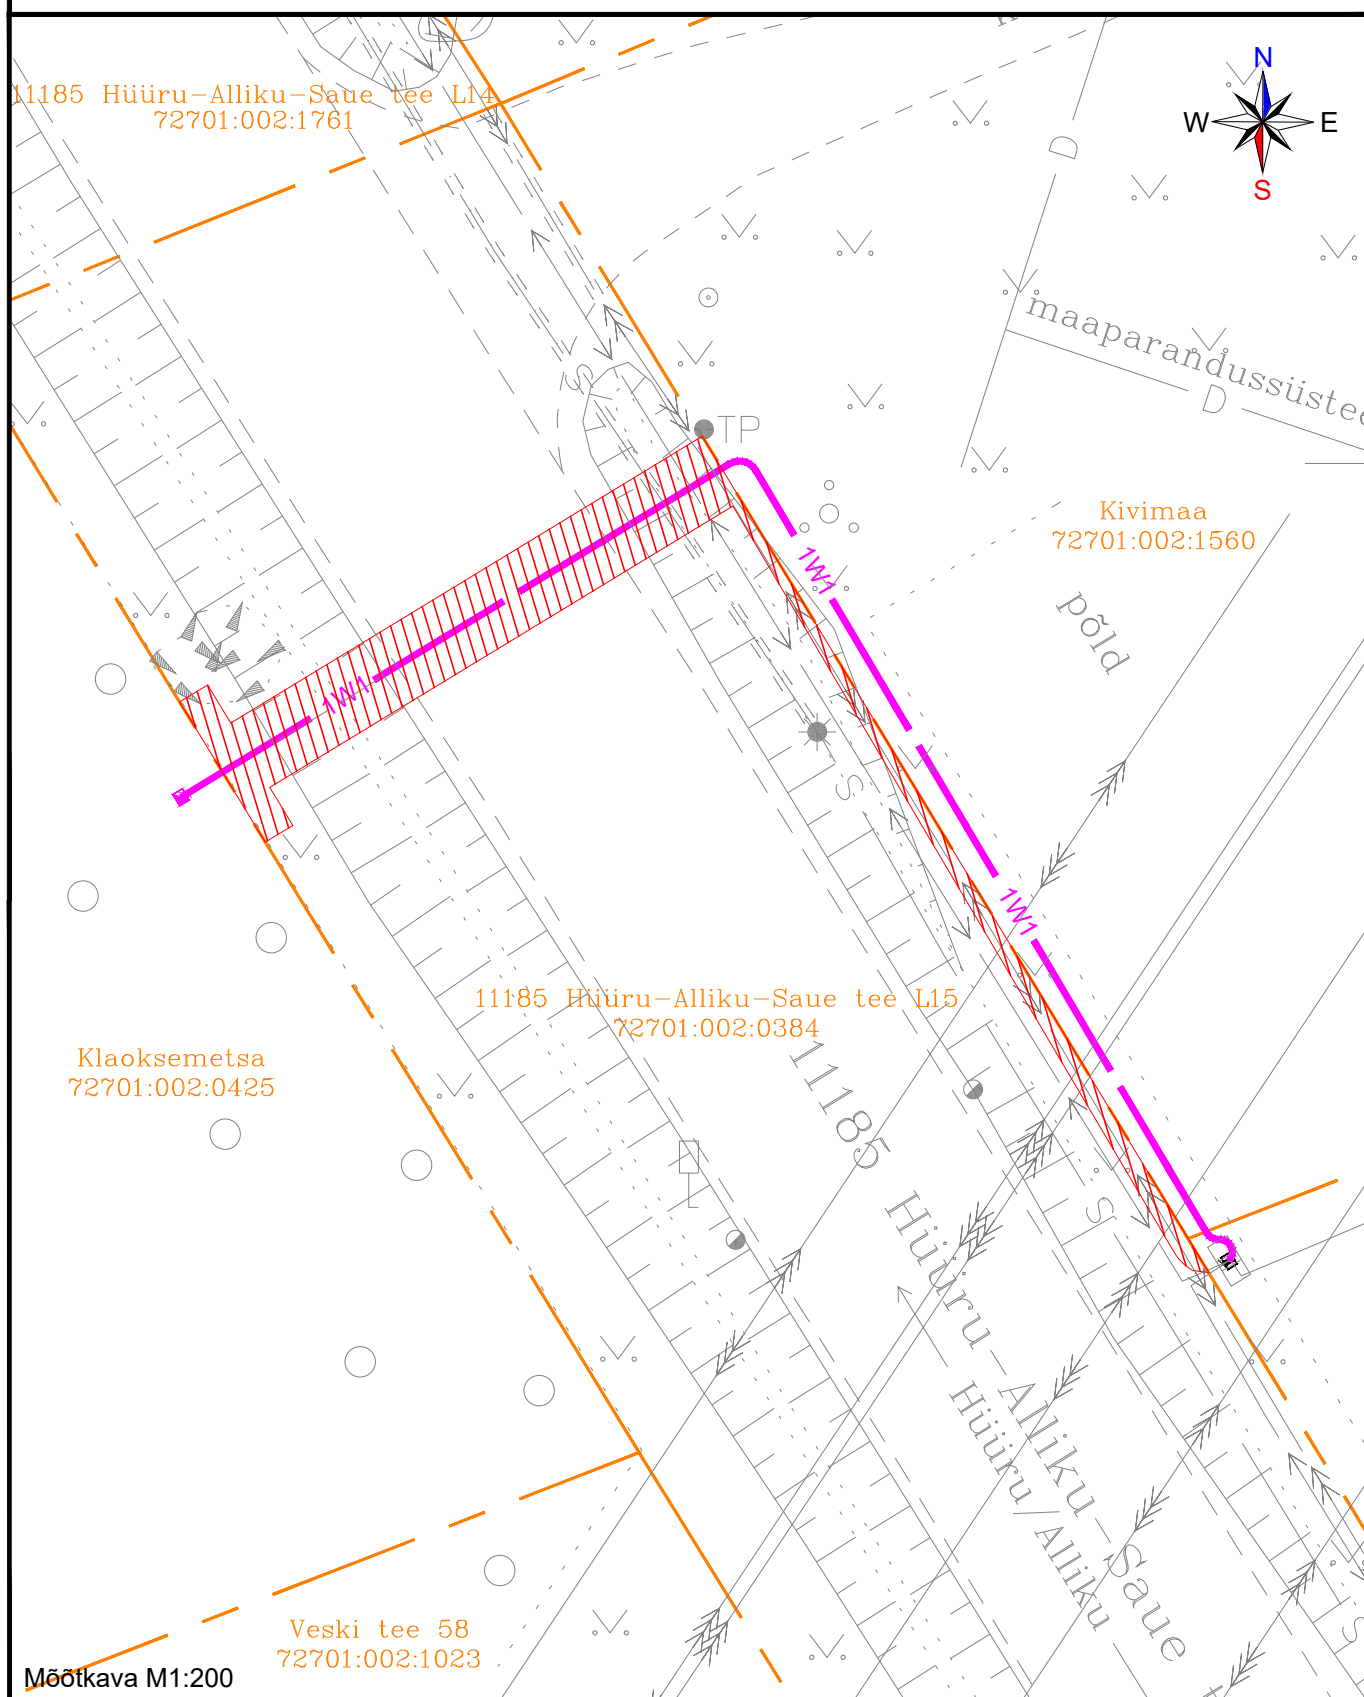





Märkused:

- 1) Kasutusõiguse ala kaugus maakaabelliinst on 1 m
- 2) Kasutusõiguse ala kaugus liitumiskilbi välisservast on 2 m
- 3) Kasutusõiguse seadmise ala suurus on ca 42 m²

Koostas: Alexander Moroz, Elektrilevi OÜ

TINGMÄRGID

-  Projektteeritud liitumiskilp
-  Projektteeritud MP kaabelliin (1-kaabel)
-  Katastripiir
-  Talumiskohustuse ala