
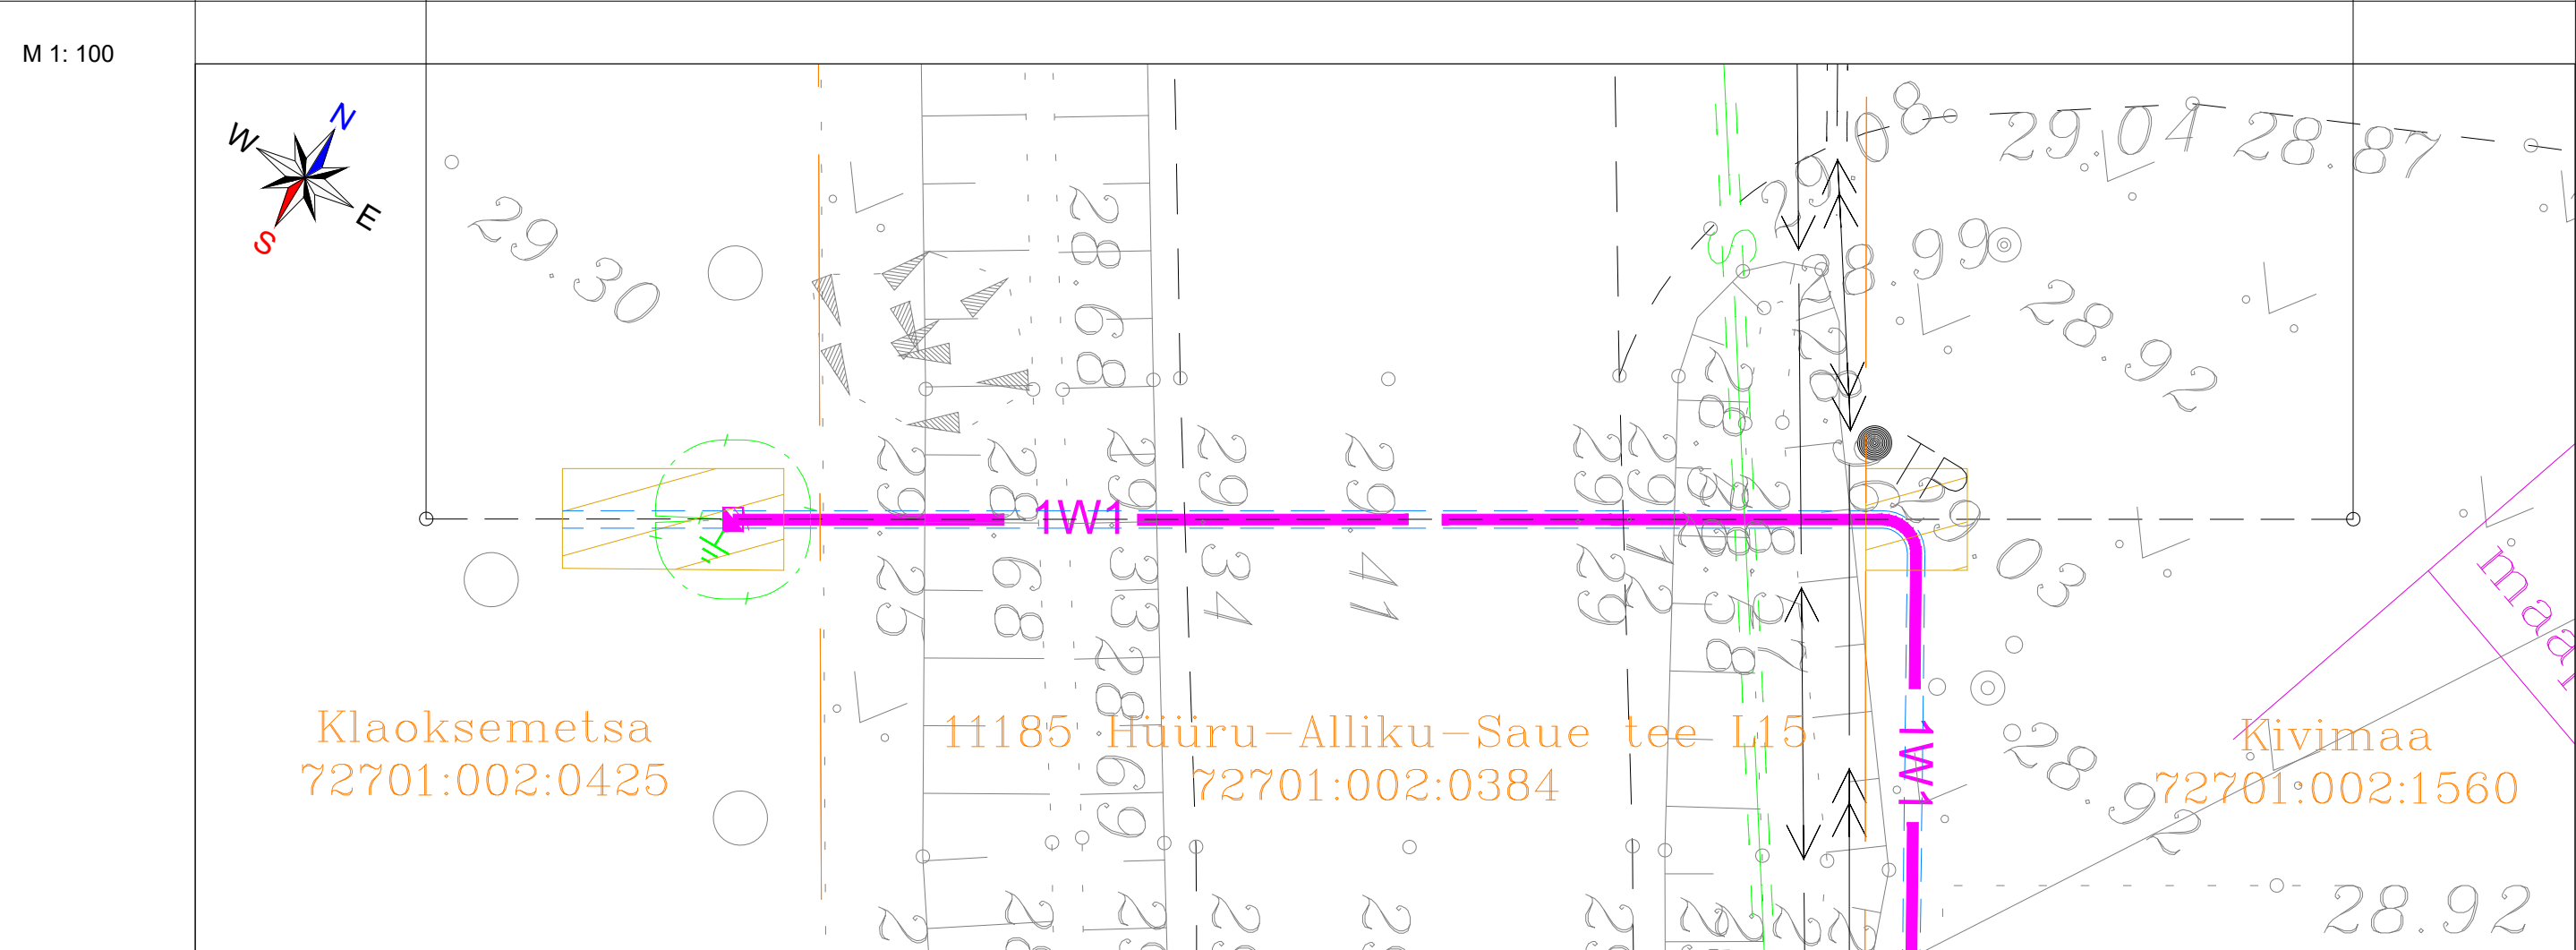
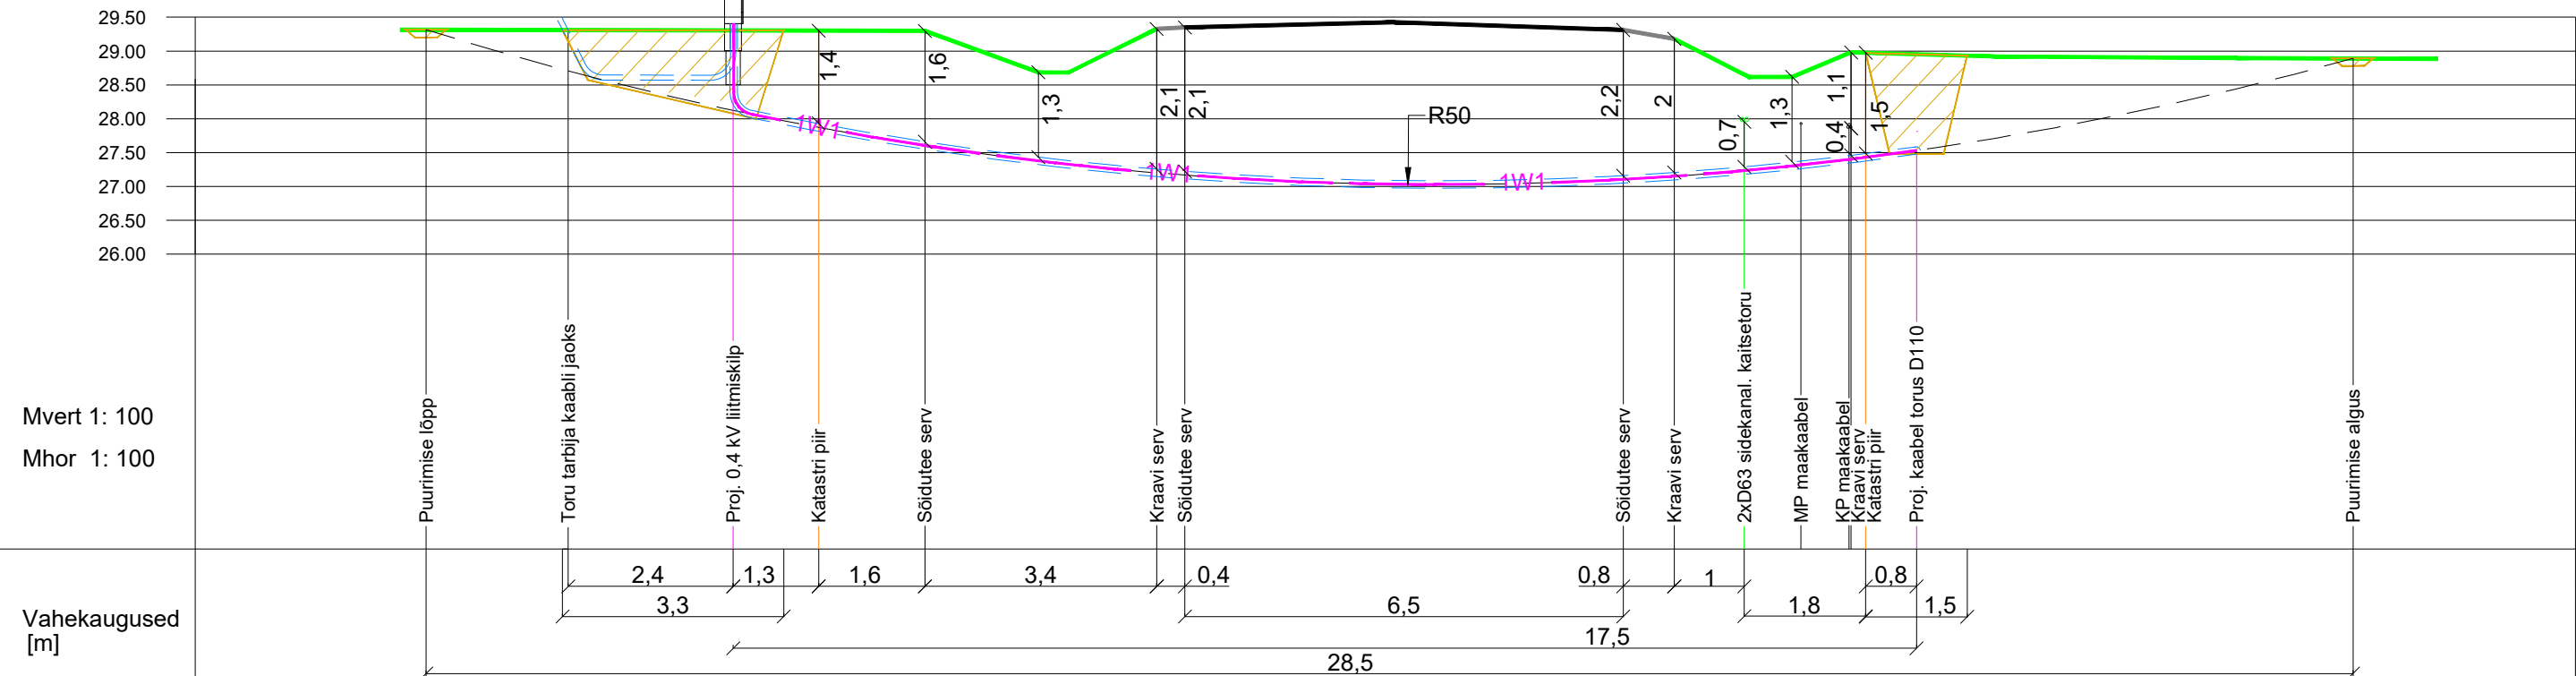


Riigitee nr 11185 Hüüru-Alliku-Saue tee 2,06 km ristuv 0,4 kV maakaabelliin kaitsetorus Ø110, 1250N.
Paigaldus kinnisel meetodil suundpuurimisega.

NB! Ristumine kaitsetoruta madal- ja keskpinge maakaablitega, kaablite sügavus on orienteeruv.

 

Tellija ELEKTRILEVI OÜ 10135 TALLINN Veskiposti 2	Projekteeris	Alexander Moroz		21.10.2025	5354 4098	 <div>ELEKTRILEVI OÜ 10135 TALLINN Veskiposti 2 elektrilevi@elektrilevi.ee Tel. +372 715 4230 Registrikood 11050857 TEL000343</div>	Projekt	Klaoksemetsa kinnistu liitumine madalpingel, Hüüru küla, Saue vald, Harju maakond			Joonise nr LC3584-TP-EL-6-01	Staadium	Tööprojekt	
	Kontrollis	Andres Kangro		-	5349 1331		Joonis	AJ Andre:(Saue) 0,4 kV fiider F1 maakaabelliini ristumine R1 Hüüru-Alliku-Saue maanteega			Nimetus Ristumine	Keel EST	Leht 1	Lehti 1
	Projekti juht													