
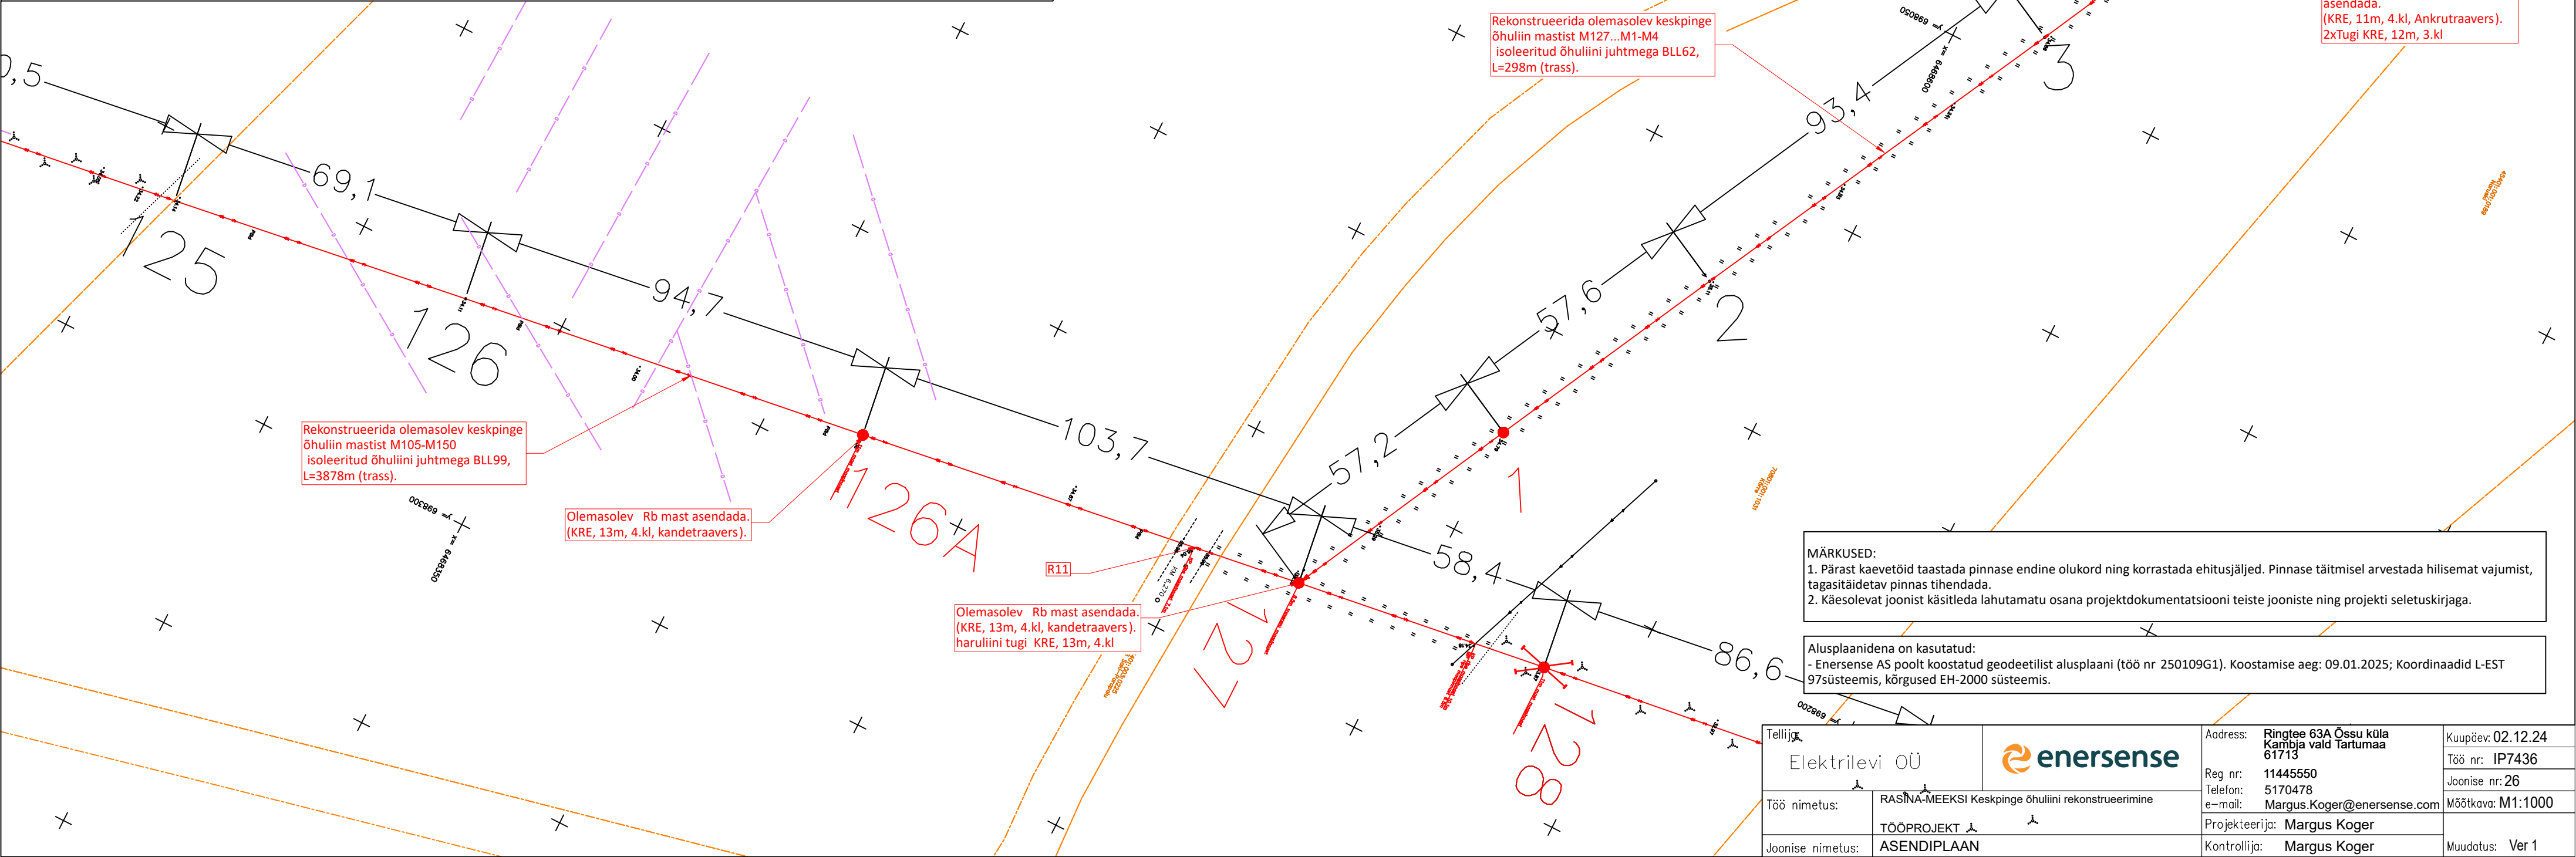


R11

Ristumine 22288 Saki–Parapalu teega km 6,3

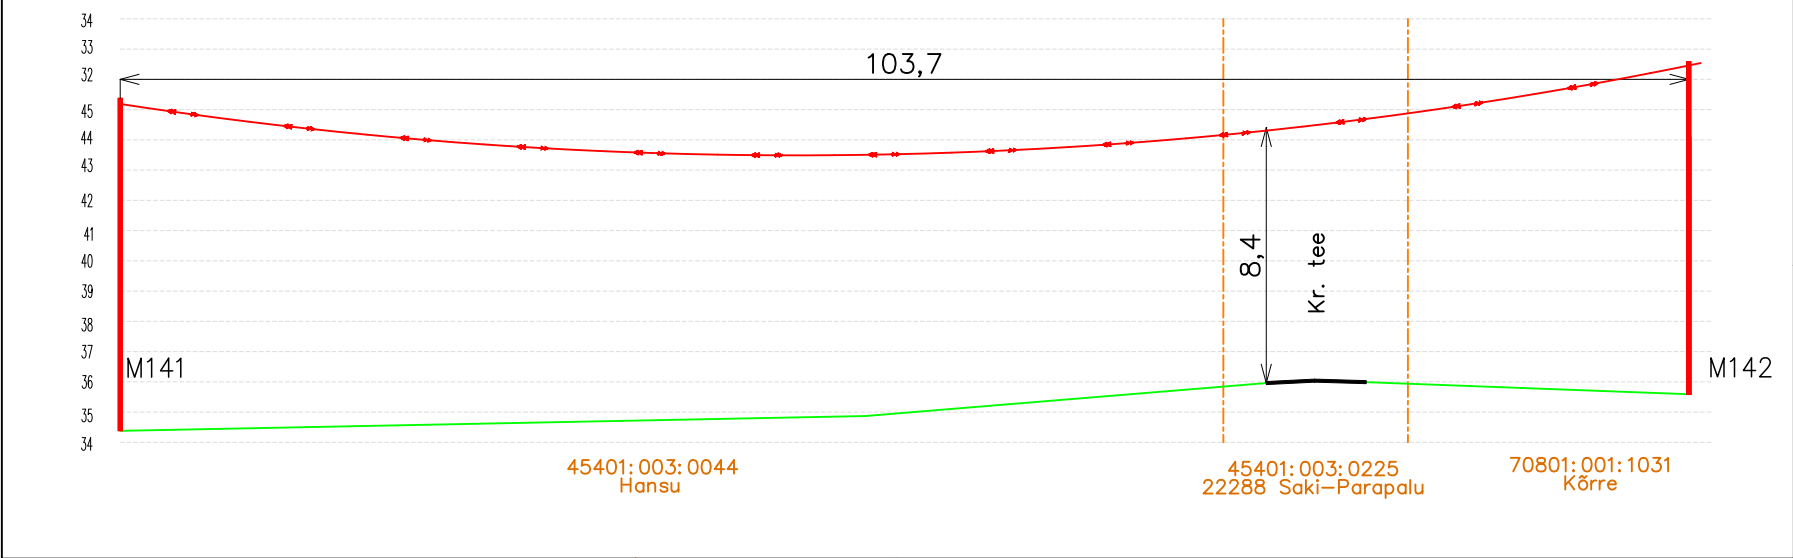

MÄRKUSED:
1. Pärast kaevetöid taastada pinnase endine olukord ning korrastada ehitusjäljed. Pinnase täitmisel arvestada hilisemat vajumist, tagasitäidetav pinnas tihendada.
2. Käesolevat joonist käsitleda lahutamatu osana projektdokumentatsiooni teiste jooniste ning projekti seletuskirjaga.

Alusplaanidena on kasutatud:
- Enersense AS poolt koostatud geodeetilist alusplaan (töö nr 250109G1). Koostamise aeg: 09.01.2025; Koordinaadid L-EST 97süsteemis, kõrgused EH-2000 süsteemis.

Tellijä	Elektrilevi OÜ	Address:	Ringtee 63A Össu küla Kambja vald Tartumaa 61713	Kuupäev:	02.12.24
Töö nimetus:	RASNA-MEEKSI Keskpinge õhuliini rekonstrueerimine	Reg nr:	11445550	Töö nr:	IP7436
Joonise nimetus:	TÖÖPROJEKT ASENDIPLAAN	Telefon:	5170478	Joonise nr:	26
		e-mail:	Margus.Koger@enersense.com	Mõõtkava:	M1:1000
		Projekteerija:	Margus Koger		
		Kontrollija:	Margus Koger	Muudatus:	Ver 1