


LÕIGE 1-1

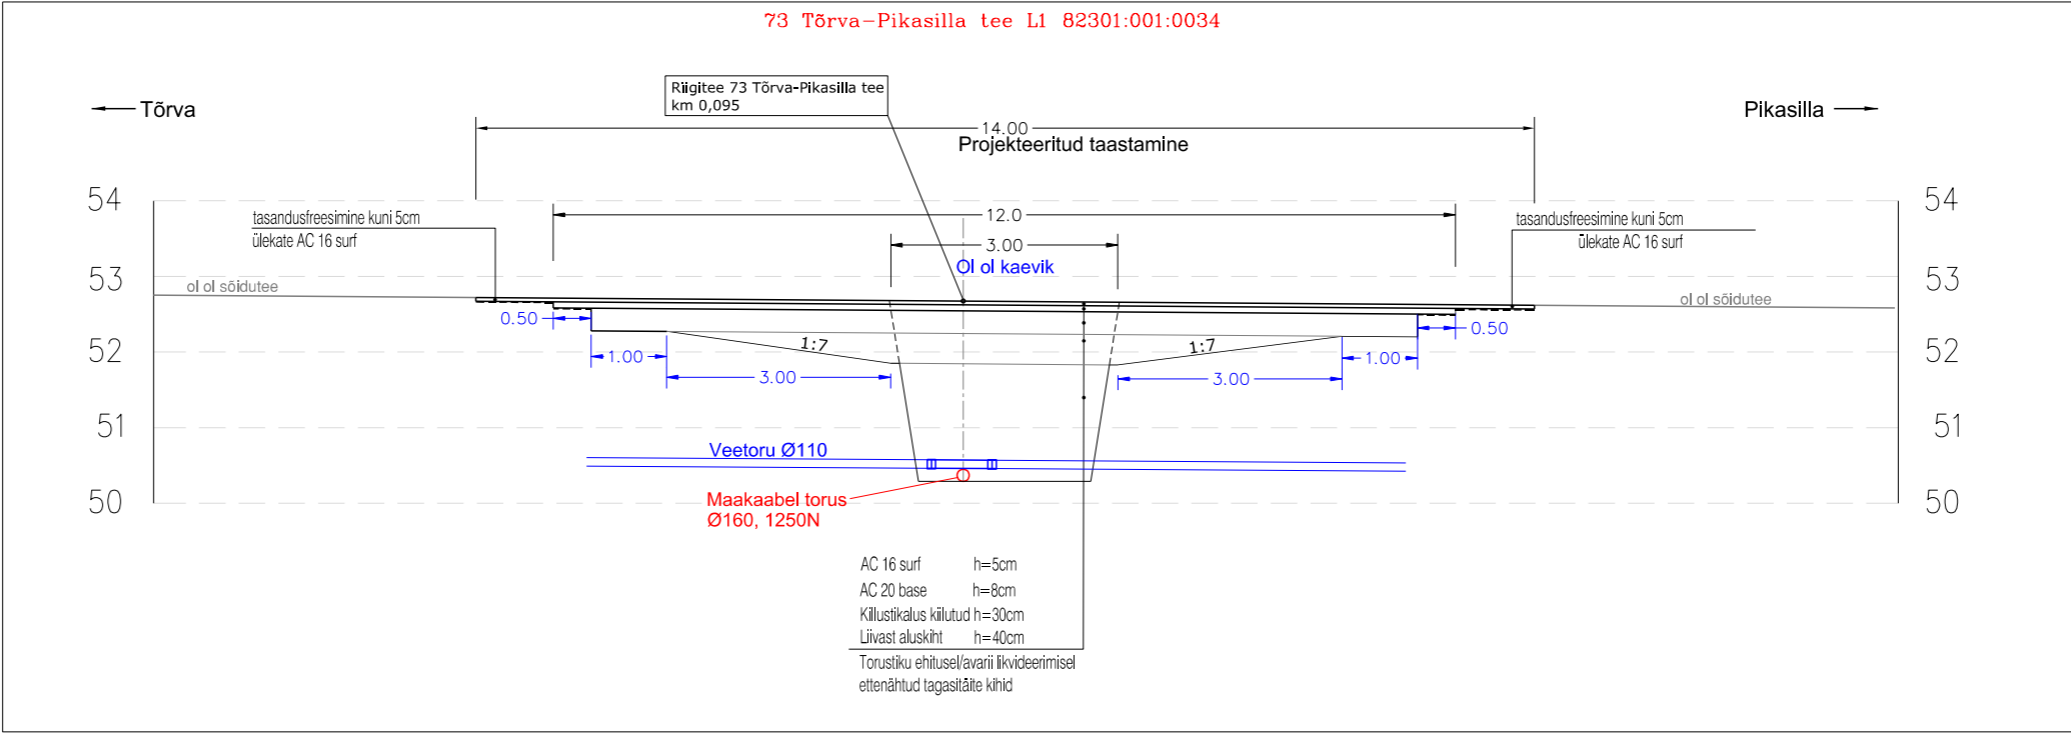

MÄRKUSED:

- Projekteeritud sõidutee asfaltkate viia sujuvalt kokku olemasolevaga.
- Jälgida olemasoleva taastatava katete piki- ja pöikkaldeid. Sõidutee pöikalle on üldjuhul 2,5%.
- Tööde käigus kahjustatud kattemärgistus tuleb taastada endises mahus.
- Kui kaevetööde käigus kahjustatakse suuremat ala kui projektis näidatud, tuleb ka see nõuetekohaselt taastada.
- Vuukide ehitamisel juhendada "Asfaldist katendikihtide ehitamise juhise" punktidest 2.4.19 ja 2.4.20
- Geodeetiline aluplaan on koostatud Tinter-Projekt OÜ poolt märts 2026 töö nr 07-26-GEO. Koordinaadid L-EST süsteemis, kõrgused EH2000 süsteemis.

<div>Tinter-Projekt OÜ</div> <div>Turu tn 34 51004, Tartu</div> <div>Tel. 7 475 333 info@tinterprojekt.ee</div>			Töö nimetus: Riigitee 73 Tõrva-Pikasilla tee km 0,095 Sõidutee katendi taastamine					<div>TINTER- TP PROJECT</div>
			Töö Tellija: Transpordiamet					
Amet:	Nimi:	Allkiri:	Joonise nimetus: Kaeviku lõige					
Projekteerija:	Meelis Kleinson							
			Koopäev: 04.05.2026	Joonise number: 2	Staadium: TP	Mõõtkava: 1:100	Töö nr: 10-26-TP	