


Isikliku kasutusõiguse seadmise plaan  
Põlva vald, Uibojärve küla, 18158 Holvandi-Partsi tee  
Katastri nr. 61903:004:0582  
M 1:1000

Leht 1/6

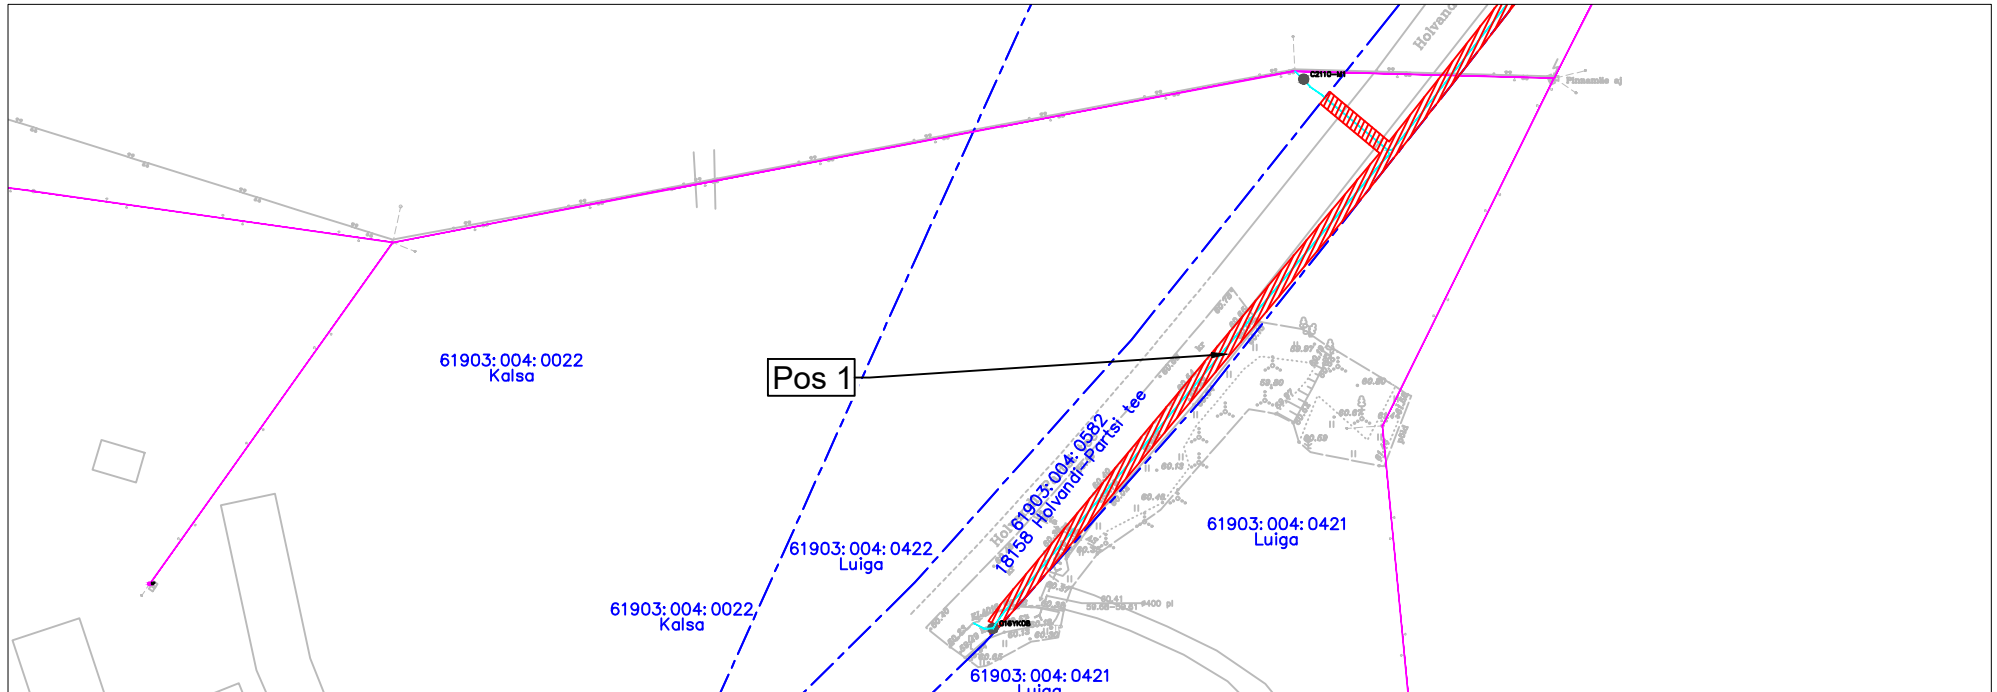

Jrk nr	IKÕ ala Pos nr (plaanil)	Kinnistu registriosa number	Katastriüksuse tunnus, nimi ja sihiotstarve;	IKÕ Ala pindala ruutmeetrites m <sup>2</sup>
1	Pos 1	6088850	61903:004:0582 , 18158 Holvandi-Partsi tee; Transpordimaa 100%	312

TINGMÄRGID


- Katastripiir
- Projekteeritud sideliin maasisene
- Kasutusõiguse ala
- Projekteeritud plastkaev

Töö tellija: Enefit AS  
SIDEVÕRGU PROJEKTEERIMINE PÕLVA MAAKONNAS:  
KANEPI, RÄPINA JA PÕLVA VALLAS (P2024-09) VT2110


Töö nr. 24021  
Koostas: Marek Banko  
Hepta Group Energy OÜ projekteerija

Isikliku kasutusõiguse seadmise plaan  
Põlva vald, Uibojärve küla, 18158 Holvandi-Partsi tee  
Katastri nr. 61903:004:0582  
M 1:500

Leht 2/6

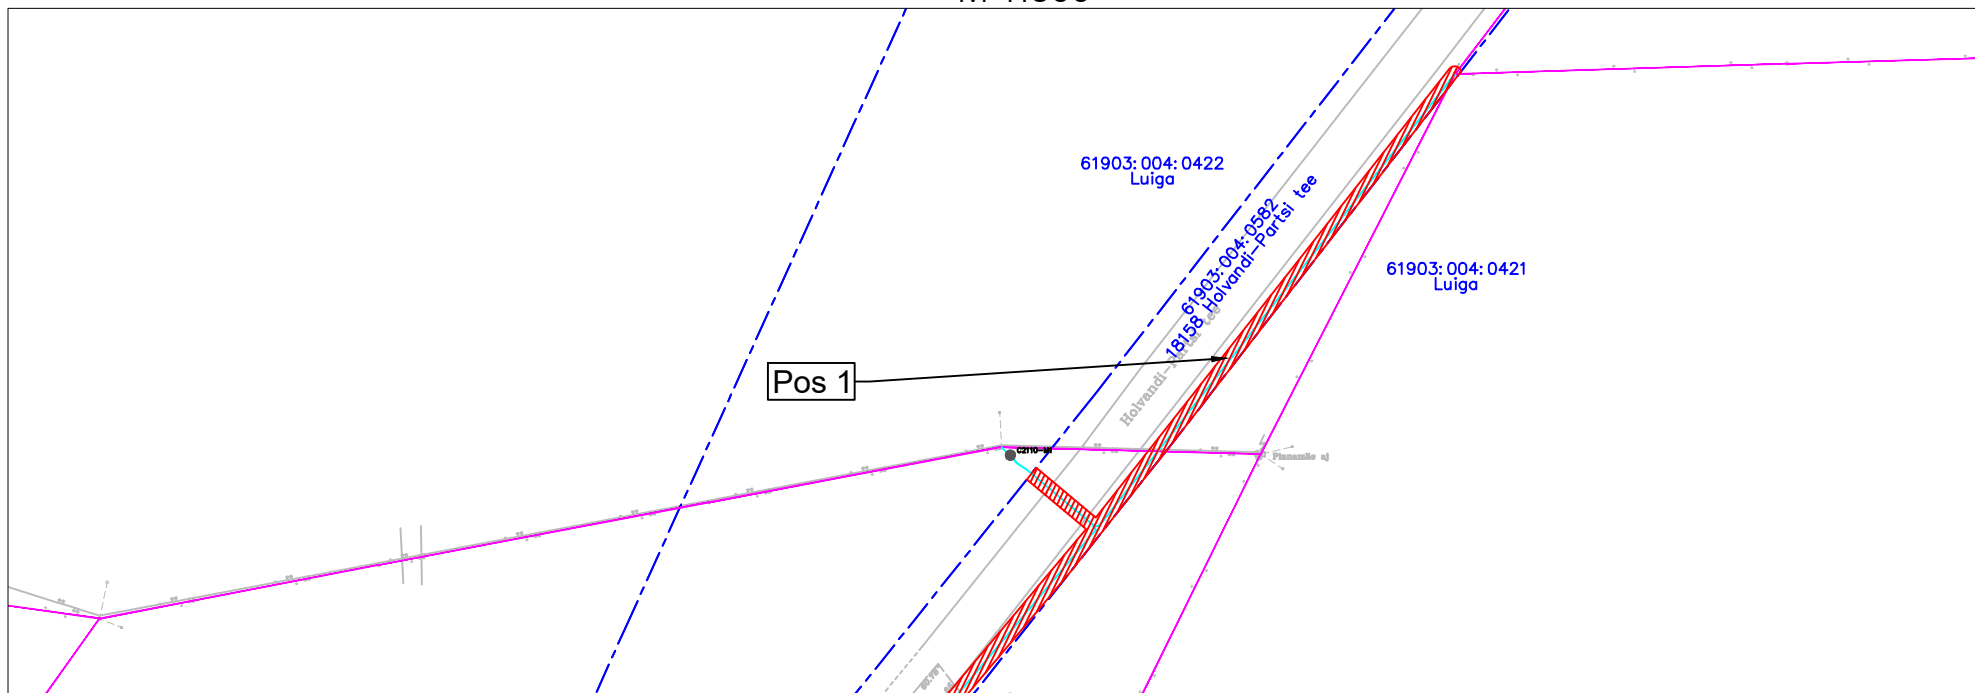

TINGMÄRGID

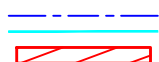


Katastripiir  
Projekteeritud sideliin maasisene  
Kasutusõiguse ala  
Projekteeritud plastkaev

Töö tellija: Enefit AS  
SIDEVÕRGU PROJEKTEERIMINE PÕLVA MAAKONNAS:  
KANEPI, RÄPINA JA PÕLVA VALLAS (P2024-09) VT2110

Töö nr. 24021  
Koostas: Marek Banko  
Hepta Group Energy OÜ projekteerija

Isikliku kasutusõiguse seadmise plaan  
Põlva vald, Uibojärve küla, 18158 Holvandi-Partsi tee  
Katastri nr. 61903:004:0582  
M 1:1000

Leht 3/6

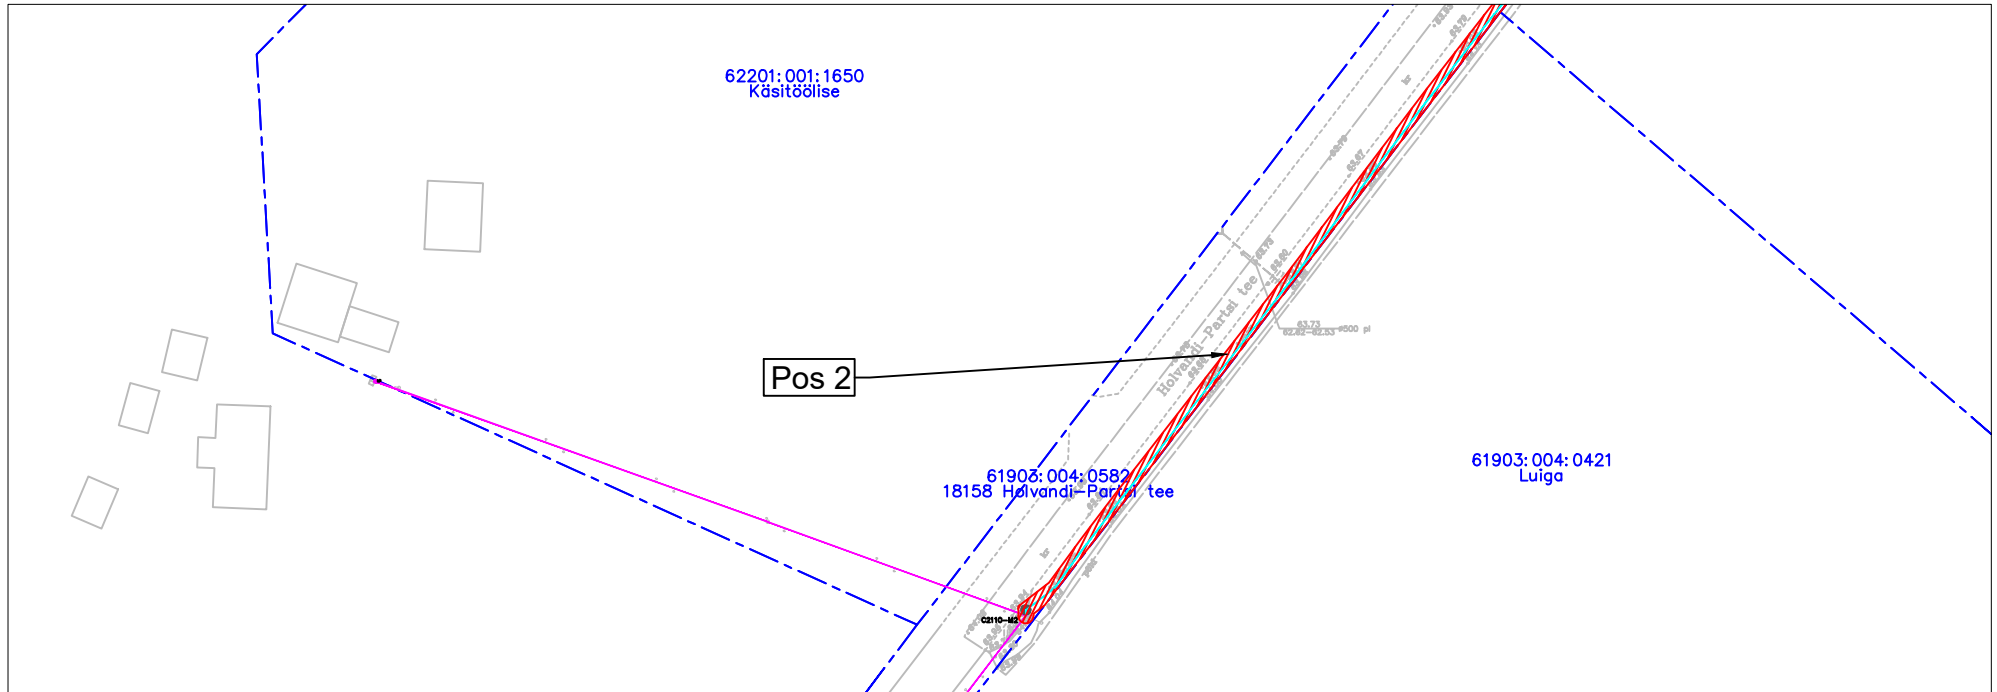

Jrk nr	IKÕ ala Pos nr (plaanil)	Kinnistu registriosa number	Katastriüksuse tunnus, nimi ja sihiotstarve;	IKÕ Ala pindala ruutmeetrites m <sup>2</sup>
2	Pos 2	6088850	61903:004:0582 , 18158 Holvandi-Partsi tee; Transpordimaa 100%	586

TINGMÄRGID


- Katastripiir
- Projekteeritud sideliin maasisene
- Kasutusõiguse ala
- Projekteeritud plastkaev

Töö tellija: Enefit AS  
SIDEVÕRGU PROJEKTEERIMINE PÕLVA MAAKONNAS:  
KANEPI, RÄPINA JA PÕLVA VALLAS (P2024-09) VT2110


Töö nr. 24021  
Koostas: Marek Banko  
Hepta Group Energy OÜ projekteerija

Isikliku kasutusõiguse seadmise plaan  
Põlva vald, Uibojärve küla, 18158 Holvandi-Partsi tee  
Katastri nr. 61903:004:0582  
M 1:1000

Leht 4/6

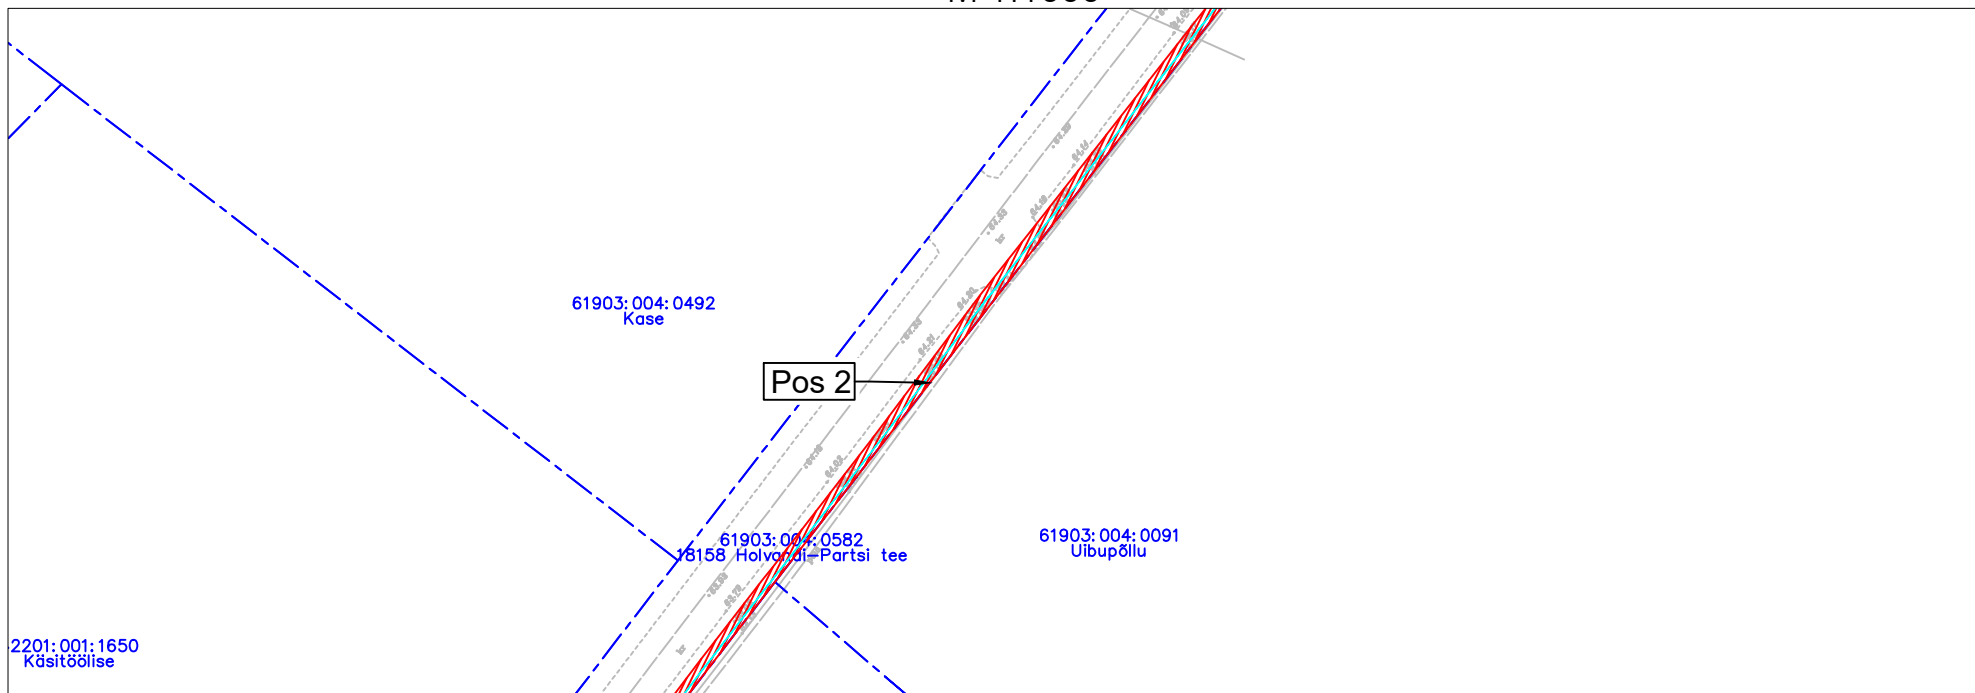

TINGMÄRGID

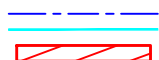

Katastripiir  
Projekteeritud sideliin maasisene  
Kasutusõiguse ala  
Projekteeritud plastkaev


Töö tellija: Enefit AS  
SIDEVÕRGU PROJEKTEERIMINE PÕLVA MAAKONNAS:  
KANEPI, RÄPINA JA PÕLVA VALLAS (P2024-09) VT2110

Töö nr. 24021  
Koostas: Marek Banko  
Hepta Group Energy OÜ projekteerija


Isikliku kasutusõiguse seadmise plaan  
Põlva vald, Uibojärve küla, 18158 Holvandi-Partsi tee  
Katastri nr. 61903:004:0582

M 1:1000

Leht 5/6

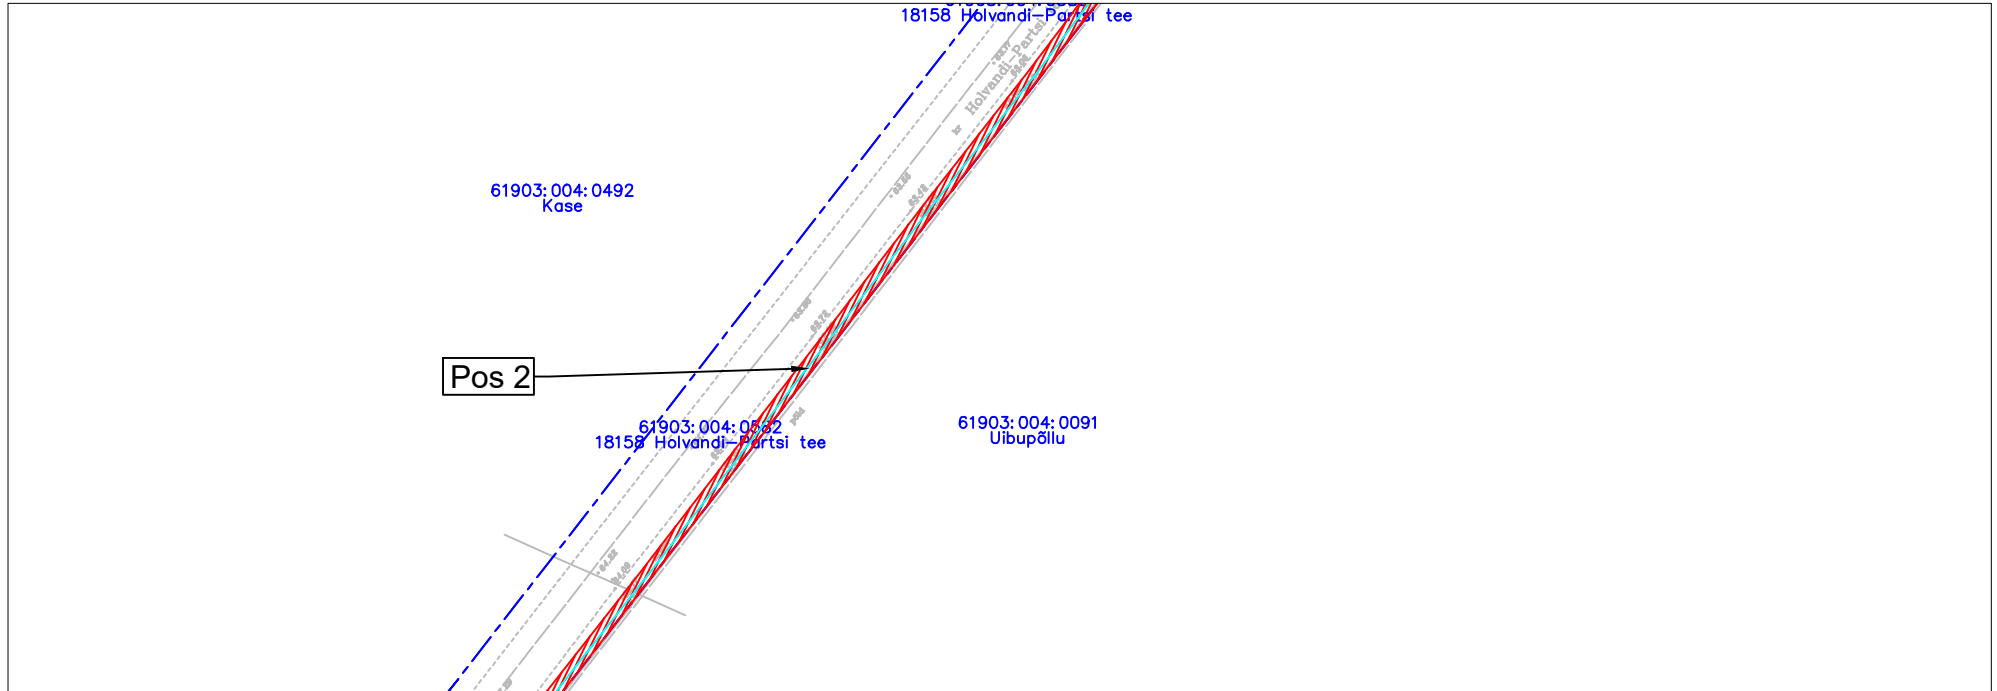

TINGMÄRGID

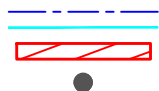


Katastripiir  
Projekteeritud sideliin maasisene  
Kasutusõiguse ala  
Projekteeritud plastkaev

Töö tellija: Enefit AS  
SIDEVÕRGU PROJEKTEERIMINE PÕLVA MAAKONNAS:  
KANEPI, RÄPINA JA PÕLVA VALLAS (P2024-09) VT2110


Töö nr. 24021  
Koostas: Marek Banko  
Hepta Group Energy OÜ projekteerija

Isikliku kasutusõiguse seadmise plaan  
Põlva vald, Uibojärve küla, 18158 Holvandi-Partsi tee  
Katastri nr. 61903:004:0582  
M 1:1000

Leht 6/6

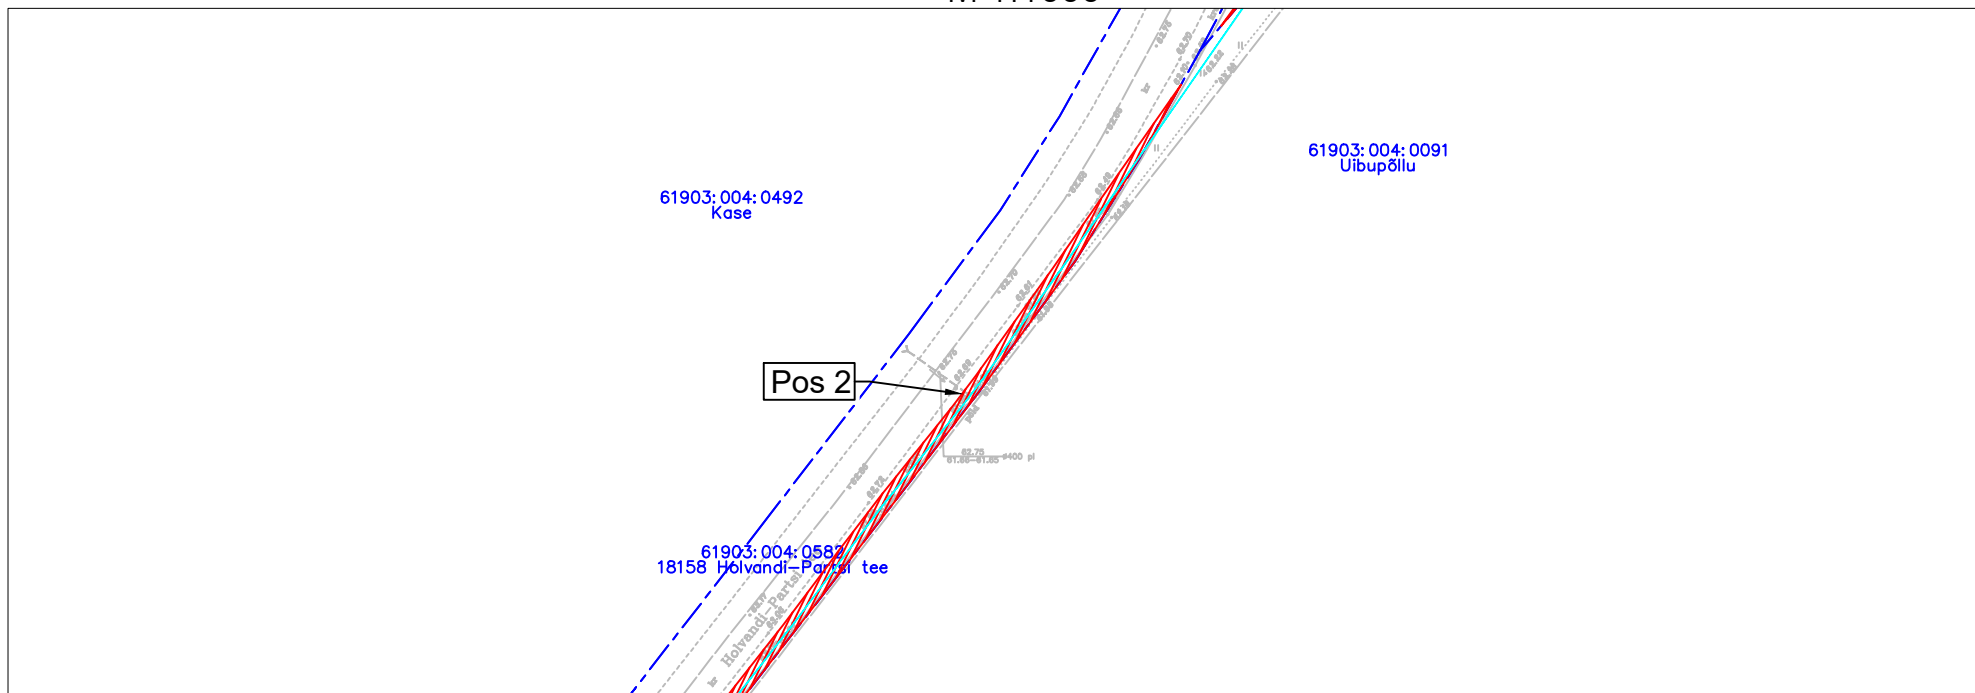

TINGMÄRGID

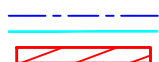

Katastripiir  
Projekteeritud sideliin maasisene  
Kasutusõiguse ala  
Projekteeritud plastkaev

Töö tellija: Enefit AS  
SIDEVÕRGU PROJEKTEERIMINE PÕLVA MAAKONNAS:  
KANEPI, RÄPINA JA PÕLVA VALLAS (P2024-09) VT2110

Töö nr. 24021  
Koostas: Marek Banko  
Hepta Group Energy OÜ projekteerija