



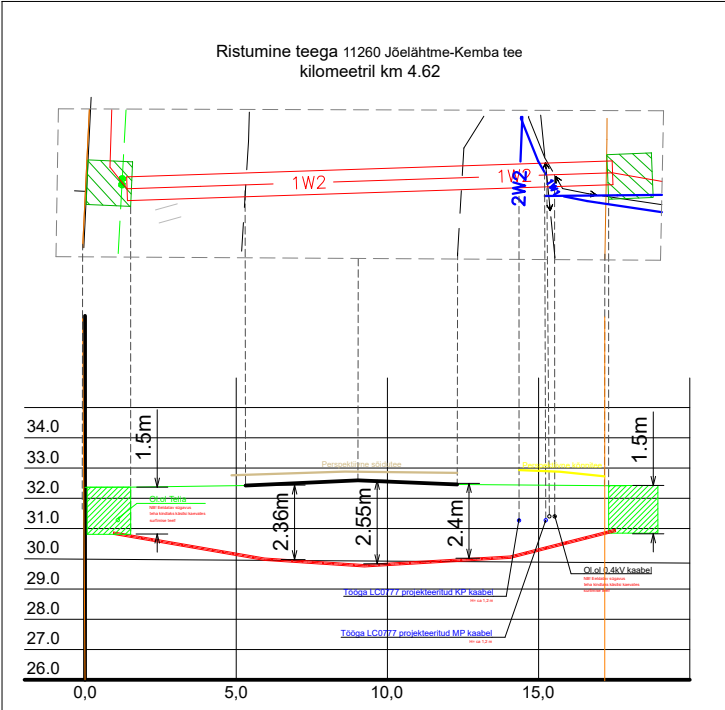

RISTLÕIGE 1

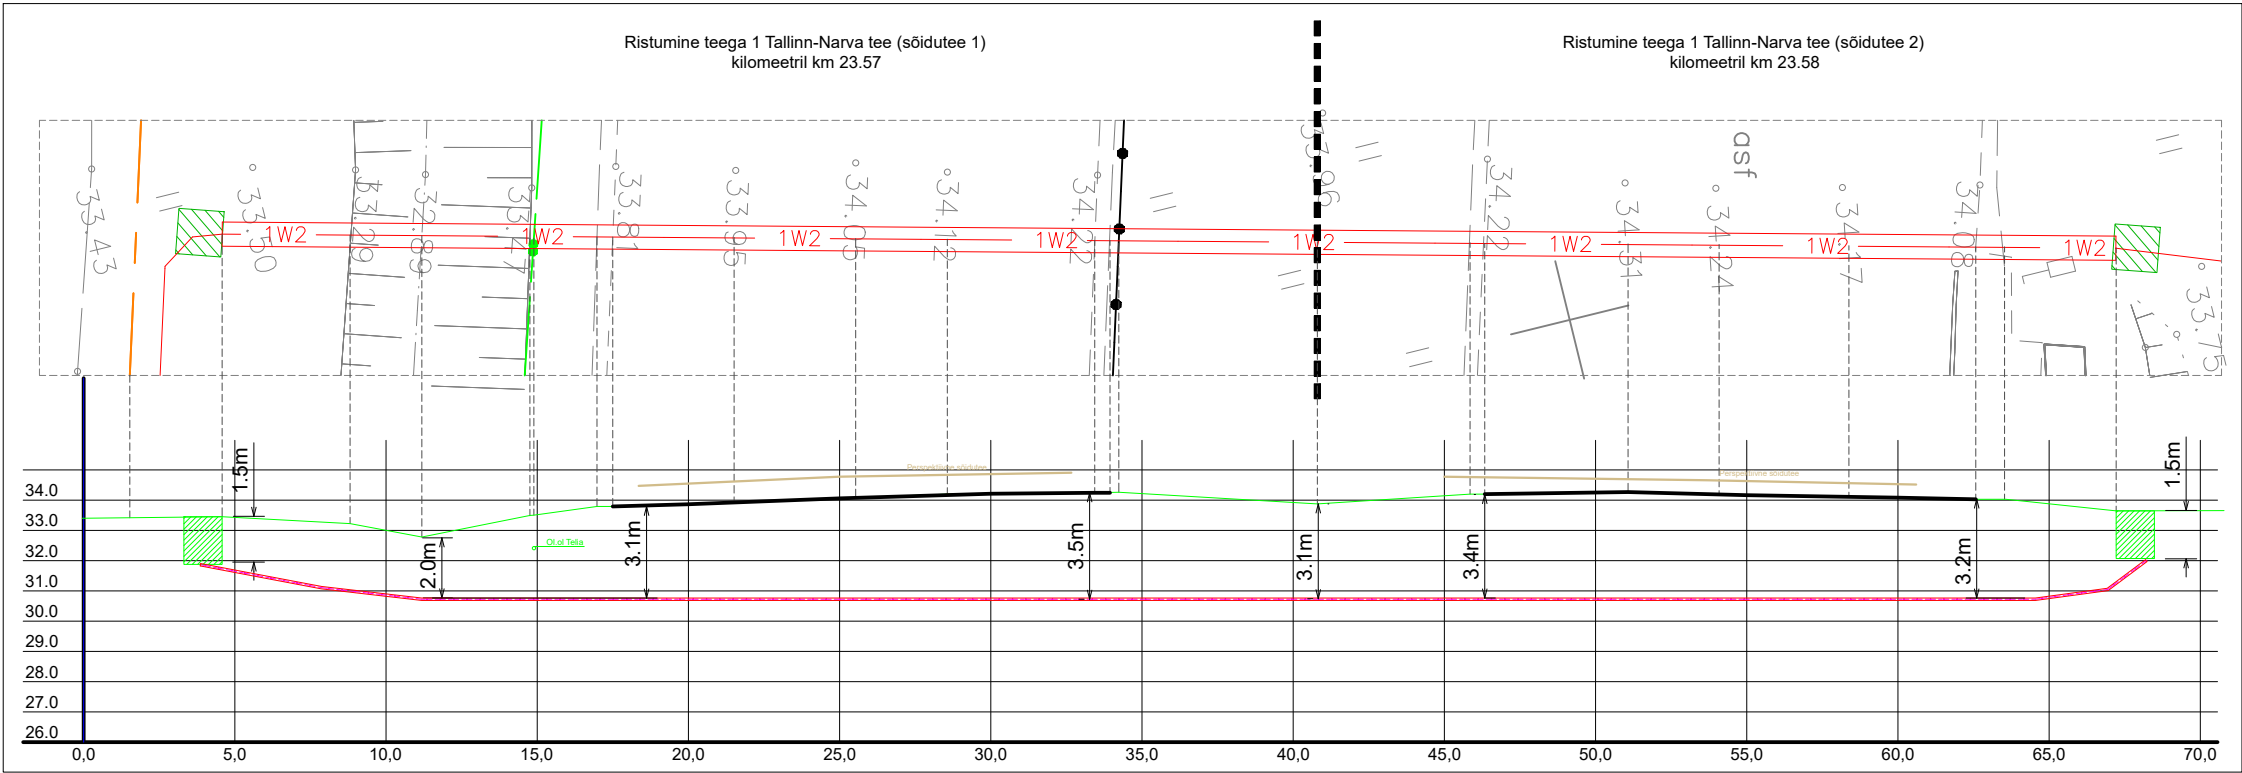

RISTLÕIGE 2



Tellija:  elektrilevi	Töövõtja:  enersense	Aadress: Möigu 3, Tallinn 10112 Reg. nr: 11445550	Kuupäev: 23.07.2024
			Töö nr: 20/23/6555
Töö nimetus: Muri(Aruküla) F5 nõuetekohasus, Jõelähtme küla, Jõelähtme vald, Harjumaa IP6555	E-mail: liina.randvoo@enersense.com Tel nr: +372 53 498 220	Joon nr: 006	
		Mõõtkava:1:250	
Joonise nimetus: Ristlõike joonised		Projekteeris: Liina Randvoo Egle Ninep-Kaselt Kontrollis: Liina Randvoo	