


ISIKLIKU KASUTUSÕIGUSE SEADMISE PLAAN

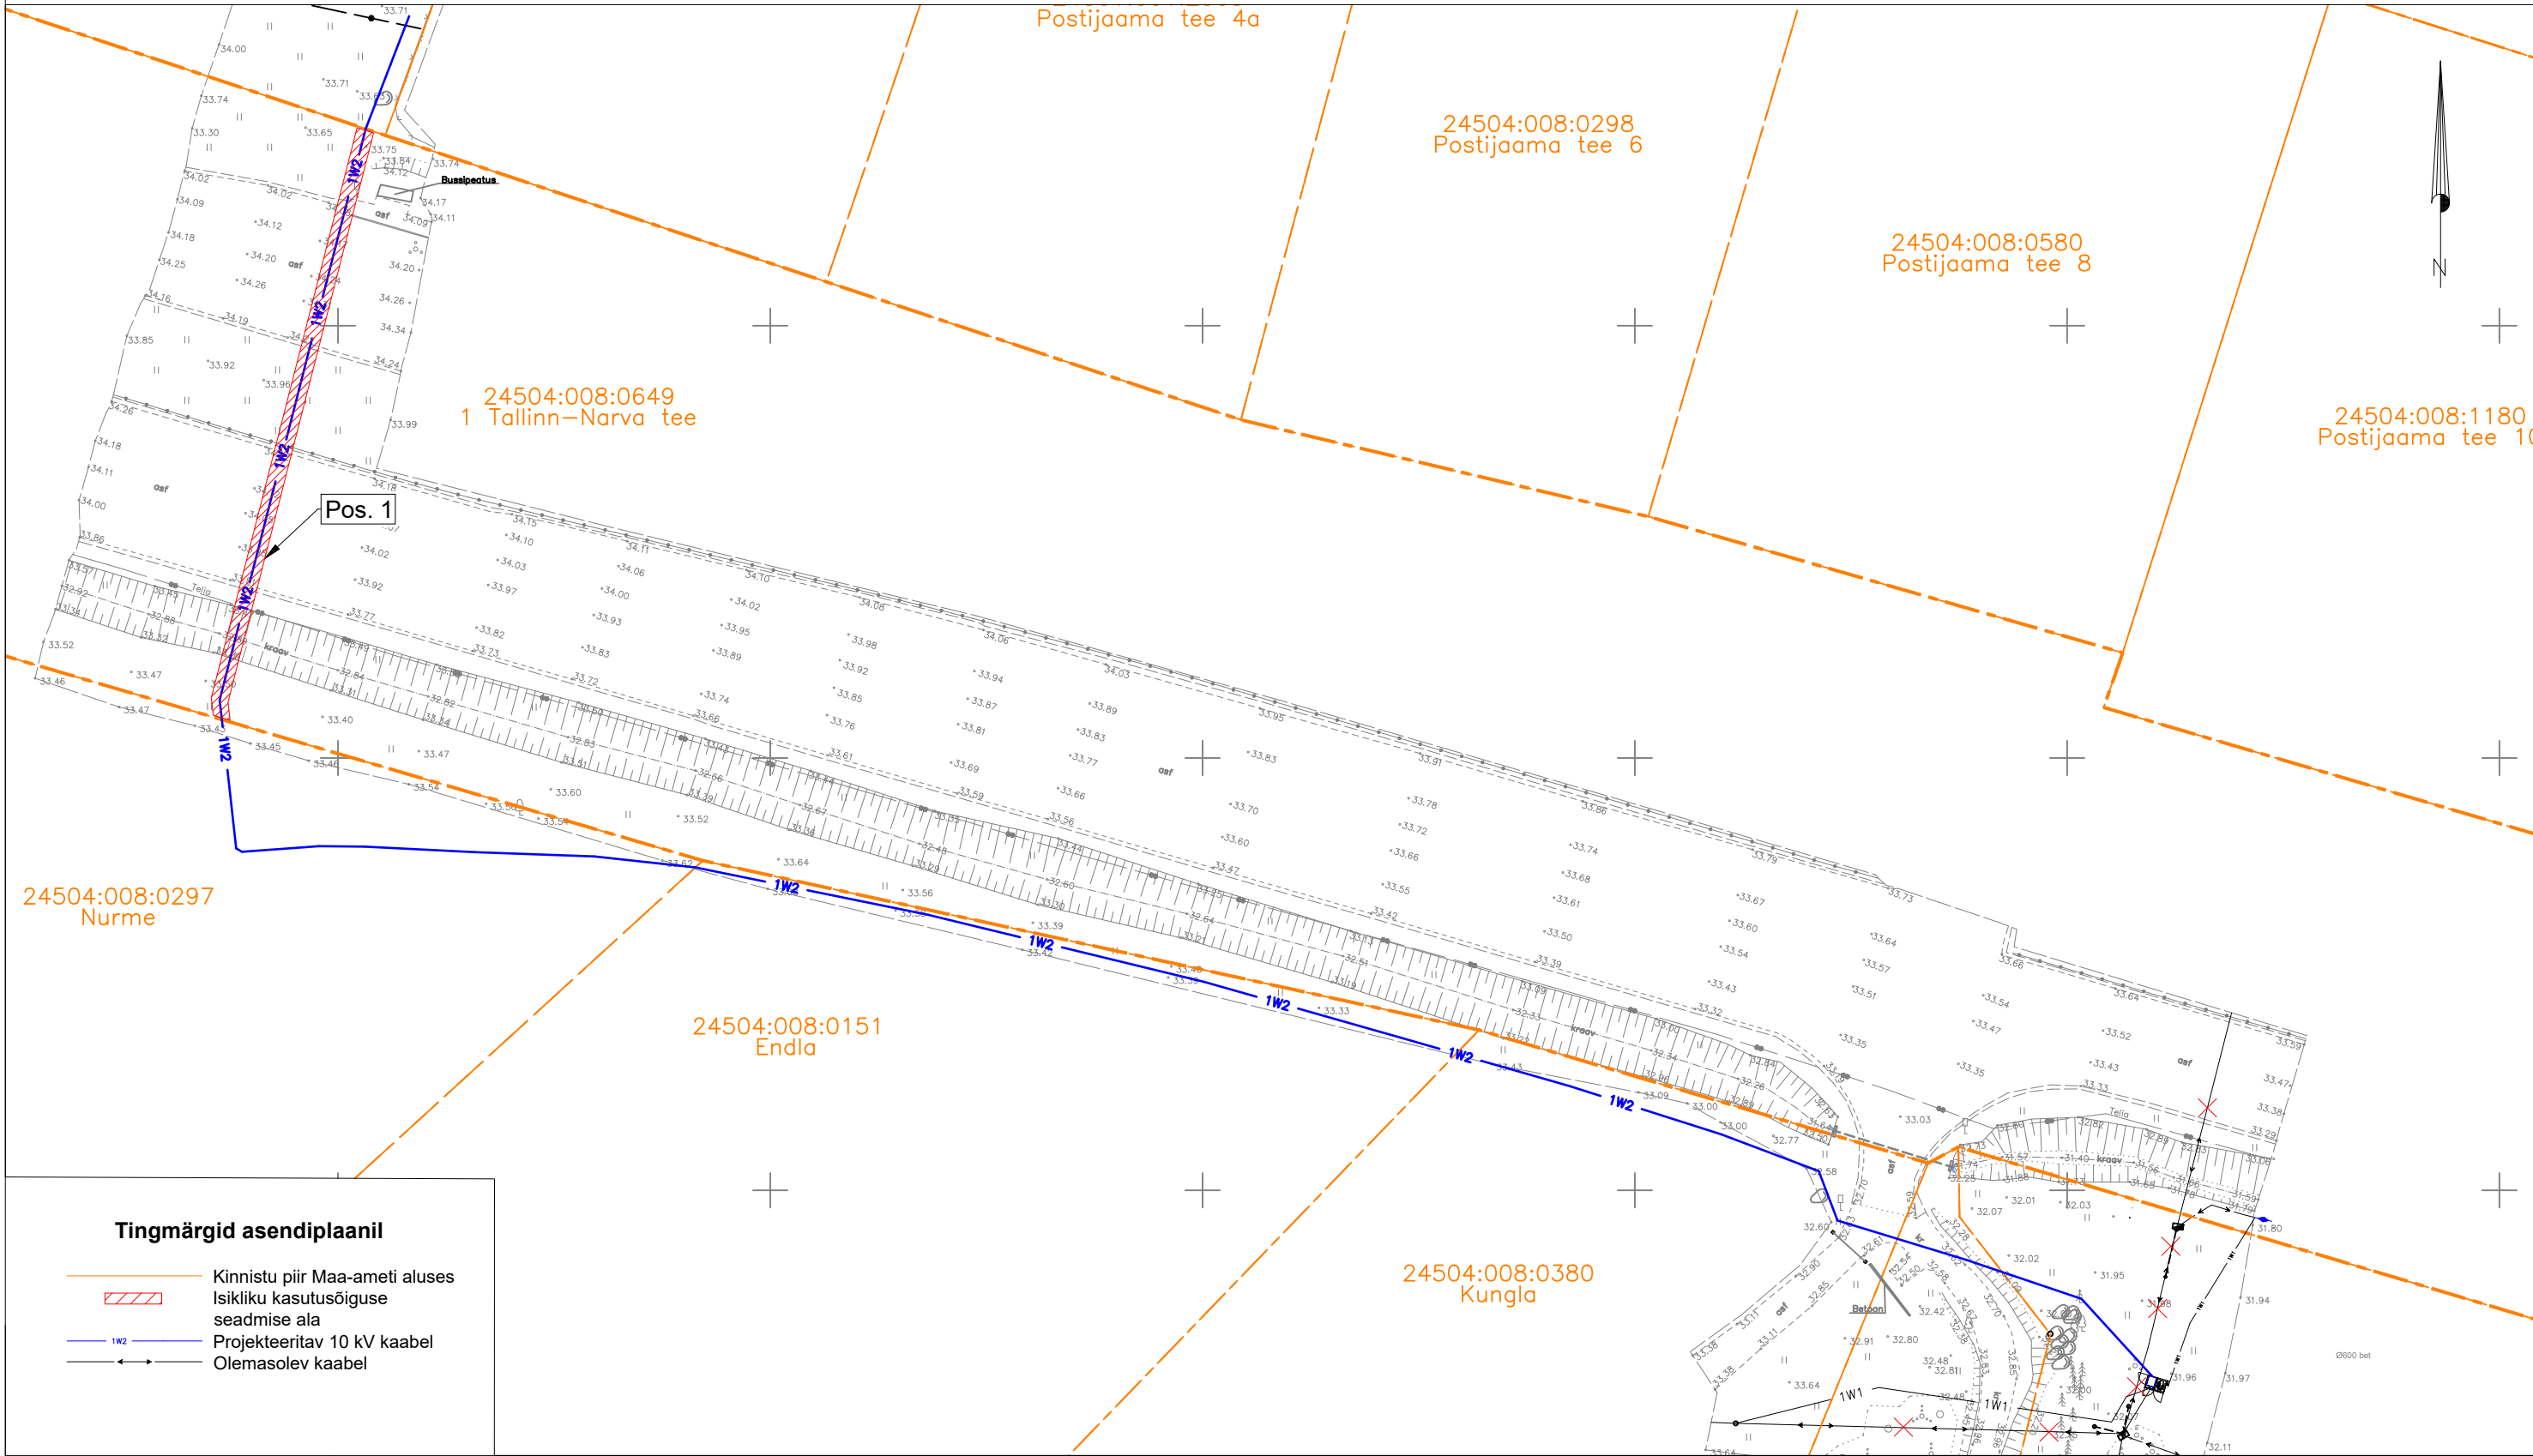

Kasutusala pos nr. (plaanil)	Kinnistu registriosa number	Katastriüksse tunnus, nimi ja sihtotstarve	Ala pindala ruutmeetrites m ²	Projekt: IP6555 Muri AJ (Aruküla) Töö nr: 20/23/6555
Pos 1	10364550	24504:008:0649 1 Tallinn-Narva tee	140 m ²	Möötkava: 1:750 (A3) Plaani koostas: Egle Ninep-Kaselt egle.ninep@enersense.com +372 5597 1898