


# ISIKLIKU KASUTUSÕIGUSE SEADMISE PLAAN

Möötkava 1:500 (A4)  
Leht 1 (Lehti 1)

Koostaja: K.Kangro  
k.kangro@leonhard-weiss.com

Töö nr IP7494-K2 "Rõuge-Sänna 10 kV  
fiidri rekonstrueerimine (II etapp)  
Rõuge vallas Võrumaal"

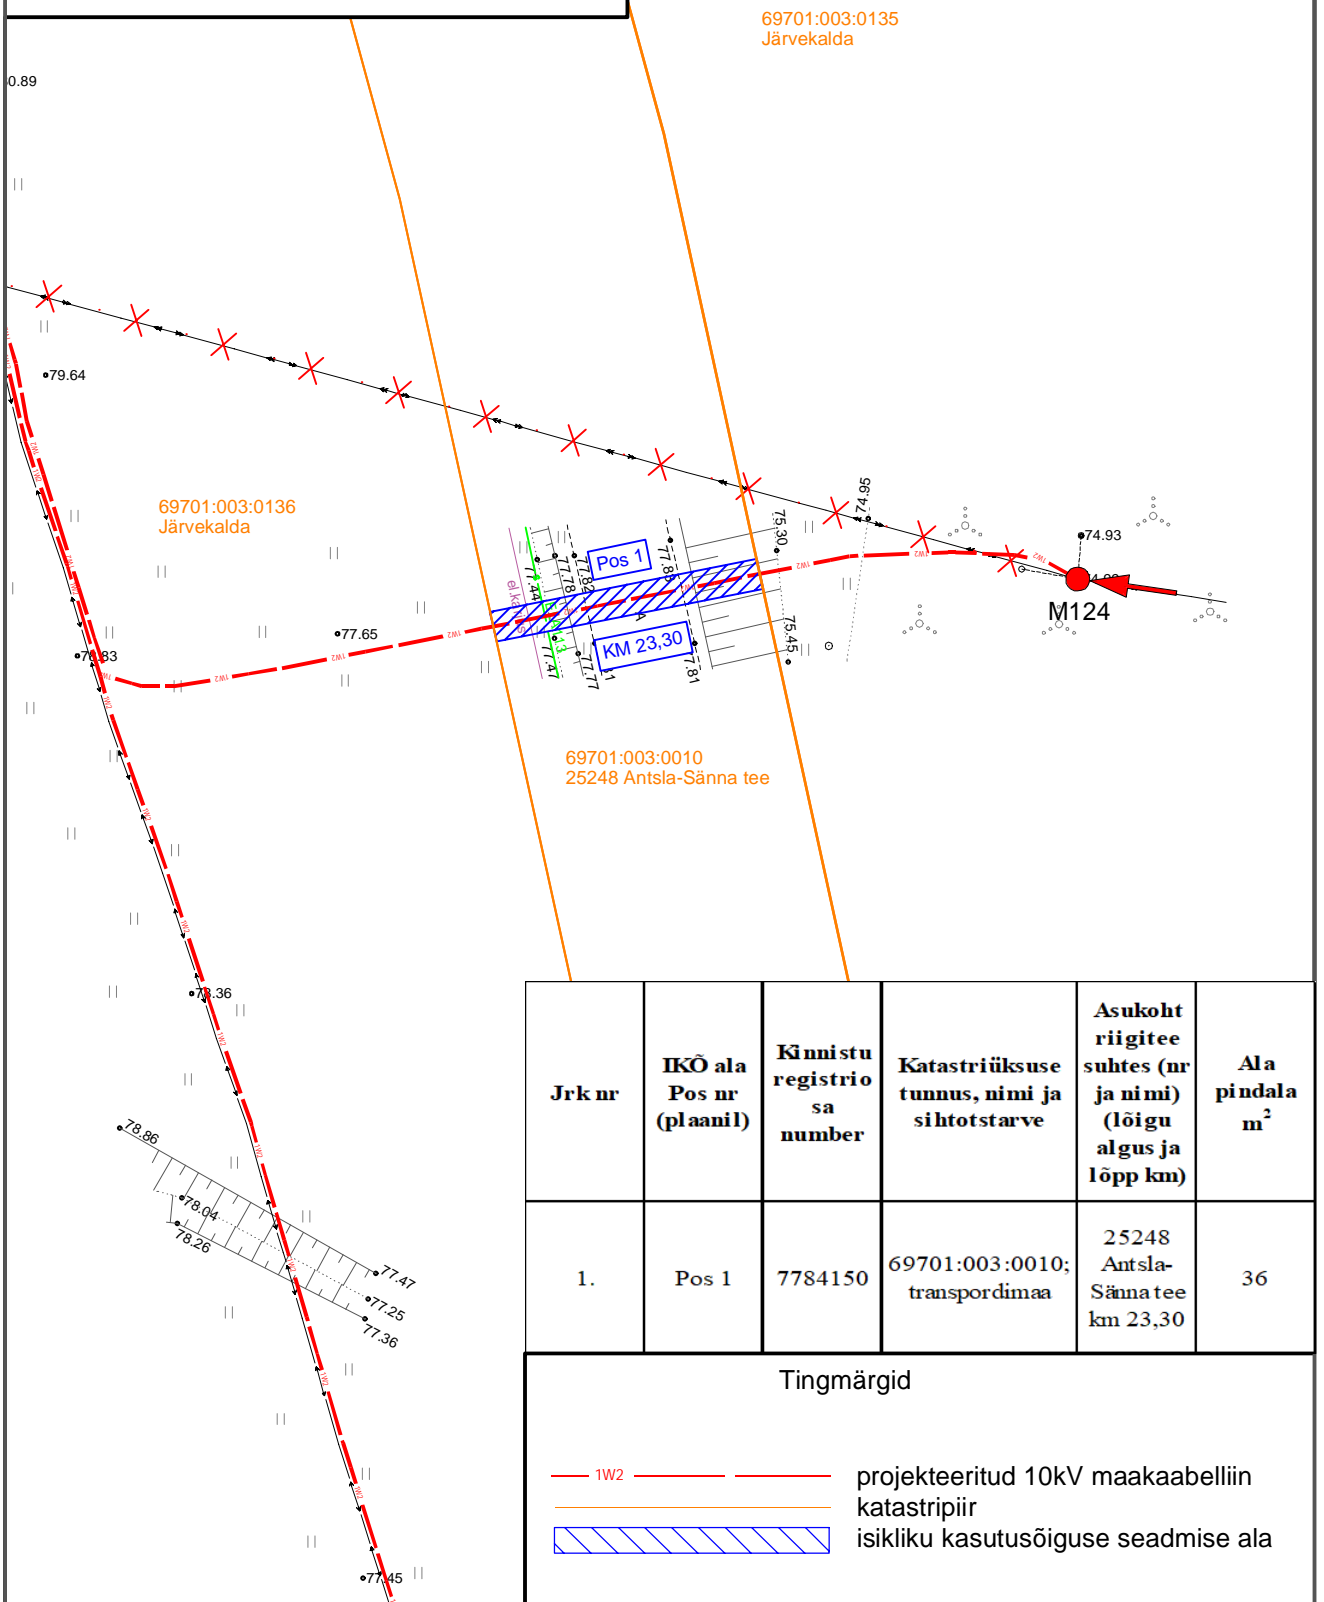

69701:003:0135  
Järvekalda

69701:003:0136  
Järvekalda

69701:003:0010  
25248 Antsla-Sänna tee

M124

Jrk nr	IKÕ ala Pos nr (plaanil)	Kinnistu registrio sa number	Katastriüksuse tunnus, nimi ja sihtotstarve	Asukoht riigitee suhtes (nr ja nimi) (lõigu algus ja lõpp km)	Ala pindala m <sup>2</sup>
1.	Pos 1	7784150	69701:003:0010; transpordimaa	25248 Antsla- Sänna tee km 23,30	36

Tingmärgid

- TW2 — projekteeritud 10kV maakaabelliin
- — katastripiir
- ▨ isikliku kasutusõiguse seadmise ala