


# Isikliku kasutusõiguse seadmise plaan

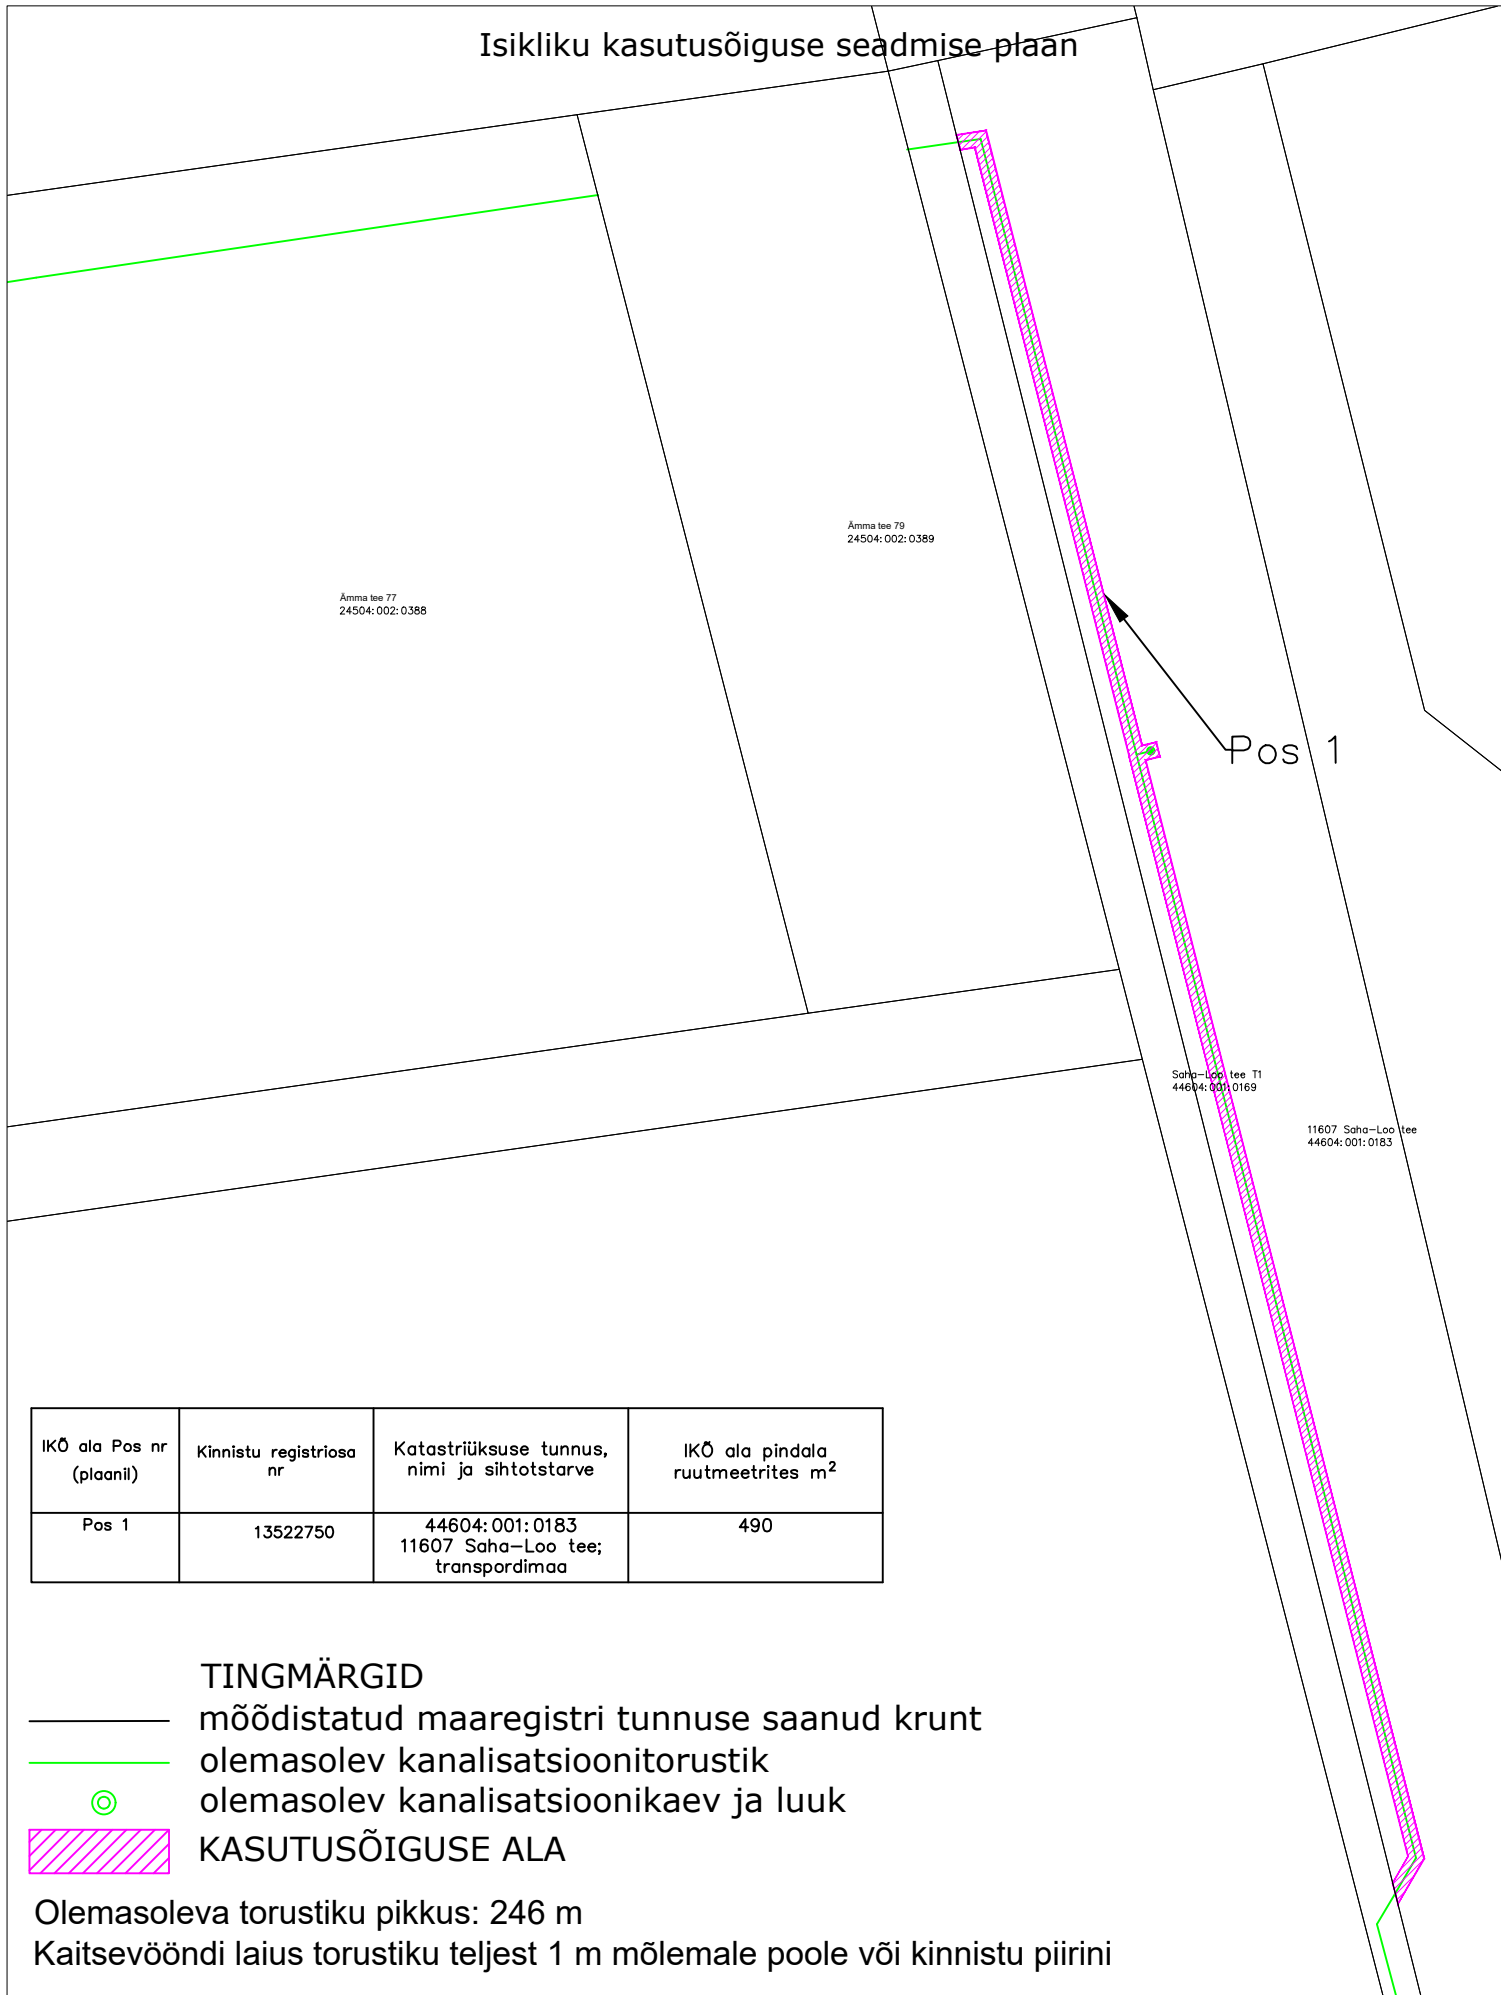

IKÕ ala Pos nr (plaanil)	Kinnistu registrios nr	Katastriüksuse tunnus, nimi ja sihtotstarve	IKÕ ala pindala ruutmeetrites m <sup>2</sup>
Pos 1	13522750	44604:001:0183 11607 Saha-Loo tee; transpordimaa	490

## TINGMÄRGID

- mõõdistatud maaregistri tunnuse saanud krunt
- olemasolev kanalisatsioonitorustik
- ⊙ olemasolev kanalisatsioonikaev ja luuk

**KASUTUSÕIGUSE ALA**

Olemasoleva torustiku pikkus: 246 m

Kaitsevööndi laius torustiku teljest 1 m mõlemale poole või kinnistu piirini

Tallinna Linnavalikogu 14.12.2023 otsuse nr 121 ühisveevarustuse ja –kanalisatsiooni põhitegevuspiirkonnas  
Tallinna linna omandis olevate ühisveevärgi ja –kanalisatsiooni koosseisu kuuluvate ehitiste tasuta  
võõrandamine AS-le Tallinna Vesi

Töö nr –

AS Tallinna Vesi

M 1:1000

A4

26.03.2025