


ISIKLIKU KASUTUSÕIGUSE SEADMISE PLAAN

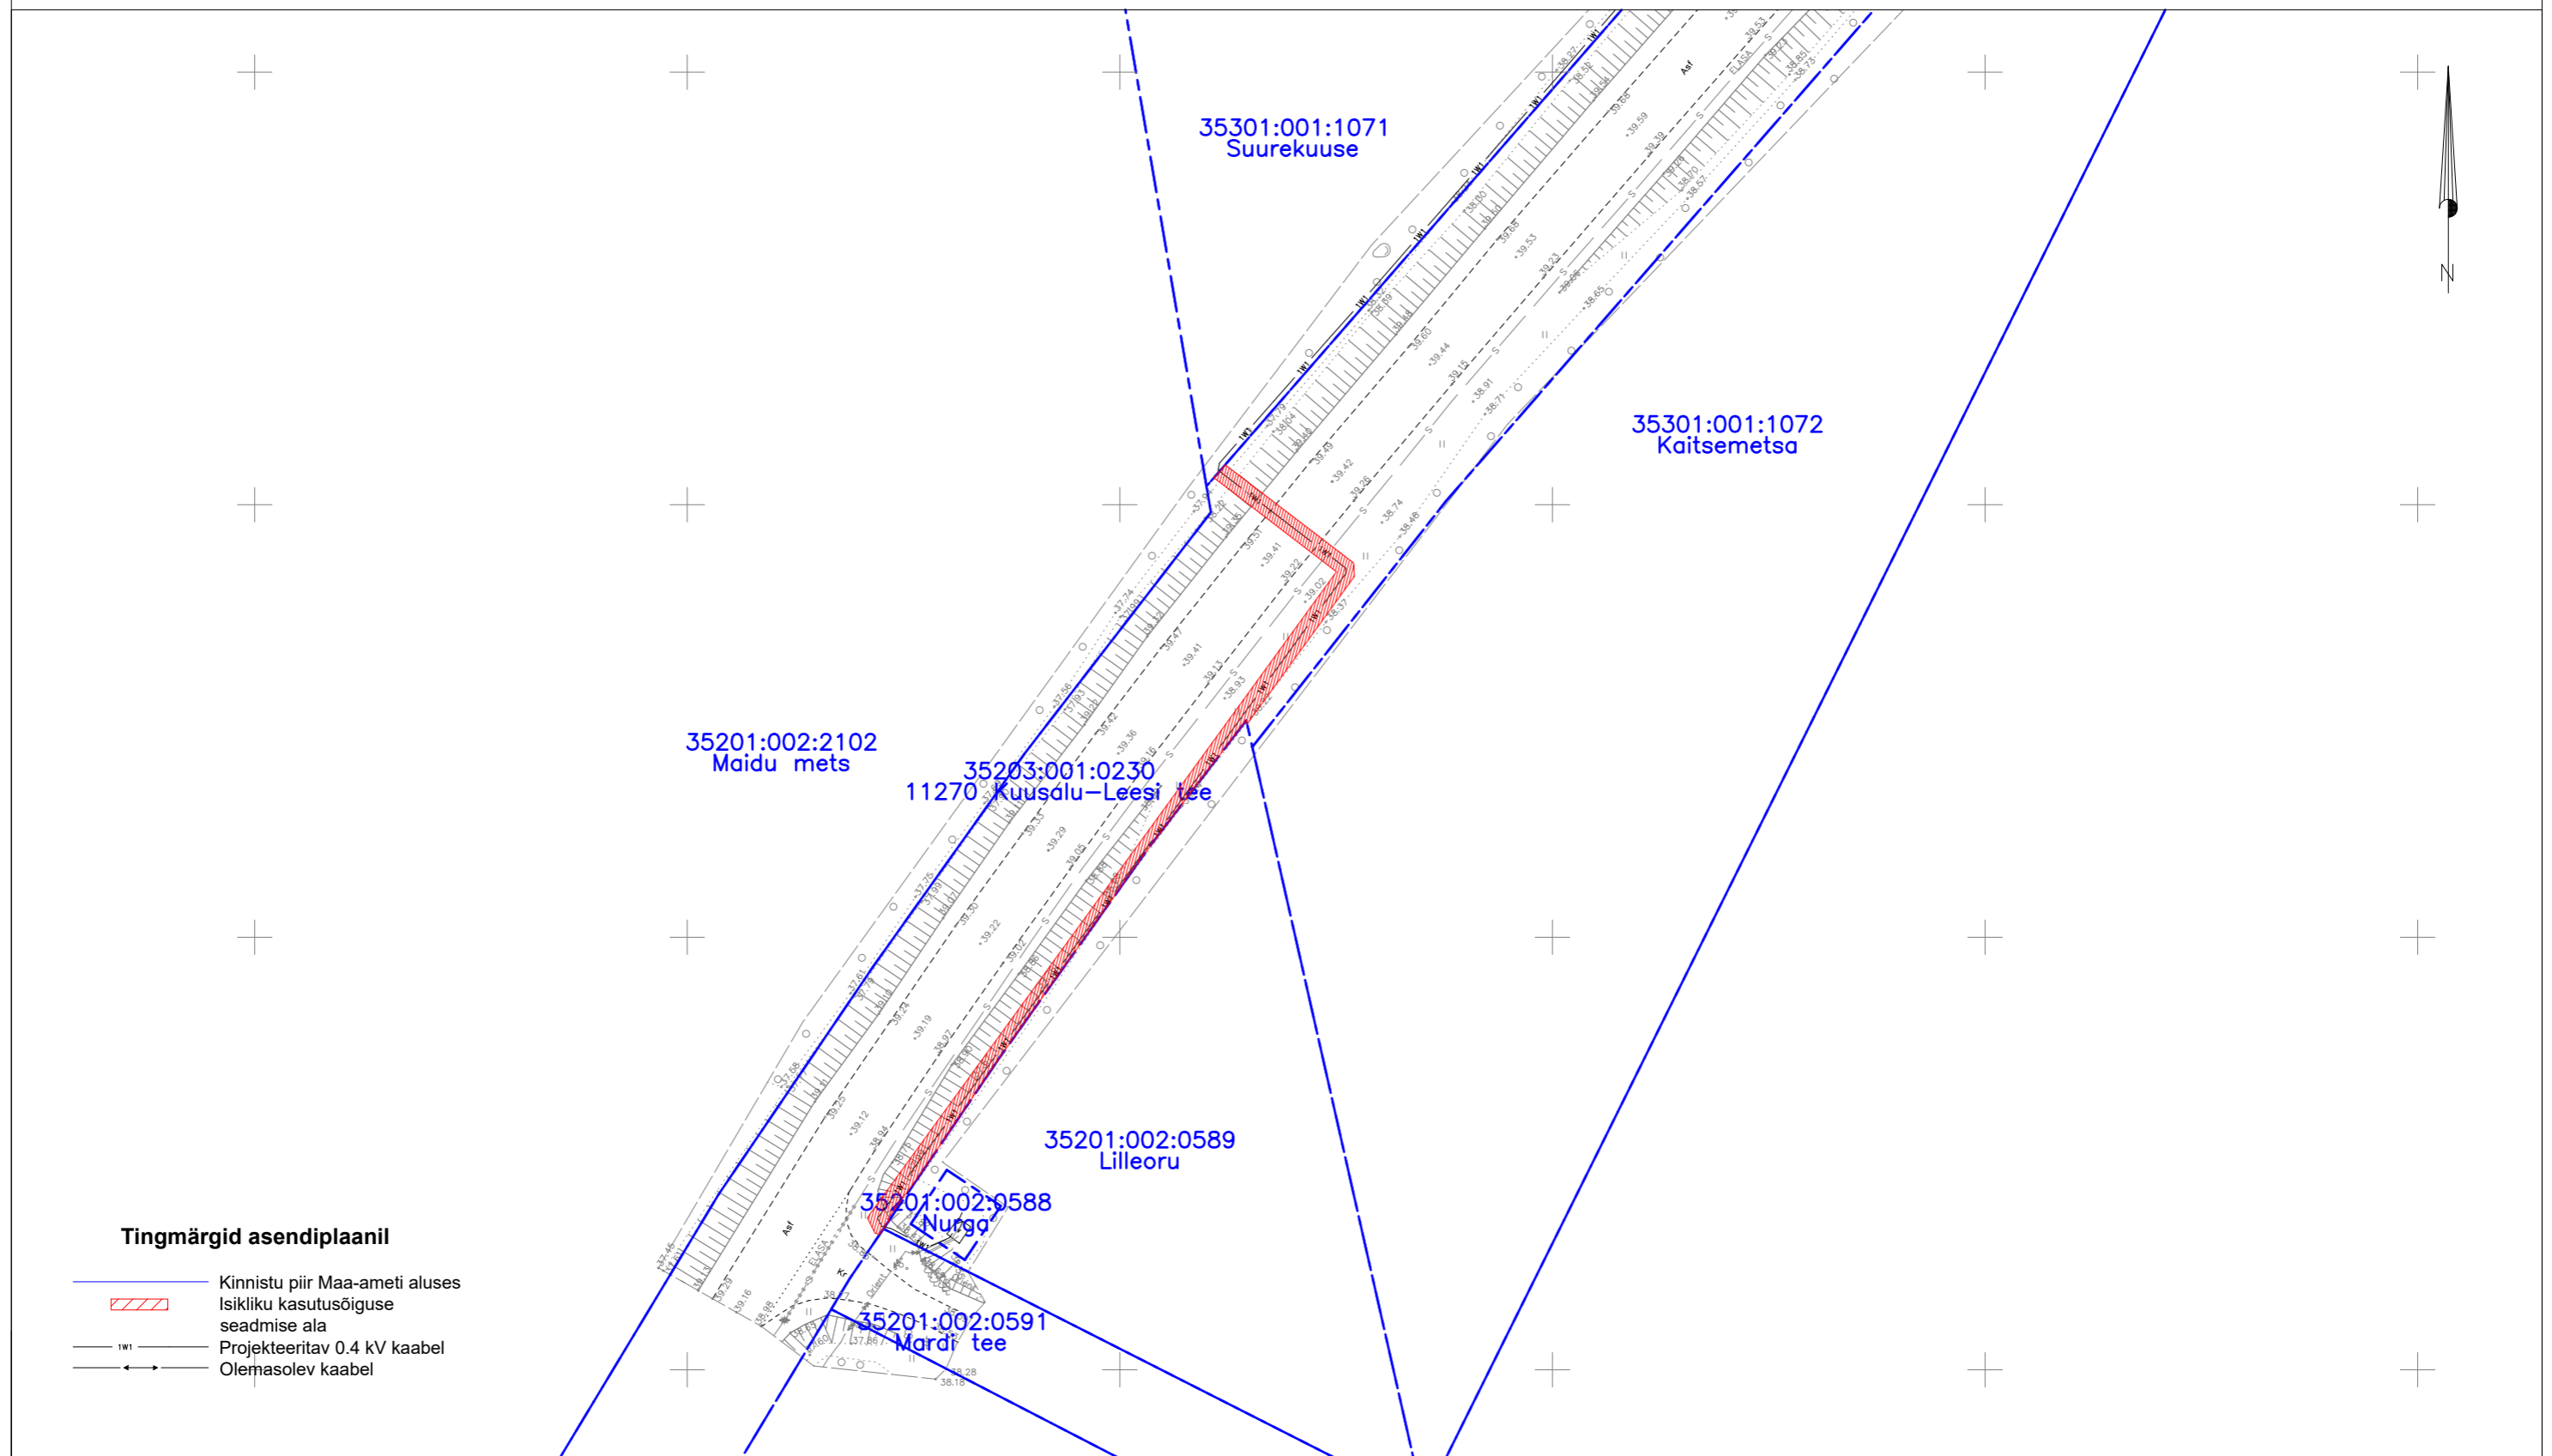

Jrk nr.	Kasutusala pos nr. (plaanil)	Kinnistu registriosa number	Katastriüksse tunnus, nimi ja sihtotstarve	Asukoht riigitee (nr ja nimi) suhtes (lõigu algus ja lõpp km)	Ala pindala ruutmeetrites m ²	Projekt: LR9768 Kalda, Sõitme küla Töö nr: 36/9768
1	Pos 1	9786950	35203:001:0230 11270 Kuusalu-Leesi tee Transpordimaa 100%	11270 Kuusalu-Leesi tee 1,652-1,746 km	191 m ²	Möötkava: 1:750 (A3) Plaani koostas: Egle Ninep-Kaselt egle.ninep@enersense.com +372 5597 1898