



1.1. ASUKOHA PLAAN

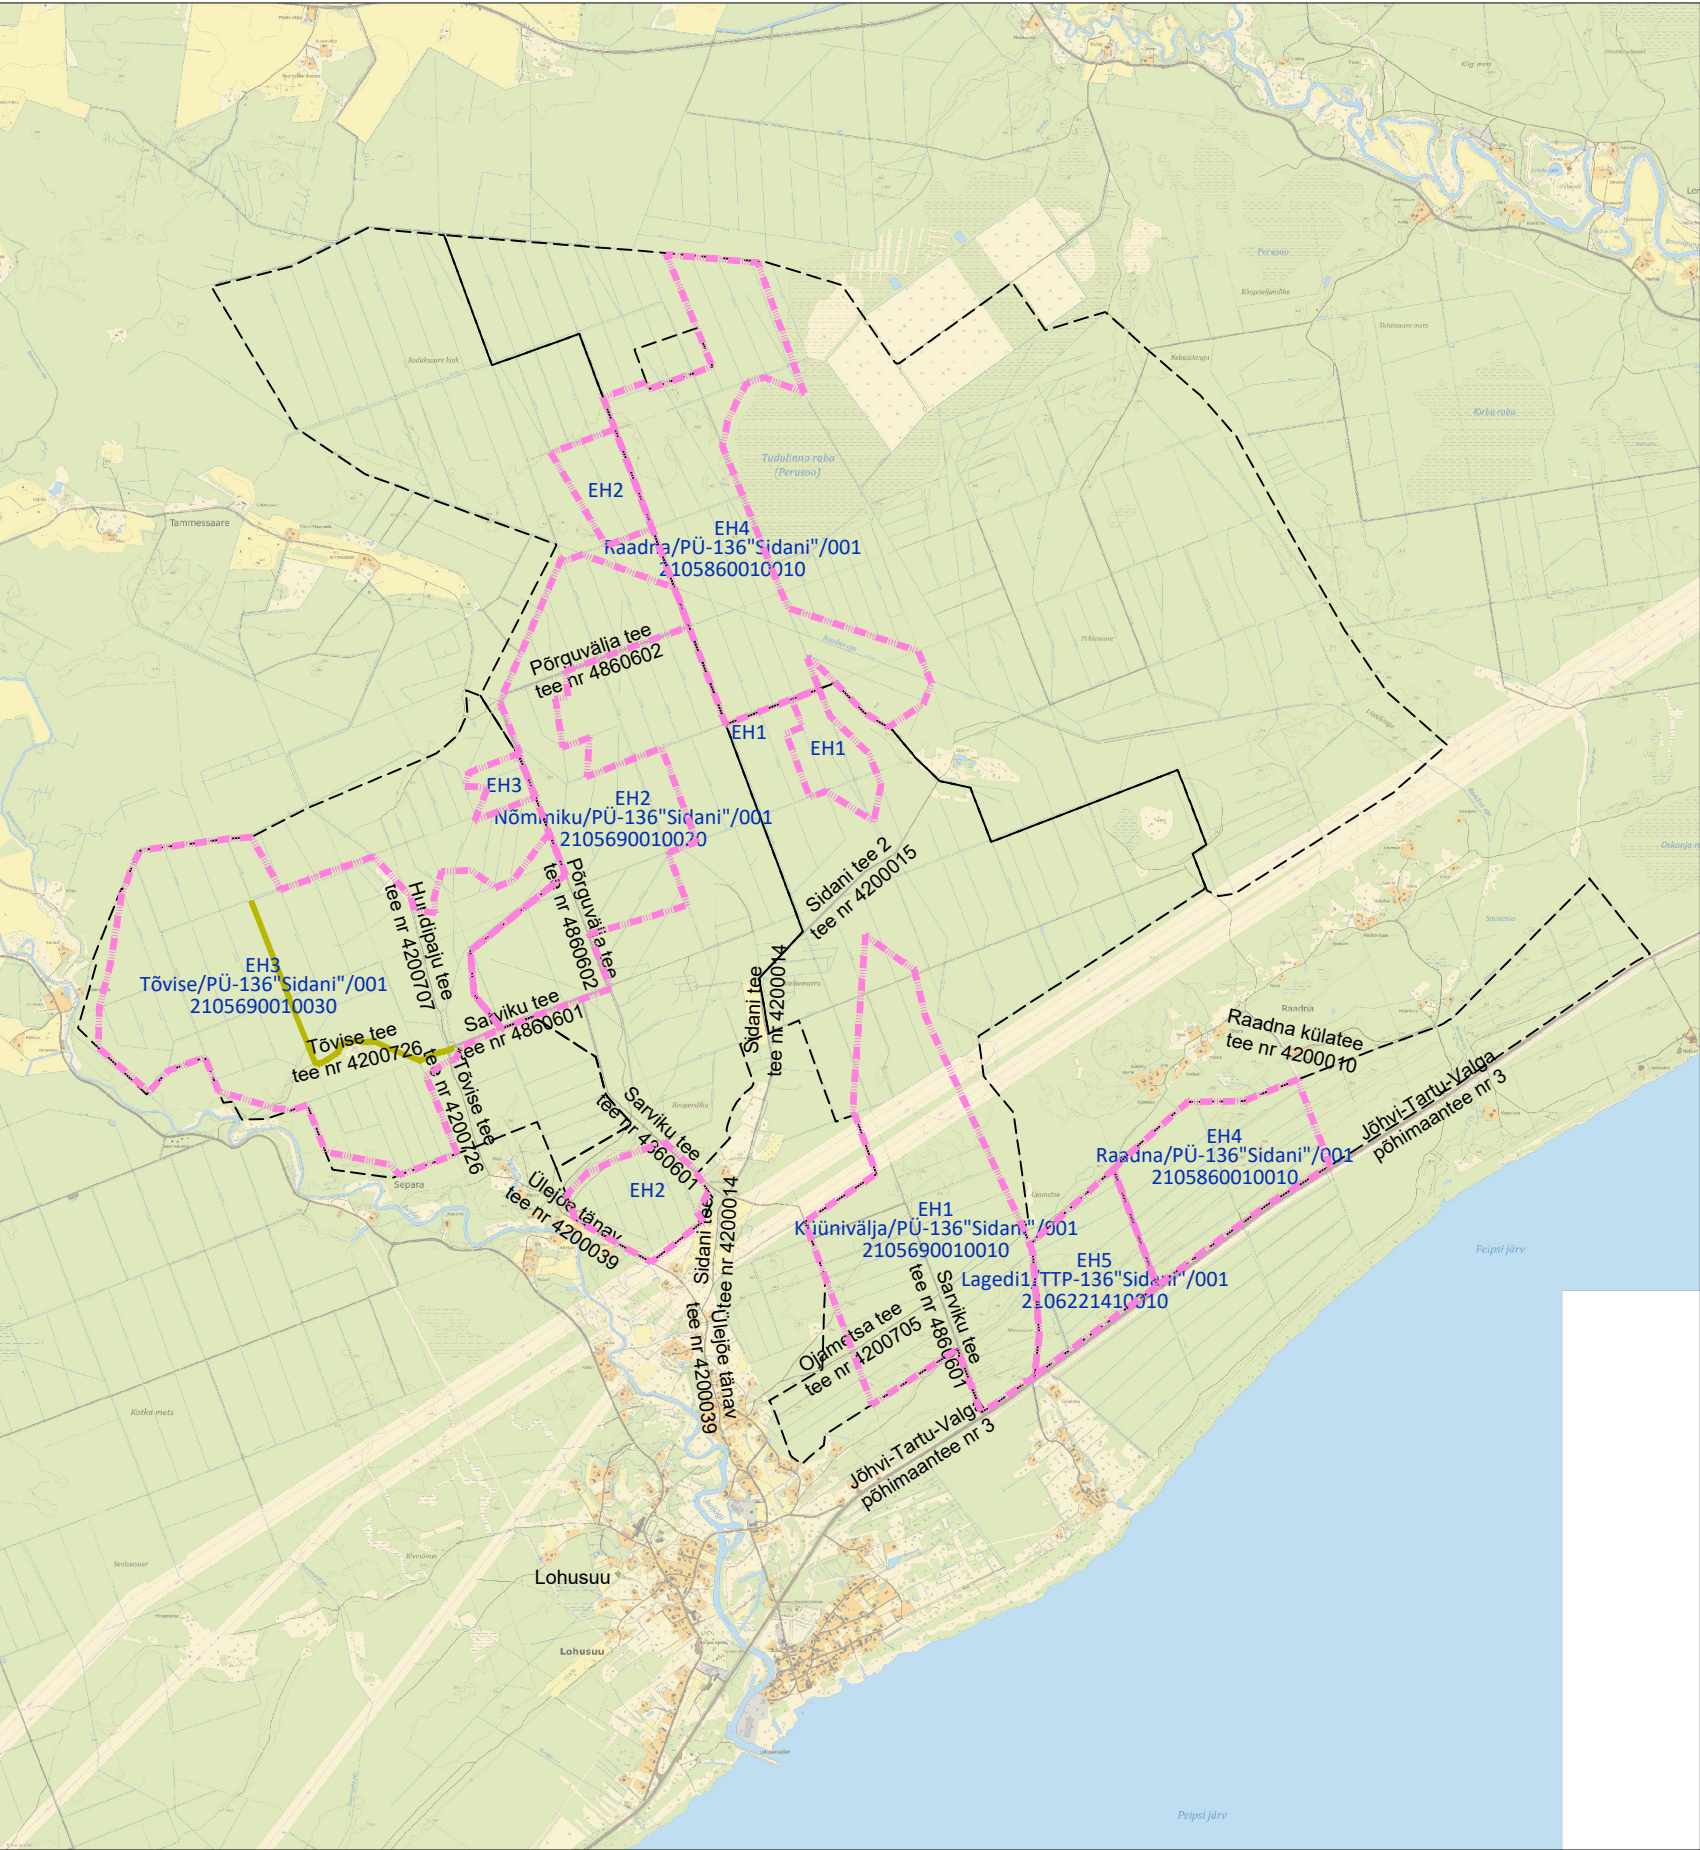

Maaparandusehitise reguleeriva võrgu
uuendatava ala ringpiir

 

Maaparandusehitise reguleeriva võrgu
ringpiir



tee

Uuendatav tee

Mõõtkava 1: 40 000

EH1

Maaparandusehitise
lühitähis

Aluskaart Maa-amet

Küünivälja/PÜ-136"Sidani"/001
2105690010010

Maaparandusehitise nimetus ja kood
ning maaparandussüsteemi kood