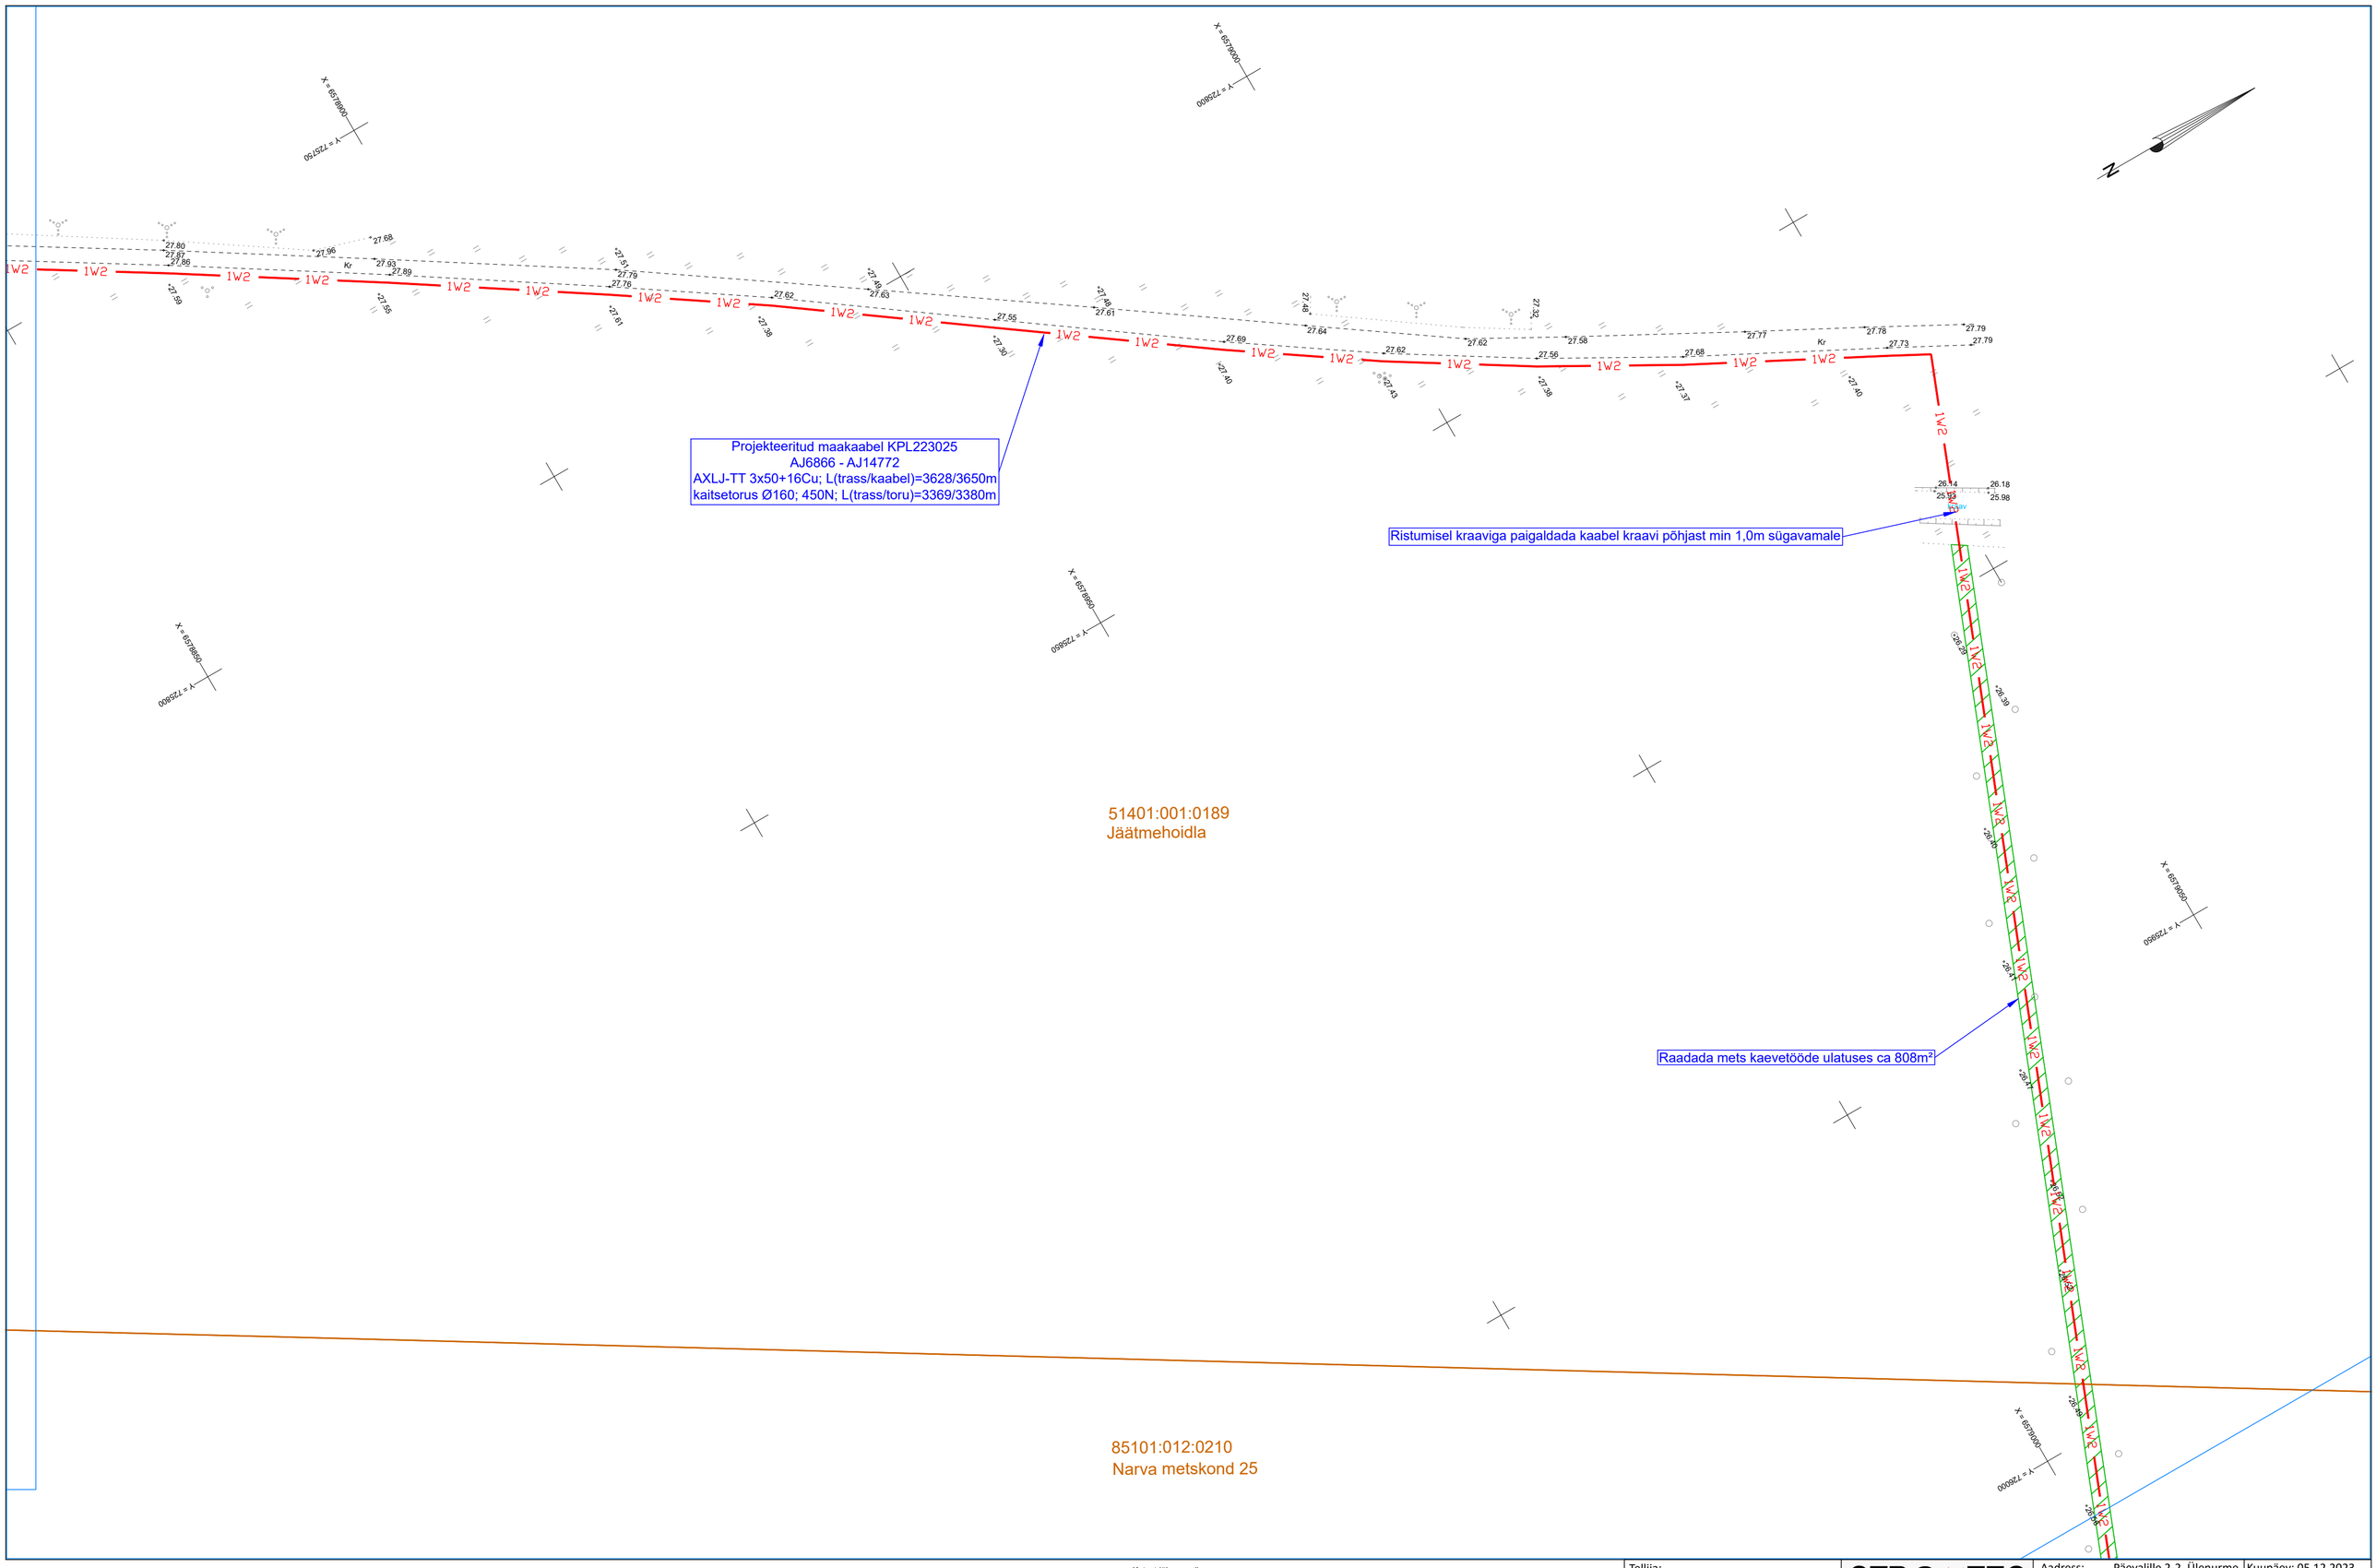

STROMTEC OÜ TÖÖ NR 23-95 TINGMÄRGID

1W2	Proj. keskpinge maakaabel kaitsetorus (esimene nr on kaablite arv kaevikus)
1W1	Proj. madalpinge maakaabel kaitsetorus (esimene nr on kaablite arv kaevikus)
1W2	Proj. tarbija keskpinge maakaabel kaitsetorus (esimene nr on kaablite arv kaevikus)
	Proj. madalpinge liitumiskilp tarbija reservtoruga
	Proj. tarbija maakaabelliini jätkumuhv
	Proj. maanduspaigaldis
	Proj. komplektalajaam või KP jaotuspunkt
	Proj. kinnise läbindamise meetod
	Kinnise läbindamise meetodi lähtekaevik
	Võsa ja metsa raadamine (kaevetööde ala)
	Tööst välja viidav keskpinge maakaabel
	Katastriüksuse piir
	Ol. olev madalpinge õhuliin
	Ol. olev madalpinge maakaabel
	Ol. olev keskpinge õhuliin
	Ol. olev keskpinge maakaabel
	Ol. olev kõrgepinge õhuliin
V V	Ol. olev veetrass
K K	Ol. olev kanalisatsioonitrass
D D	Ol. olev drenaaž

Tellija: Enefit Connect OÜ	STROMTEC	Aadress: Päevalille 2-2, Ülenurme, Tartumaa; 61714 MTR: TEL002388 Reg. nr: 12688881 Telefon: +372 553 4119 E-mail: jaanus@stromtec.ee	Kuupäev: 05.12.2023 Töö nr: 23-95 Joonise nr: 059 Mõõtkava: M1:500/A2
Töö nimetus:	Seirepositsiooniide liitumine eleketrivõrguga Vaskharva, Jaama, Karoli, Mustanina ning Auvere küla, Permis- ja Kuningaküla Alataguse vald ja Narva-Jõesuu linn Ida-Viru maakond. LR9177. Tööprojekt.	Projekteerija: Harri Laks; tel 53 835 935	
Joonise nimetus:	Asendiplaani vaade 58	Kontrollis: Jaanus Kaldoja	