
ISIKLIKU KASUTUSÕIGUSE SEADMISE PLAAN

Projekti nimetus/asukoht			Töö nr
Jassi tee kinnistute elektriliitumised Lepakülas Häädemeeste vallas Pärnumaal			LC5352
Koostaja/projekteerija	Mõõtkava	Leht/formaat	Kuupäev
Leonhard Weiss OÜ/Kunnar Kangro	M 1:500	1/A4	04.08.2026

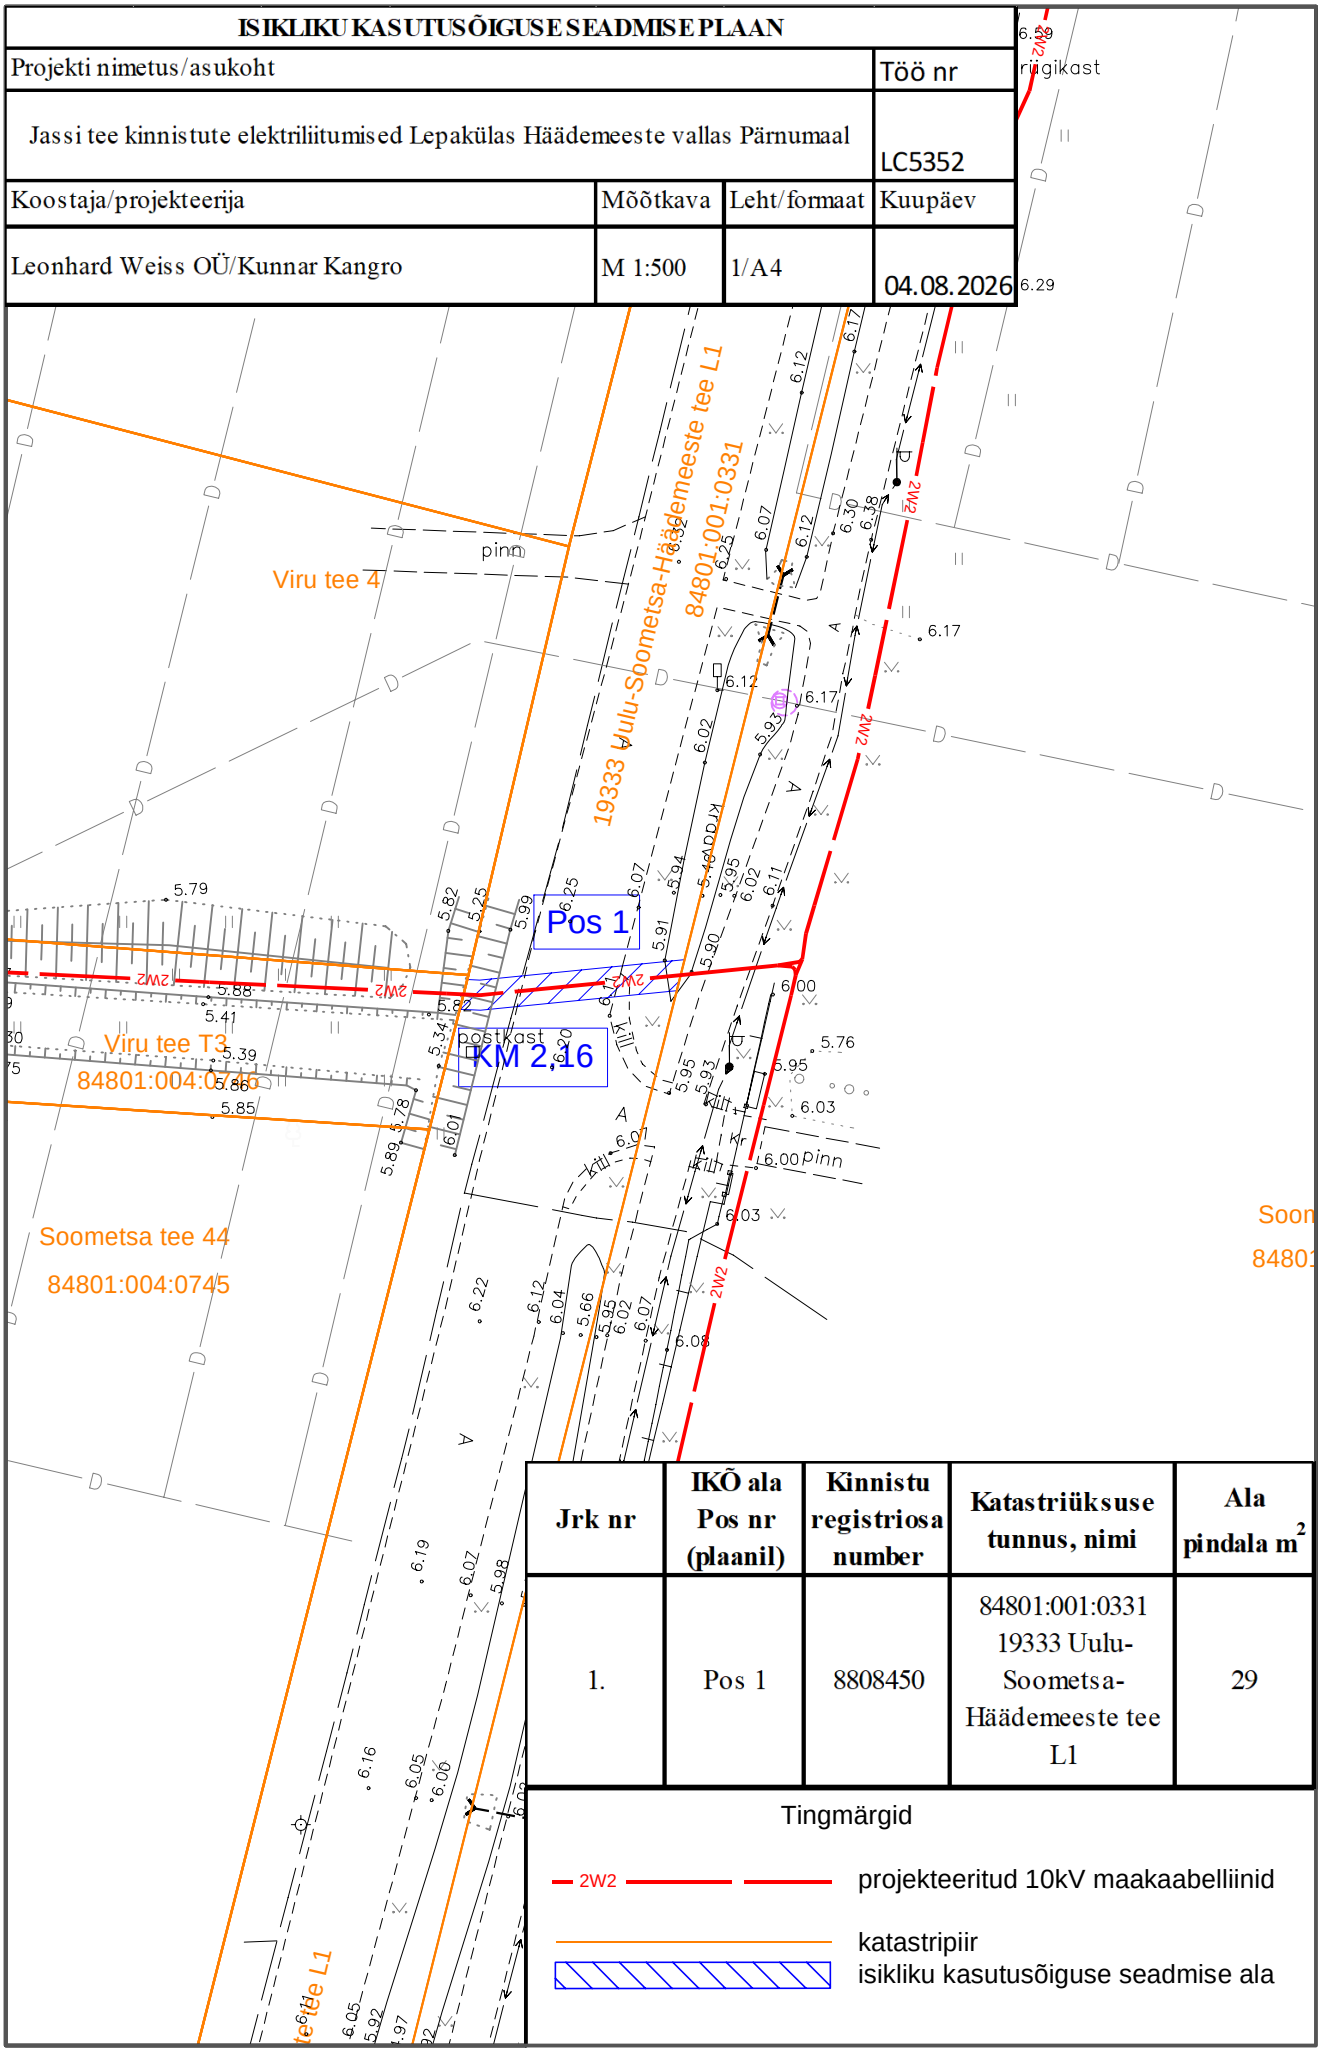

Jrk nr	IKÕ ala Pos nr (plaanil)	Kinnistu registriosa number	Katastriüksuse tunnus, nimi	Ala pindala m^2
1.	Pos 1	8808450	84801:001:0331 19333 Uulu-Soometsa-Häädemeeste tee L1	29

Tingmärgid

2W2 projekteeritud 10kV maakaabelliinid

katastripiir

isikliku kasutusõiguse seadmise ala