
ISIKLIKU KASUTUSÕIGUSEGA KOORMATAVA ALA PLAAN
22140 Tõrvandi-Roiu-Uniküla tee, Kurepalu küla, Kastre vald, Tartu maakond
Katastriüksuse nr: 18502:001:0058, Registriosa: 3236950
Kurepalu sikaan-2 välisvalgustuse liitumine. (LC5278)

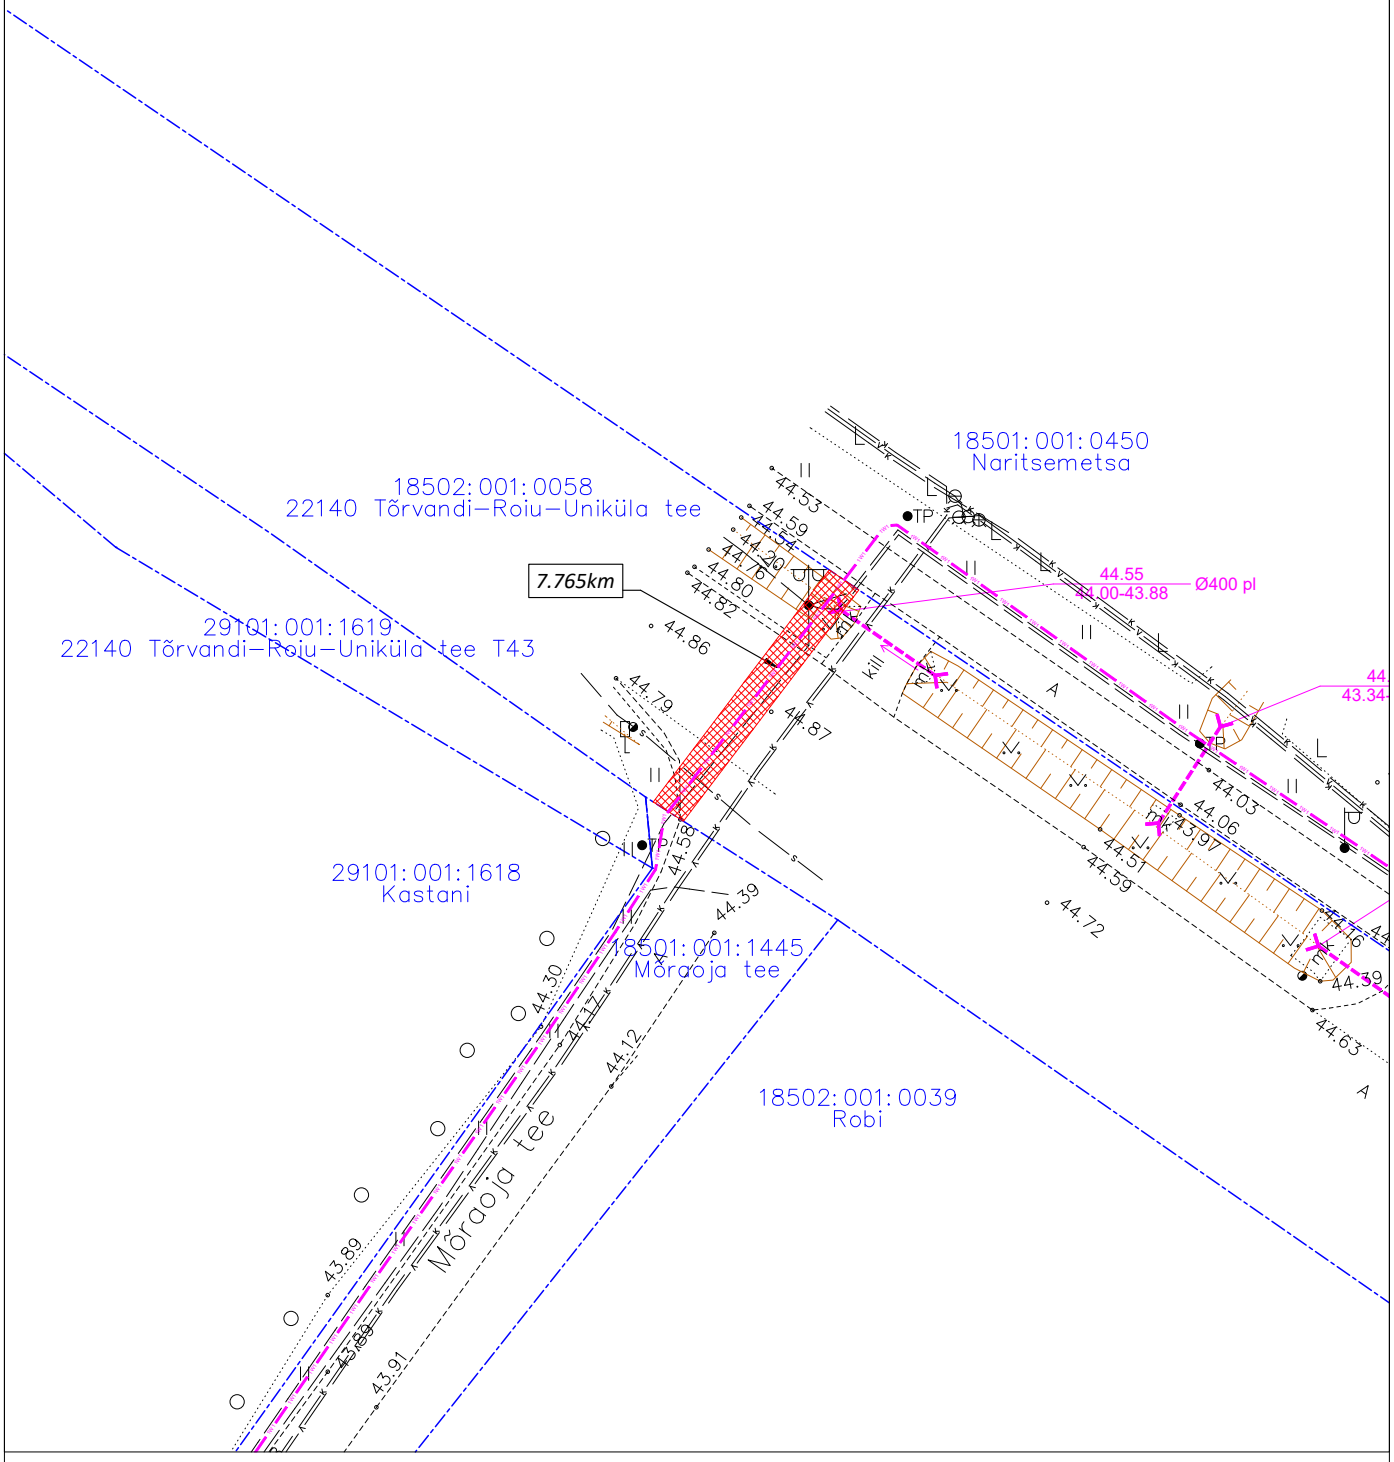

TINGMÄRGID

1W1 — Projekteeritud 0,4kV maakaabel
Katastriüksuse piir
Isikliku kasutusõiguse seadmise ala
Olemasolev truup

1) Kaitsevöönd maakaabelliini korral on 1 m kaablist.
2) Isikliku kasutusõiguse seadmise ala suurus on ca. 33 m².

Koostas: Roland Mölder
ENERSENSE AS projekteerija