




11260 Jõelähtme-Kemba tee 24504:008:0485

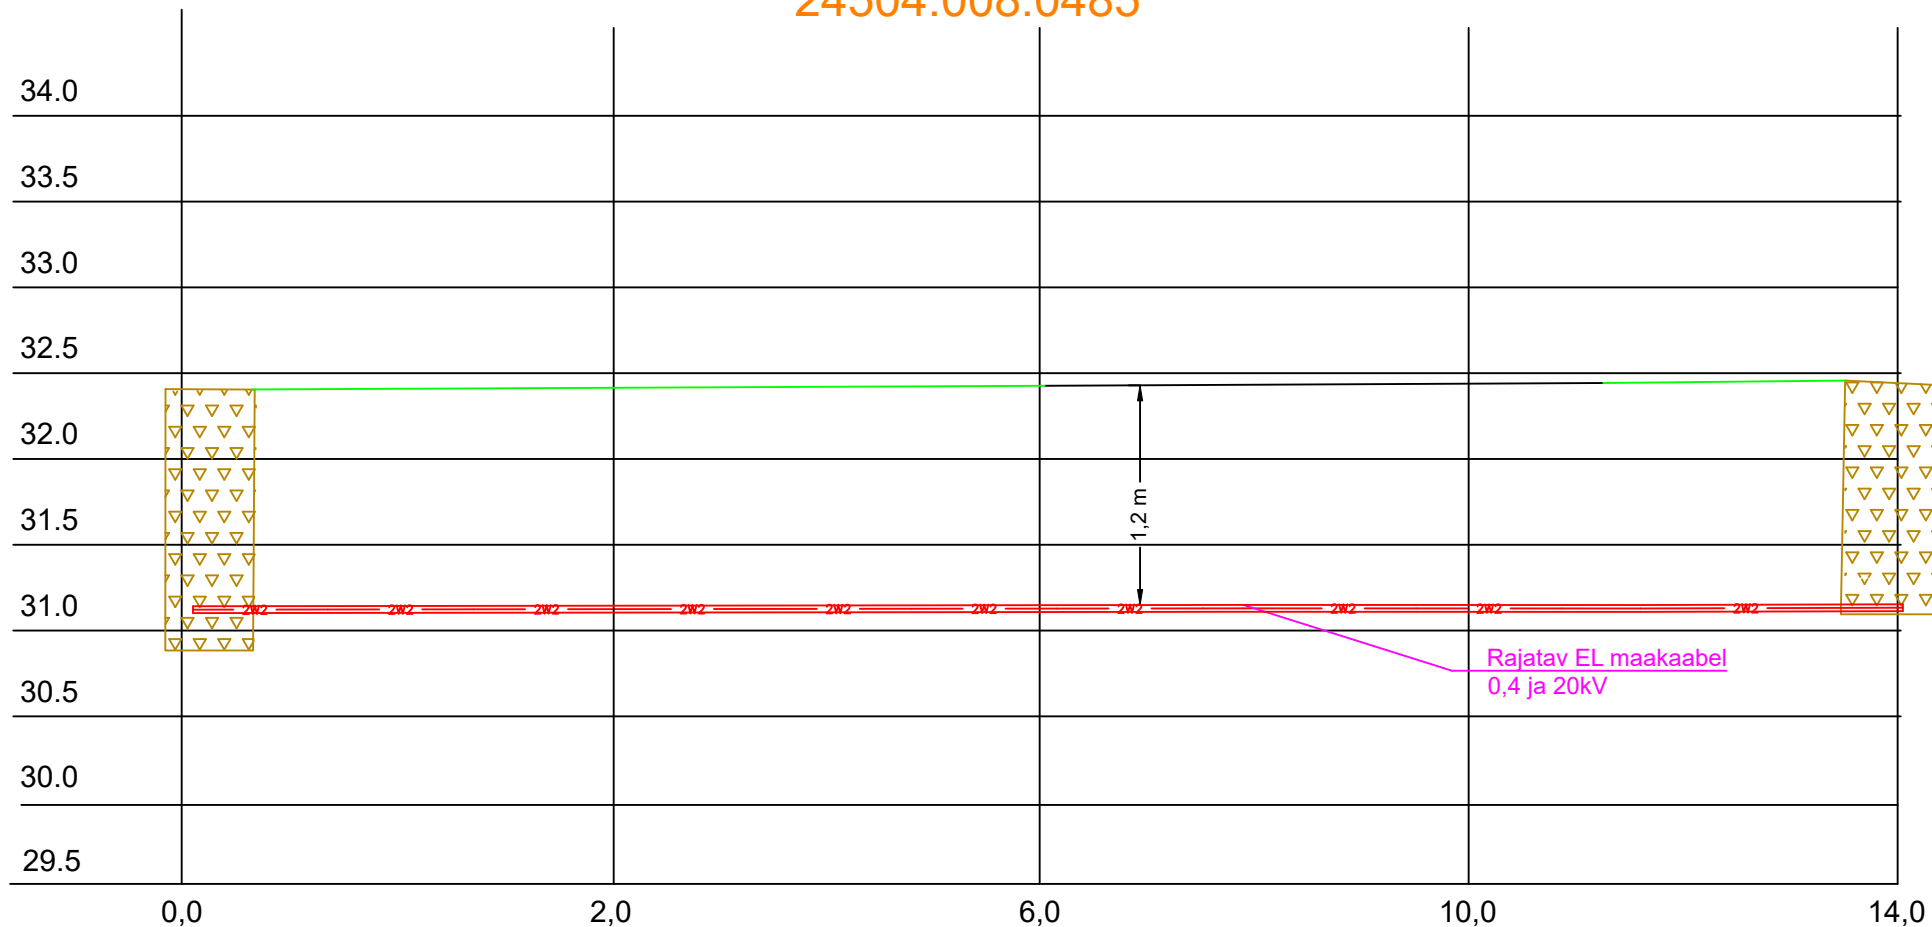

Rajatav maakaabel kaitsetorus KINNISELT 1250 N
Stardi ja lõpukaevik (moreen kuni ca 2m)

Tellija:  elektrilevi		Aadress: Mõigu 3, Tallinn 10112 Reg. nr: 11445550	Kuupäev: 28.02.2024 Töö nr: IH24-05
Töö nimetus: Kivisilla tee 1 kaitsme nimivoolu suurendamine Jõelähtme küla, Jõelähtme vald, Harju maakond LC0777	E-mail: Janar.Kubbi@enersense.com Tel nr: +372 56607557	Joon nr: - Mõõtkava:-	
Joonise nimetus: Ristlõike joonis Muri tee sissesõidu ristumine	Projekteeris: Janar Kubbi Kontrollis: Veiko Natus		